



pūdorys 1.NP -"B"

M 1 : 50

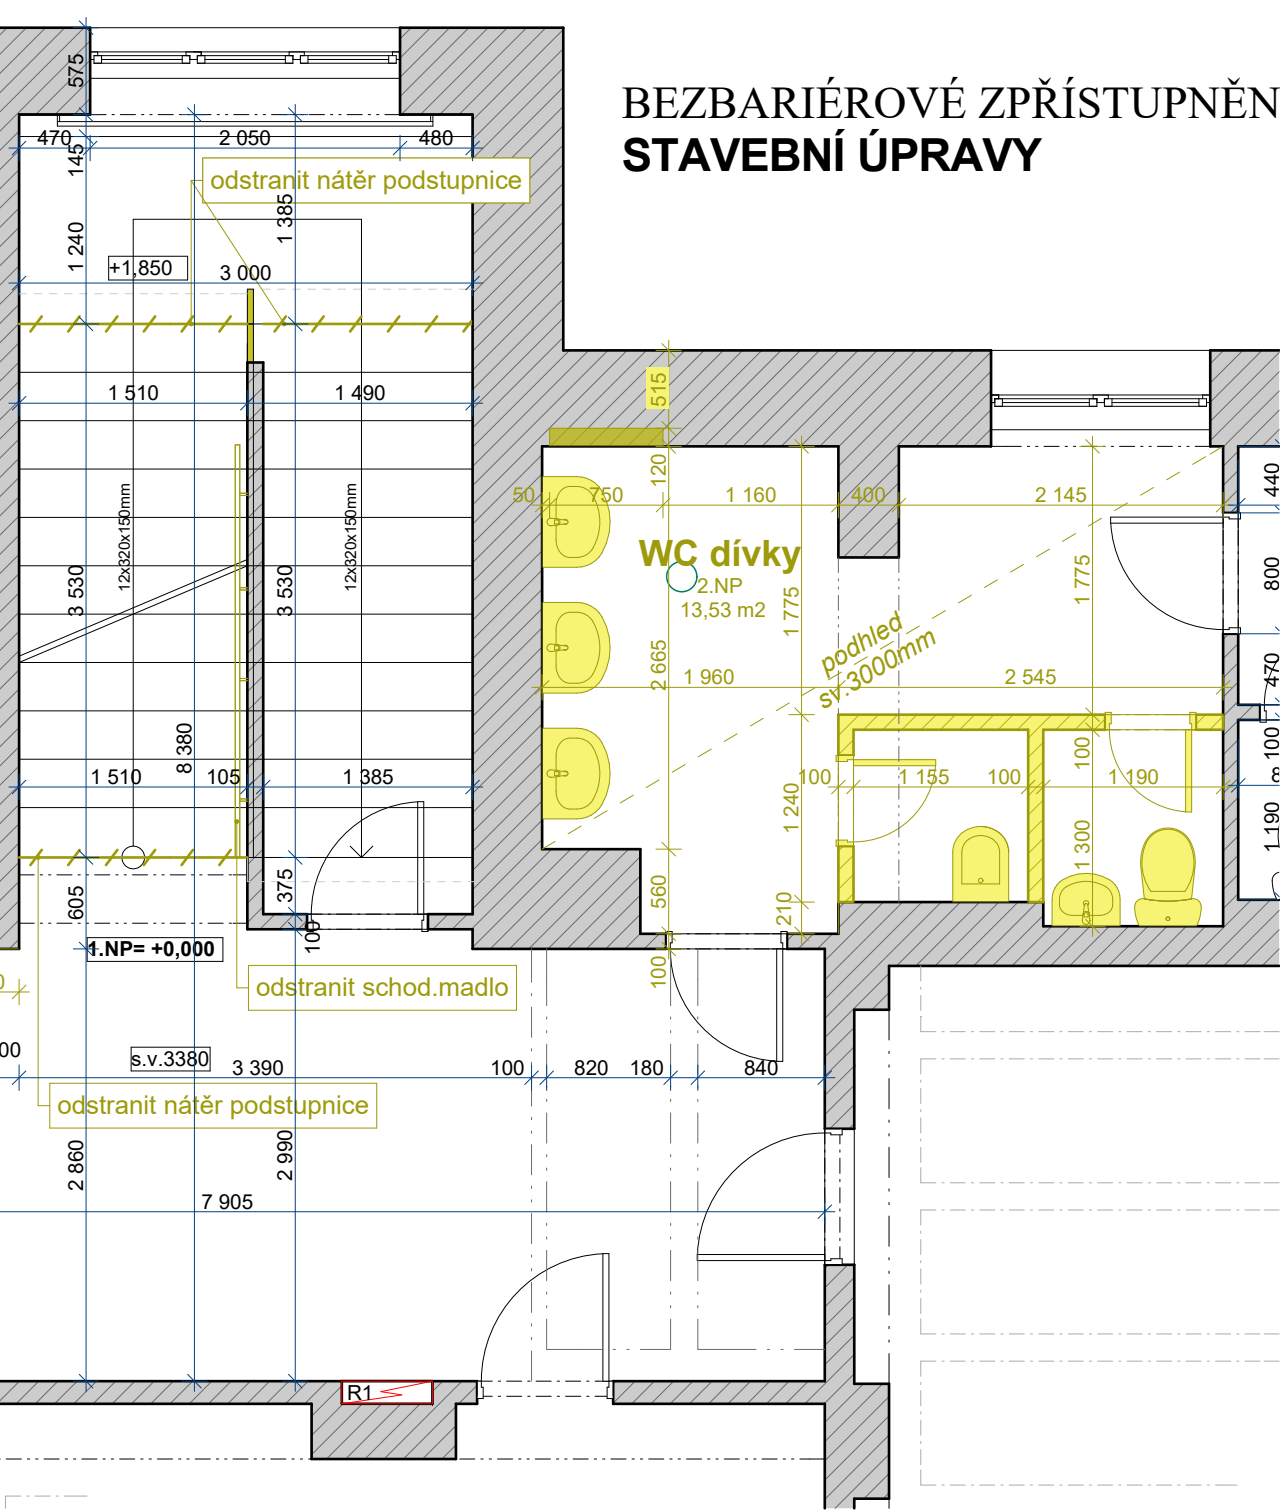


Řešená část objektu :

- označená část je samostatně zpracována v měřítku M 1 : 50

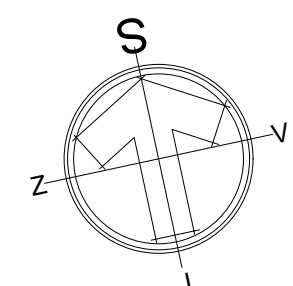

POZNÁMKY :

- TATO DOKUMENTACE SLOUŽÍ PRO ÚČELY STAVEBNÍHO ŘÍZENÍ, V ŽÁDNÉM PŘÍPADĚ NENAHRAŽUJE PROVADEČI ČI DÍLENSKOU DOKUMENTACI !!!
- PŘI VEŠKERYCH NEJASNOSTECH KONTAKTUJTE PROJEKTANTA
- PROJEKTANT SI VYHAŽUJE PŘÁVO NA ZMĚNU ŘEŠENÍ V PŘÍPADĚ NOVĚ VZNESENÝCH POŽADAVKŮ ZE STRANY STAVEBNÍKŮ

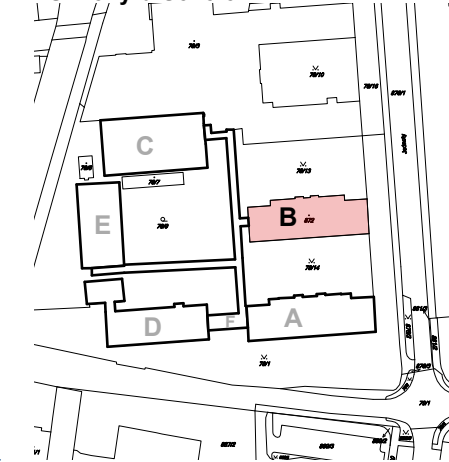

		<p>Ing.Jiří Preisler, DiS., Konečná 902/19, Karlovy Vary mob: +420 602 641 106 / e-mail: Preisler.Jiri@gmail.com C. 05067154</p> <p>Petr Holan, Lidická 450/35, Karlovy Vary mob: +420 773 276 399 / e-mail: petr_holan@centrum.cz C. 43330321</p>		<p>Odpovědný projektant a autorizace:</p>	
<p>VYPRACOVAL Ing.Jiří Preisler,DiS., Petr Holan</p>		<p>ZODP. PROJEKTANT Ing.Arch.Pavel Petrák</p>			
<p>INVESTOR</p> <p>Město Sokolov, Rokycanova 1929, 356 01, Sokolov</p>					
<p>STAVEBNÍ ÚŘAD</p> <p>Městský úřad Sokolov, Rokycanova 1929, 356 01, Sokolov</p>					
<p>STAVBA:</p> <p>ZŠ Pionýrů 1614, Sokolov - Bezbariérové zpřístupnění</p> <p>ZŠ Pionýrů 1614, 35601, Sokolov č.parc.874, 873, 872, 78/24, 78/5 k.ú. Sokolov</p>		<p>FORMÁT</p> <p>A2</p> <p>STUPEŇ</p> <p>DSP</p> <p>DATUM</p> <p>10/2017</p>		<p>MÉRITKO</p> <p>1:50</p> <p>PARÉ</p>	
<p>OBSAH:</p> <p>OBJEKT "B" - I.STUPEŇ D.1.1-4 PŮDORYS 1.NP - bourání</p>		<p>Č. VÝKRESU</p> <p>4.1</p>			