LEGENDA:

	KN DOTČENÉ POZEMKY
	KN HRANICE ÚZEMÍ
	KN HRANICE
	KN HRANICE VNITŘNÍ
	KN HRANICE BUDOVY
	NOVÁ STAVBA
1025/1	ČÍSLA DOTČENÝCH PRCEL
1027	ČÍSLA PARCEL

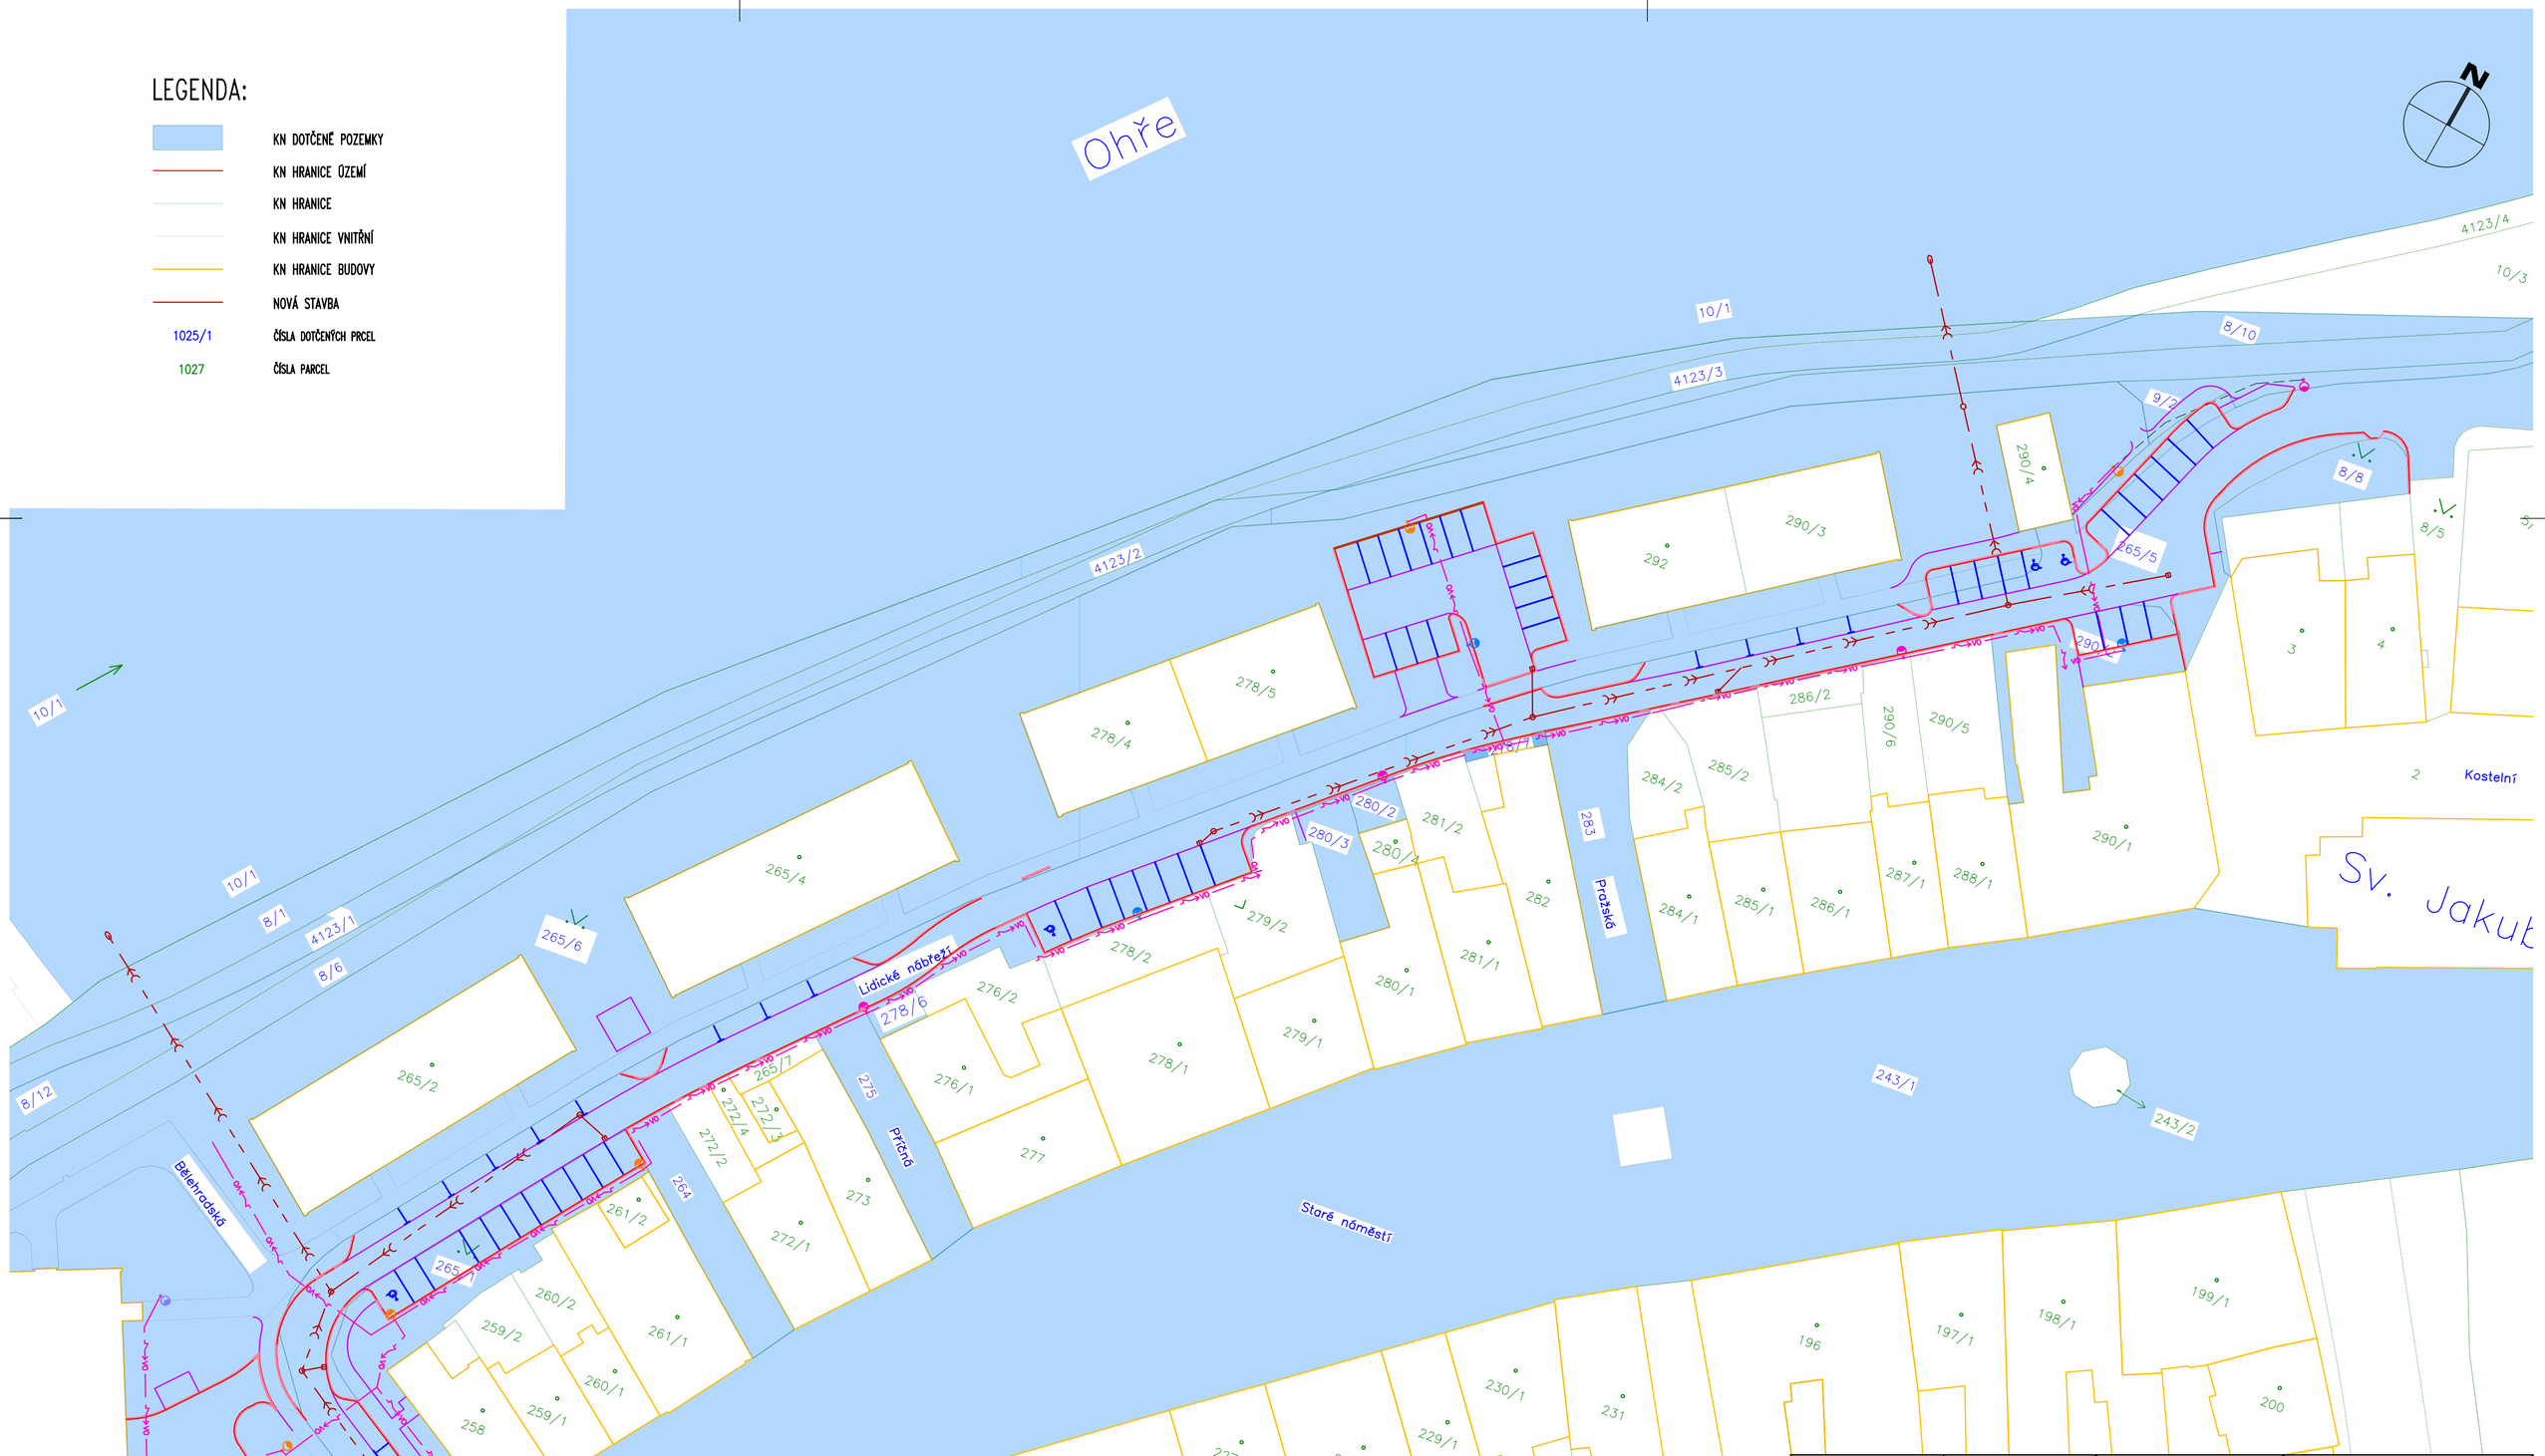

Hlavní inženýr projektu:	Petr Švorba	GEOprojectKV dopravní stavby / geodetická činnost Závodní 391/96C, 360 06 Karlovy Vary tel. 792 305 909 e-mail: info@geoprojectkv.cz	
Zodpovědný projektant:	Petr Švorba		
Vypracoval:	Petr Švorba		
Objednatel:	**Město Sokolov** Rokycanova 1929, 356 01 Sokolov		Číslo zakázky: P112018
Název:	**Stavební úpravy komunikace v ulici Lidické nábřeží, Sokolov**	Datum: 12/2019	Paré číslo:
Objekt:		Úroveň: DPS	
Příloha:	Katastrální situační výkres	Měřítko: 1 : 500	Číslo přílohy: **C.2**