



Vzorový příčný řez 01

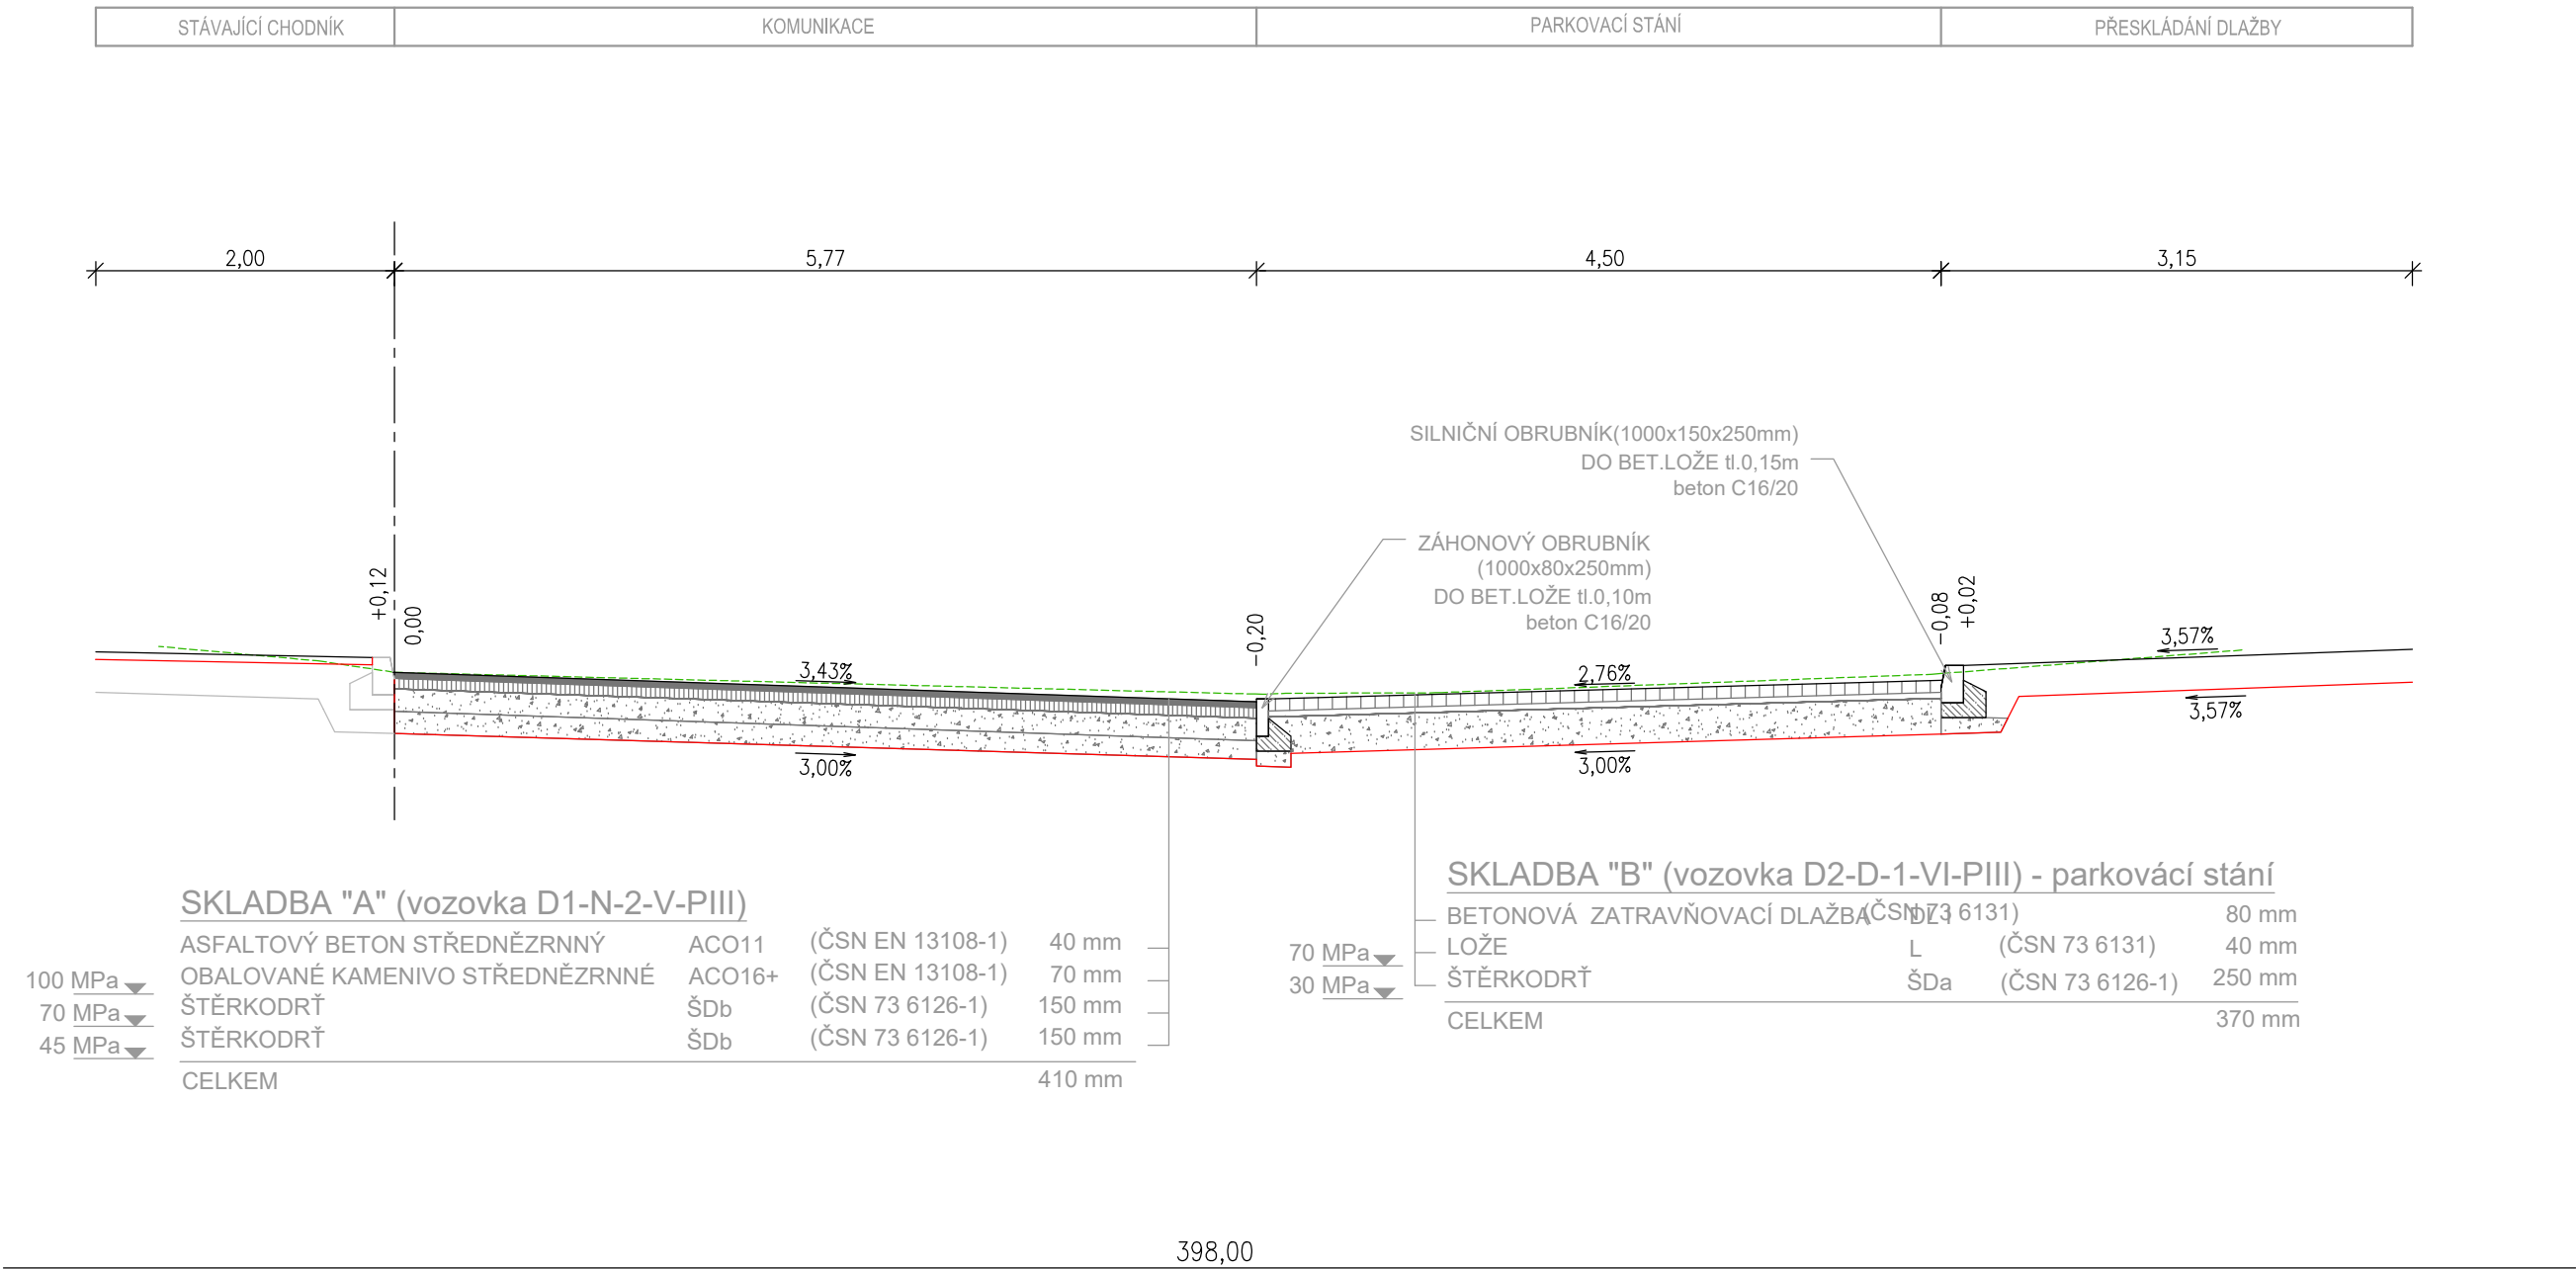

Vzorový příčný řez 02

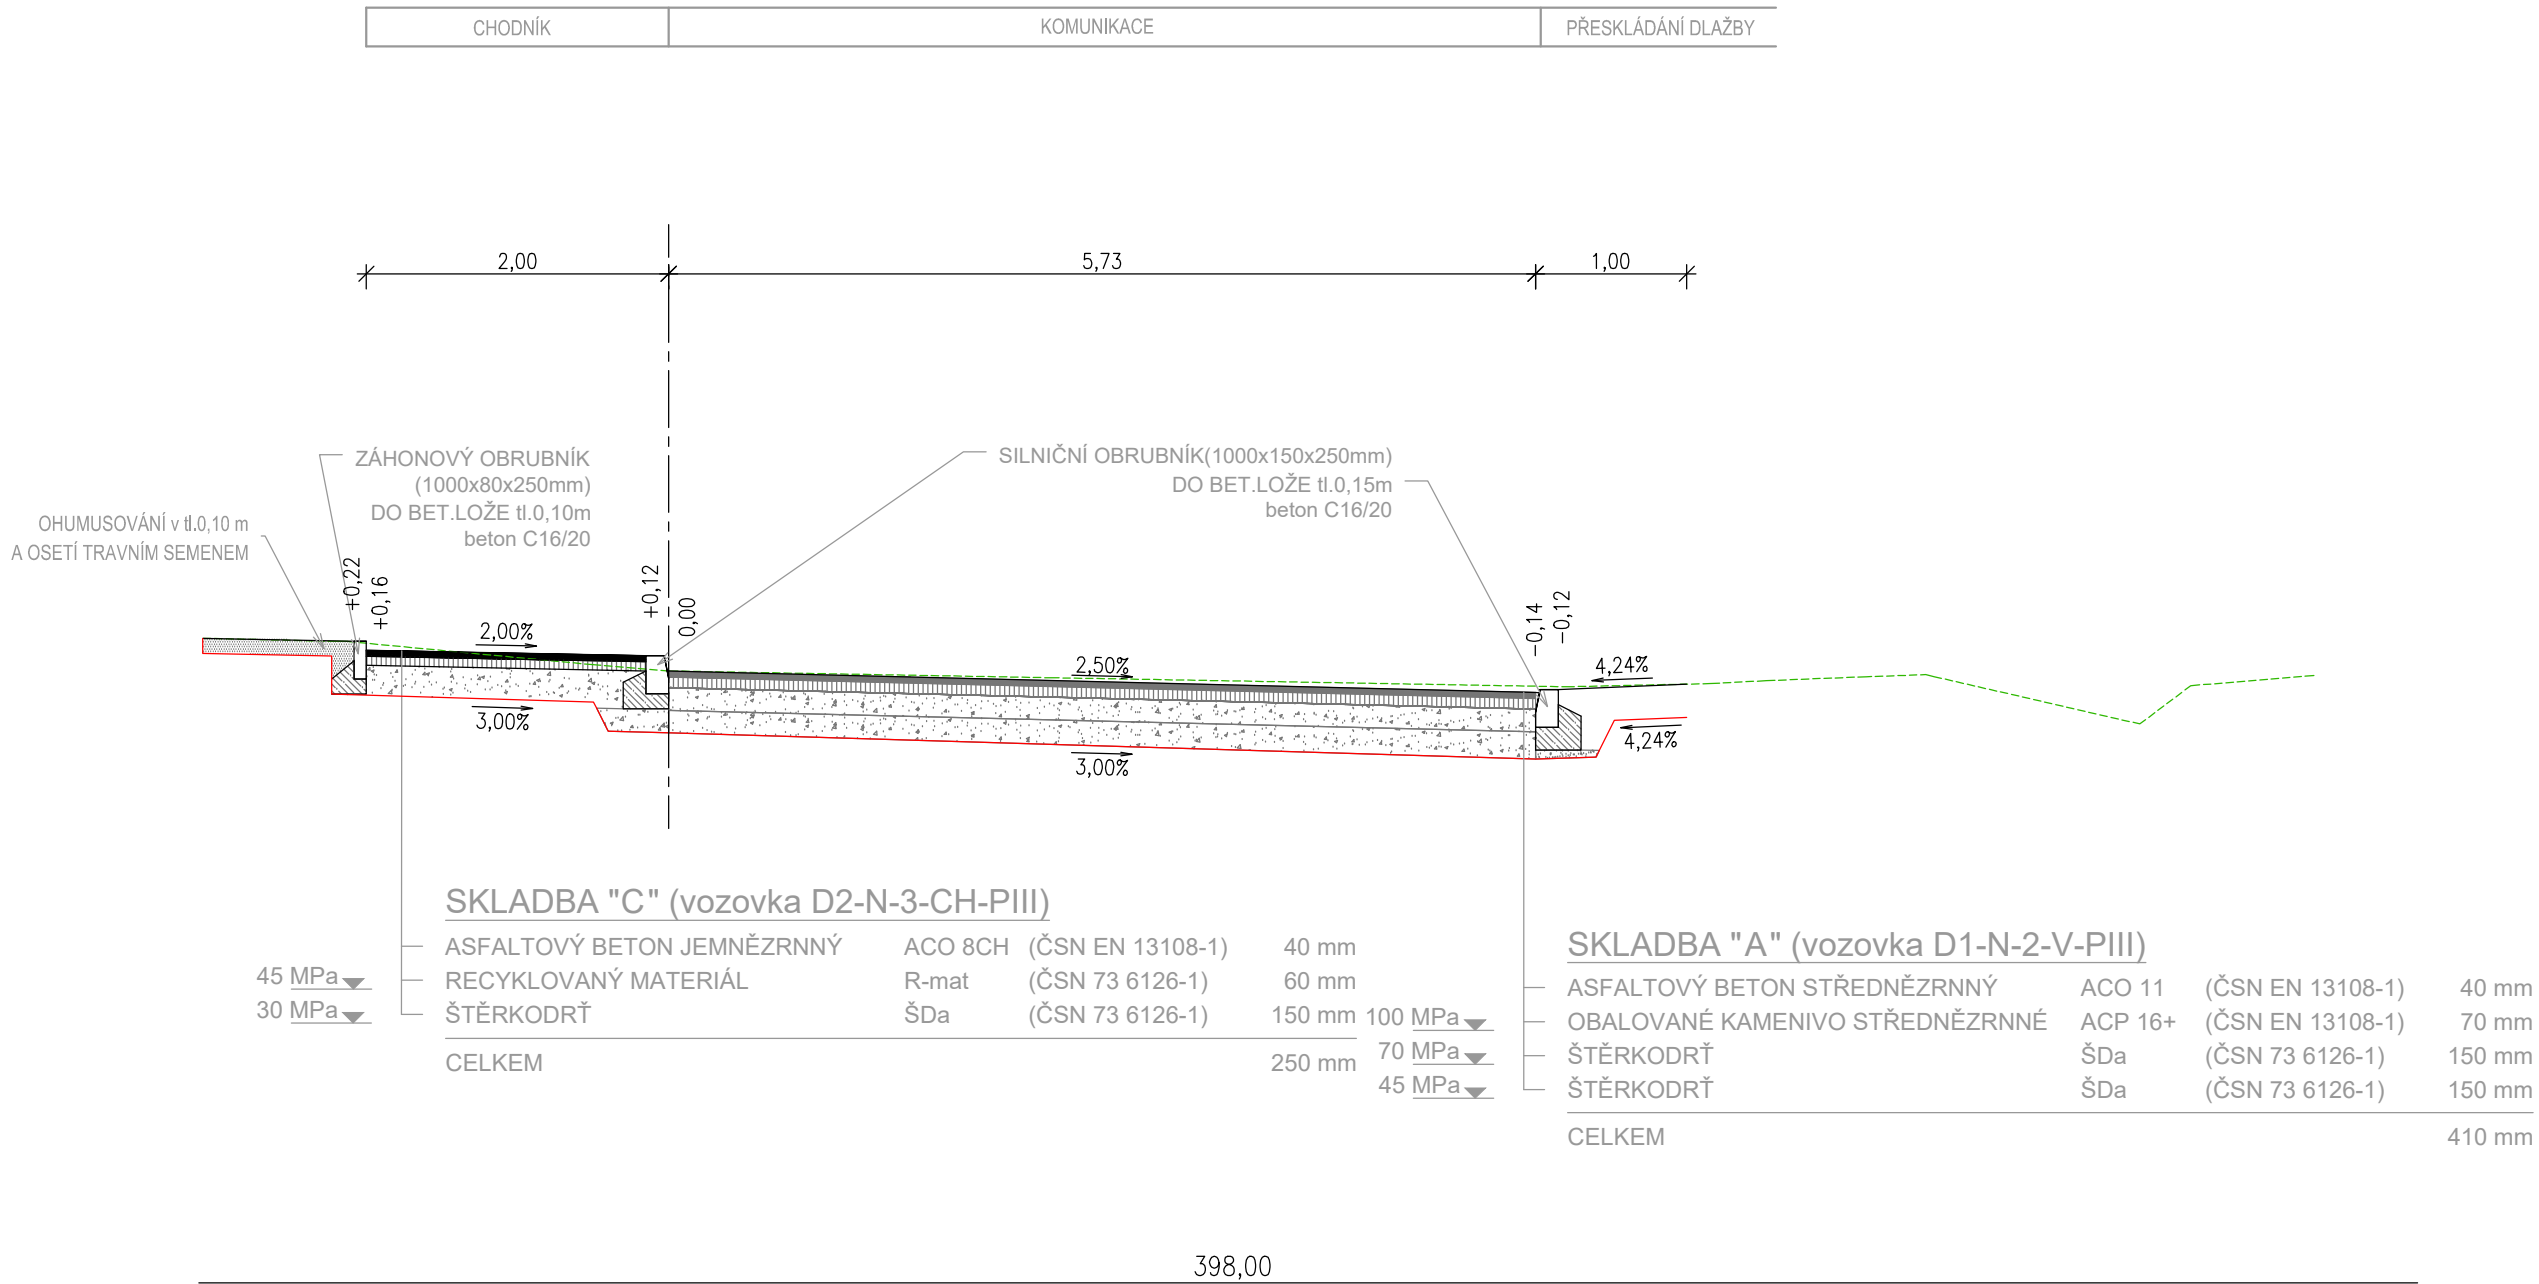

Hlavní inženýr projektu:	Petr Švorba	<div><div><div><div><div><div></div></div></div><div><div><div><span></span></div><div><span></span></div></div></div><div><div><span>GEOprojectKV</span></div><div>dopravní stavby / geodetická činnost</div></div></div><div><div>Závodní 391/96C, 360 06 Karlovy Vary</div><div>tel. 792 305 909 e-mail: <a href="mailto:info@geoprojectkv.cz">info@geoprojectkv.cz</a></div></div></div></div>	
Zodpovědný projektant:	Petr Švorba		
Vypracoval:	Ing. Petr Švorba		
Objednatel:	<b>Město Sokolov</b> Rokycanova 1929, 356 01 Sokolov		Číslo zakázky: P112018
Název:	<b>Stavební úpravy komunikace v ulici Lidické nábřeží, Sokolov</b>	Datum: 12/2019	Paré číslo:
Objekt:	<b>SO101 - Komunikace a zpevněné plochy</b>	Úroveň: DPS	
Příloha:	<b>Vzorové příčné řezy</b>	Měřítko: 1 : 50	Číslo přílohy: <b>D.1.1.2</b>