


PŘEHLED BODŮ				
Číslo bodu	X	Y	Z	
1	-867202,58	-1013776,09		
2	-867204,21	-1013772,09		
3	-867207,92	-1013770,36		
4	-867208,29	-1013771,32		
5	-867209,03	-1013771,64		
6	-867210,00	-1013771,26		
7	-867213,02	-1013772,60	400,91	
8	-867217,23	-1013775,26	400,95	
9	-867220,65	-1013778,89	401,00	
10	-867223,10	-1013783,23	401,07	
11	-867223,49	-1013788,05	401,09	
12	-867220,17	-1013793,88	401,23	
13	-867222,93	-1013795,63	401,18	
14	-867227,16	-1013798,30	401,10	
15	-867231,39	-1013800,97	401,13	
16	-867235,62	-1013803,64	401,17	
17	-867239,85	-1013806,31	401,22	
18	-867244,07	-1013808,98	401,26	
19	-867248,30	-1013811,65	401,30	
20	-867252,53	-1013814,31	401,34	
21	-867256,76	-1013816,98	401,41	
22	-867260,98	-1013819,65	401,46	
23	-867265,21	-1013822,32	401,51	
24	-867269,44	-1013824,99	401,55	
25	-867273,67	-1013827,66	401,57	
26	-867277,90	-1013830,33	401,59	
27	-867282,12	-1013833,00	401,61	
28	-867286,35	-1013835,67	401,64	
29	-867290,58	-1013838,33	401,64	
30	-867294,73	-1013841,12	401,66	
31	-867298,74	-1013844,10	401,67	
32	-867302,61	-1013847,28	401,69	
33	-867306,42	-1013850,51	401,70	
34	-867310,23	-1013853,75	401,72	
35	-867314,04	-1013856,99	401,73	
36	-867317,85	-1013860,22	401,74	
37	-867321,67	-1013863,46	401,76	
38	-867325,48	-1013866,69	401,77	
39	-867329,29	-1013869,93	401,79	
40	-867332,85	-1013873,13	401,80	

Číslo bodu	X	Y	Z
41	-867236,45	-1013876,59	401,82
42	-867339,99	-1013880,13	401,83
43	-867343,05	-1013884,07	401,85
44	-867345,75	-1013888,28	401,86
45	-867349,03	-1013892,05	401,88
46	-867352,53	-1013895,61	401,89
47	-867356,04	-1013899,18	401,90
48	-867359,54	-1013902,74	401,90
49	-867363,02	-1013906,34	401,89
50	-867366,41	-1013910,01	401,88
51	-867369,71	-1013913,77	401,86
52	-867372,91	-1013917,61	401,85
53	-867376,06	-1013921,49	401,83
54	-867379,19	-1013925,39	401,82
55	-867382,31	-1013929,30	401,80
56	-867385,41	-1013933,22	401,79
57	-867388,52	-1013937,13	401,77
58	-867391,63	-1013941,05	401,75
59	-867394,49	-1013945,14	401,74
60	-867395,39	-1013950,00	401,63
61	-867393,84	-1013954,70	401,59
62	-867390,23	-1013958,10	401,66
63	-867386,03	-1013960,80	401,73
64	-867381,83	-1013963,51	401,83
65	-867377,62	-1013966,22	402,00
66	-867373,42	-1013968,92	402,17
67	-867222,28	-1013800,54	401,21
68	-867232,18	-1013806,79	401,29
69	-867313,47	-1013863,08	401,69
70	-867332,79	-1013880,00	401,87
71	-867367,98	-1013918,69	401,97
72	-867389,63	-1013945,77	401,91
73	-867389,75	-1013956,03	401,69
74	-867379,66	-1013962,53	401,92
75	-867219,26	-1013769,17	400,99
76	-867219,50	-1013770,92	401,01
77	-867220,19	-1013772,17	401,03
78	-867223,53	-1013775,61	401,09
79	-867226,81	-1013781,10	401,17
80	-867233,03	-1013795,54	401,26

Číslo bodu	X	Y	Z
81	-867236,20	-1013798,98	401,26
82	-867249,94	-1013807,66	401,40
83	-867250,39	-1013808,55	401,39
84	-867251,92	-1013808,83	401,42
85	-867253,85	-1013808,41	401,46
86	-867224,91	-1013775,80	401,10
87	-867226,91	-1013774,31	401,13
88	-867228,33	-1013774,56	401,16
89	-867230,94	-1013779,32	401,22
90	-867236,30	-1013791,81	401,30
91	-867235,80	-1013793,18	401,29
92	-867233,52	-1013794,16	401,27
93	-867234,35	-1013797,43	401,26
94	-867235,94	-1013797,29	401,28
95	-867237,12	-1013795,42	401,29
96	-867238,50	-1013795,11	401,30
97	-867251,39	-1013803,25	401,43
98	-867251,71	-1013804,63	401,42
99	-867250,10	-1013807,18	401,40
100	-867279,01	-1013824,76	
101	-867279,32	-1013826,34	
102	-867280,21	-1013827,65	
103	-867286,89	-1013831,87	
104	-867289,27	-1013831,69	
105	-867294,02	-1013835,27	
106	-867290,58	-1013830,04	401,97
107	-867291,46	-1013828,88	401,98
108	-867291,24	-1013827,51	401,98
109	-867288,46	-1013825,39	401,95
110	-867296,32	-1013815,04	402,08
111	-867299,90	-1013817,76	402,12
112	-867302,93	-1013813,78	402,17
113	-867317,26	-1013824,67	402,26
114	-867307,88	-1013837,01	402,11
115	-867299,72	-1013830,81	402,06
116	-867302,02	-1013827,79	402,09
117	-867301,69	-1013826,99	402,09
118	-867299,84	-1013827,76	402,07
119	-867295,30	-1013833,74	402,01
120	-867299,44	-1013835,69	

Číslo bodu	X	Y	Z
121	-867303,30	-1013838,97	
122	-867336,31	-1013871,22	
123	-867337,40	-1013872,25	
124	-867341,83	-1013876,63	
125	-867347,16	-1013883,59	
126	-867349,88	-1013887,46	
127	-867351,38	-1013888,17	
128	-867353,30	-1013888,19	
129	-867370,07	-1013905,36	
130	-867369,97	-1013907,24	
131	-867372,28	-1013909,88	
132	-867374,10	-1013910,01	
133	-867376,05	-1013901,23	
134	-867378,97	-1013904,66	
135	-867396,65	-1013938,12	401,94
136	-867396,42	-1013940,11	401,92
137	-867396,84	-1013941,58	401,91
138	-867398,39	-1013943,54	401,89
139	-867398,90	-1013944,18	401,88
140	-867400,38	-1013954,03	401,80
141	-867396,97	-1013958,47	401,75
142	-867396,47	-1013958,81	401,75
143	-867394,54	-1013960,05	401,73
144	-867398,16	-1013960,10	
145	-867400,80	-1013960,34	
146	-867401,35	-1013960,93	
147	-867401,00	-1013965,36	
148	-867394,55	-1013970,35	
149	-867400,42	-1013978,37	
150	-867408,31	-1013972,27	
151	-867410,29	-1013972,00	
152	-867411,91	-1013972,66	
153	-867414,18	-1013967,11	
154	-867413,74	-1013966,93	
155	-867410,25	-1013964,53	
156	-867412,28	-1013962,61	
157	-867409,27	-1013959,41	
158	-867405,11	-1013959,08	
159	-867402,26	-1013954,77	
160	-867403,00	-1013951,79	

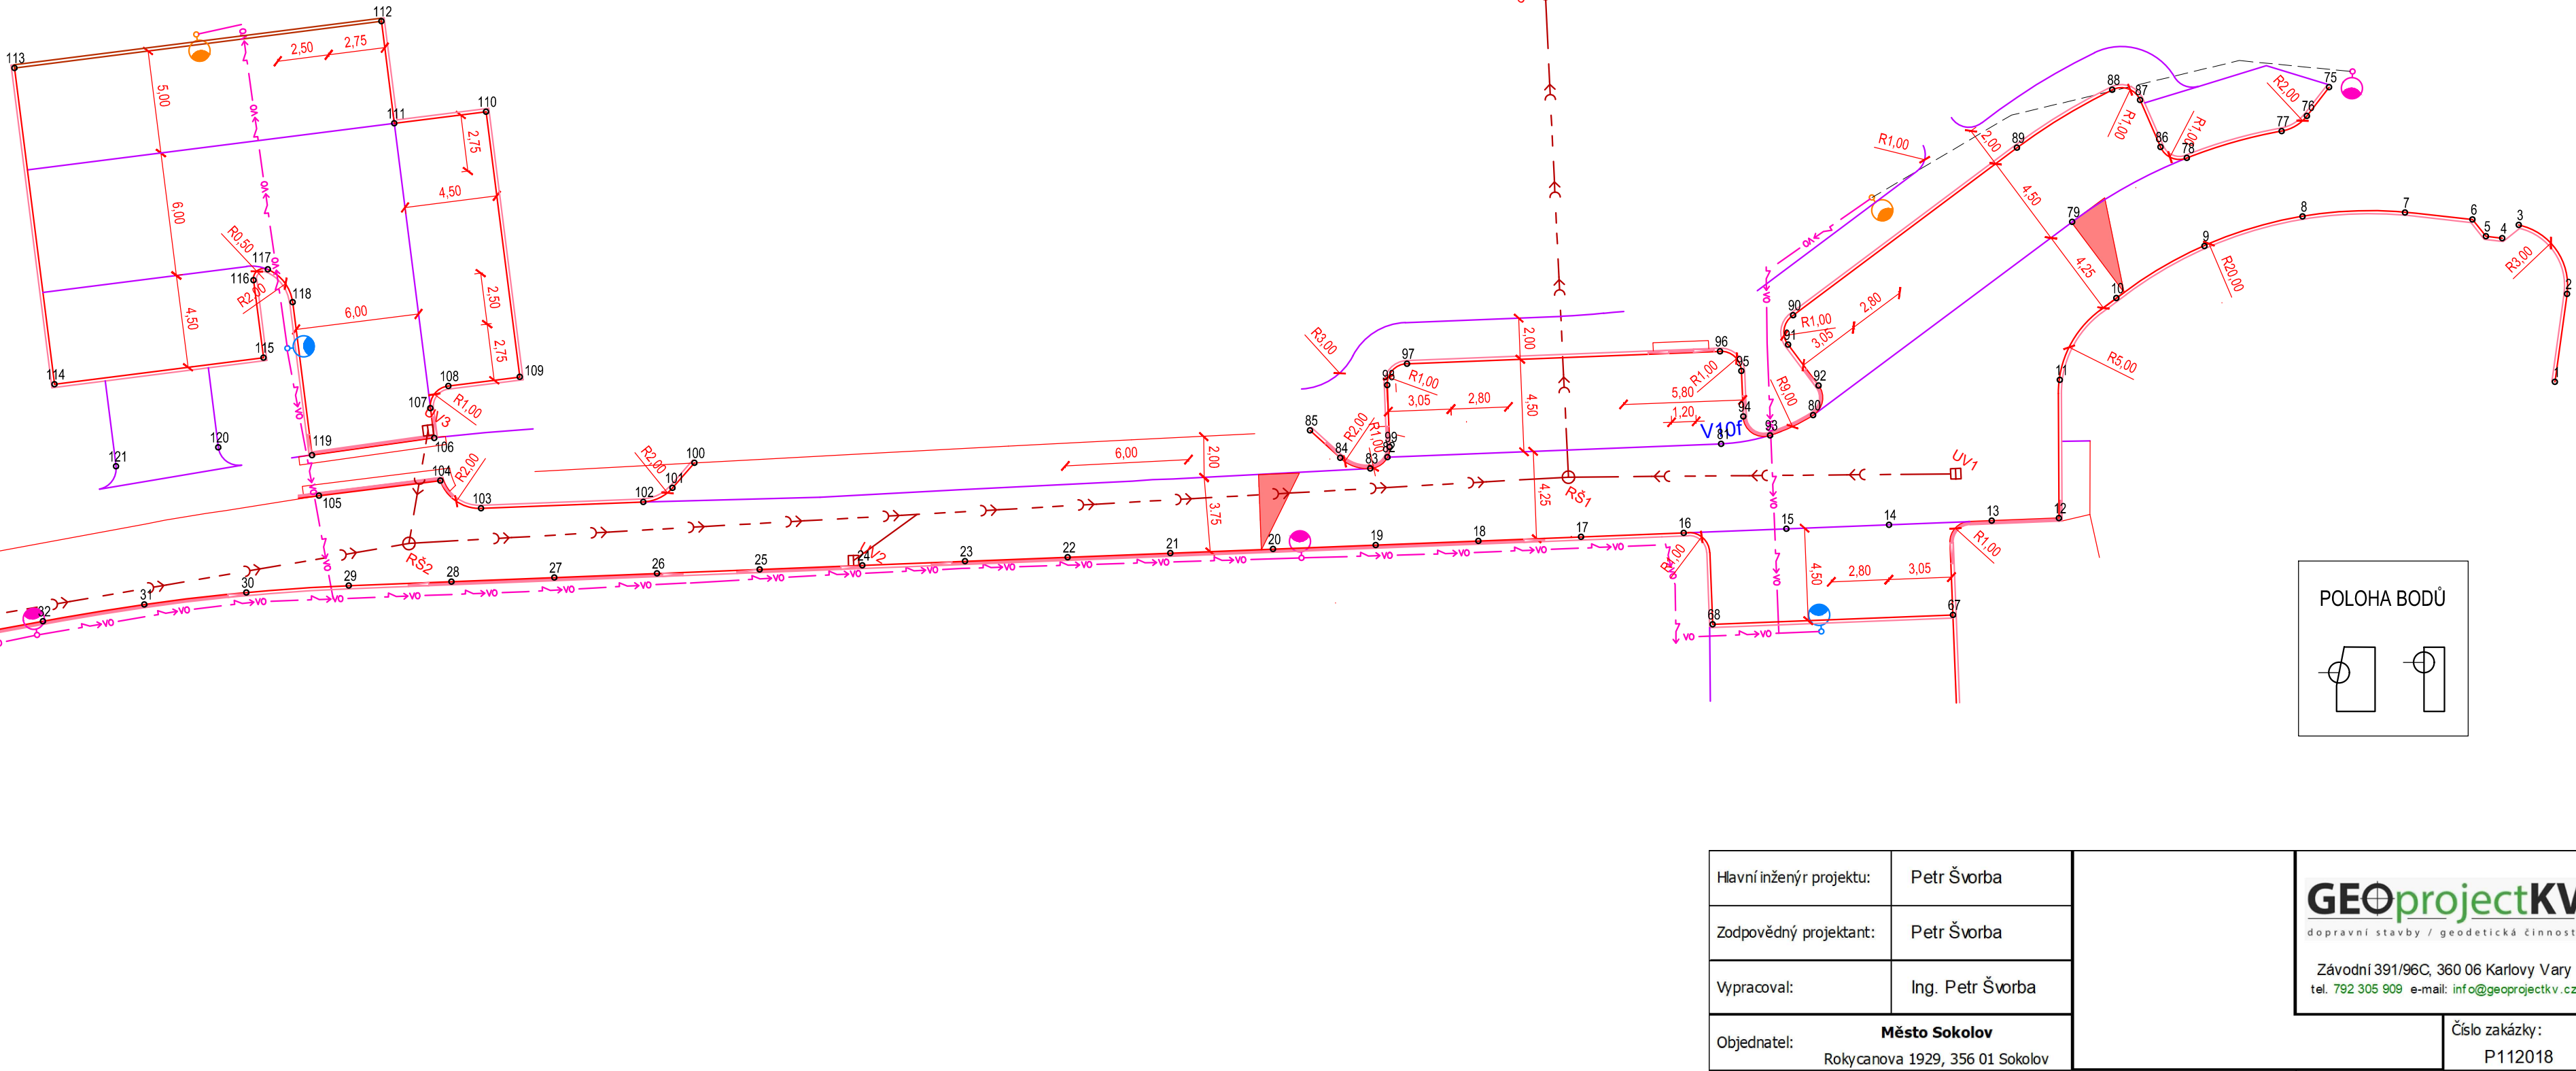

Hlavní inženýr projektu:	Petr Švorba	<div>GEOprojectKV dopravní stavby / geodetická činnost Závodní 391/96C, 360 06 Karlovy Vary tel. 792 305 909 e-mail: info@geoprojectkv.cz</div>		
Zodpovědný projektant:	Petr Švorba			
Vypracoval:	Ing. Petr Švorba			
Objednatel:	Město Sokolov Rokycanova 1929, 356 01 Sokolov		Číslo zakázky: P112018	
Název:	Stavební úpravy komunikace v ulici Lidické nábřeží, Sokolov		Datum: 12/2019	Paré číslo:
Objekt:	SO101 - Komunikace a zpevněné plochy		Úroveň: DPS	
Příloha:	Vytyčovací výkres díl 1		Měřítko: 1 : 250	Číslo přílohy: D.1.1.4