



Sokolov, vnitroblok Švabinského VZOROVÉ PŘÍČNÉ ŘEZY

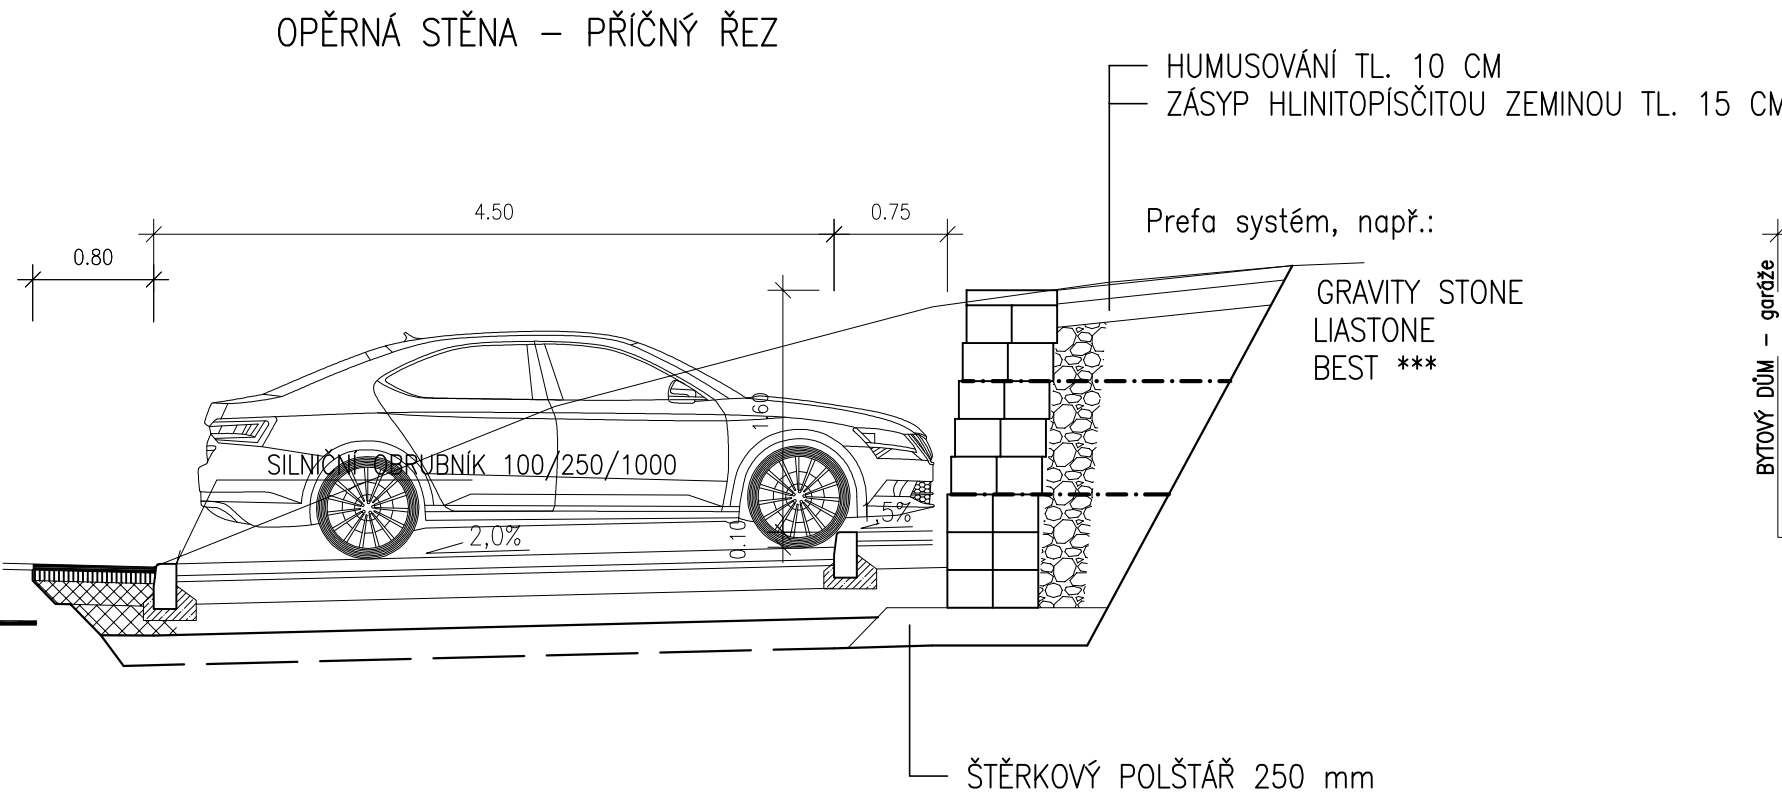



ZÁKLADNÍ PŘÍČNÝ ŘEZ

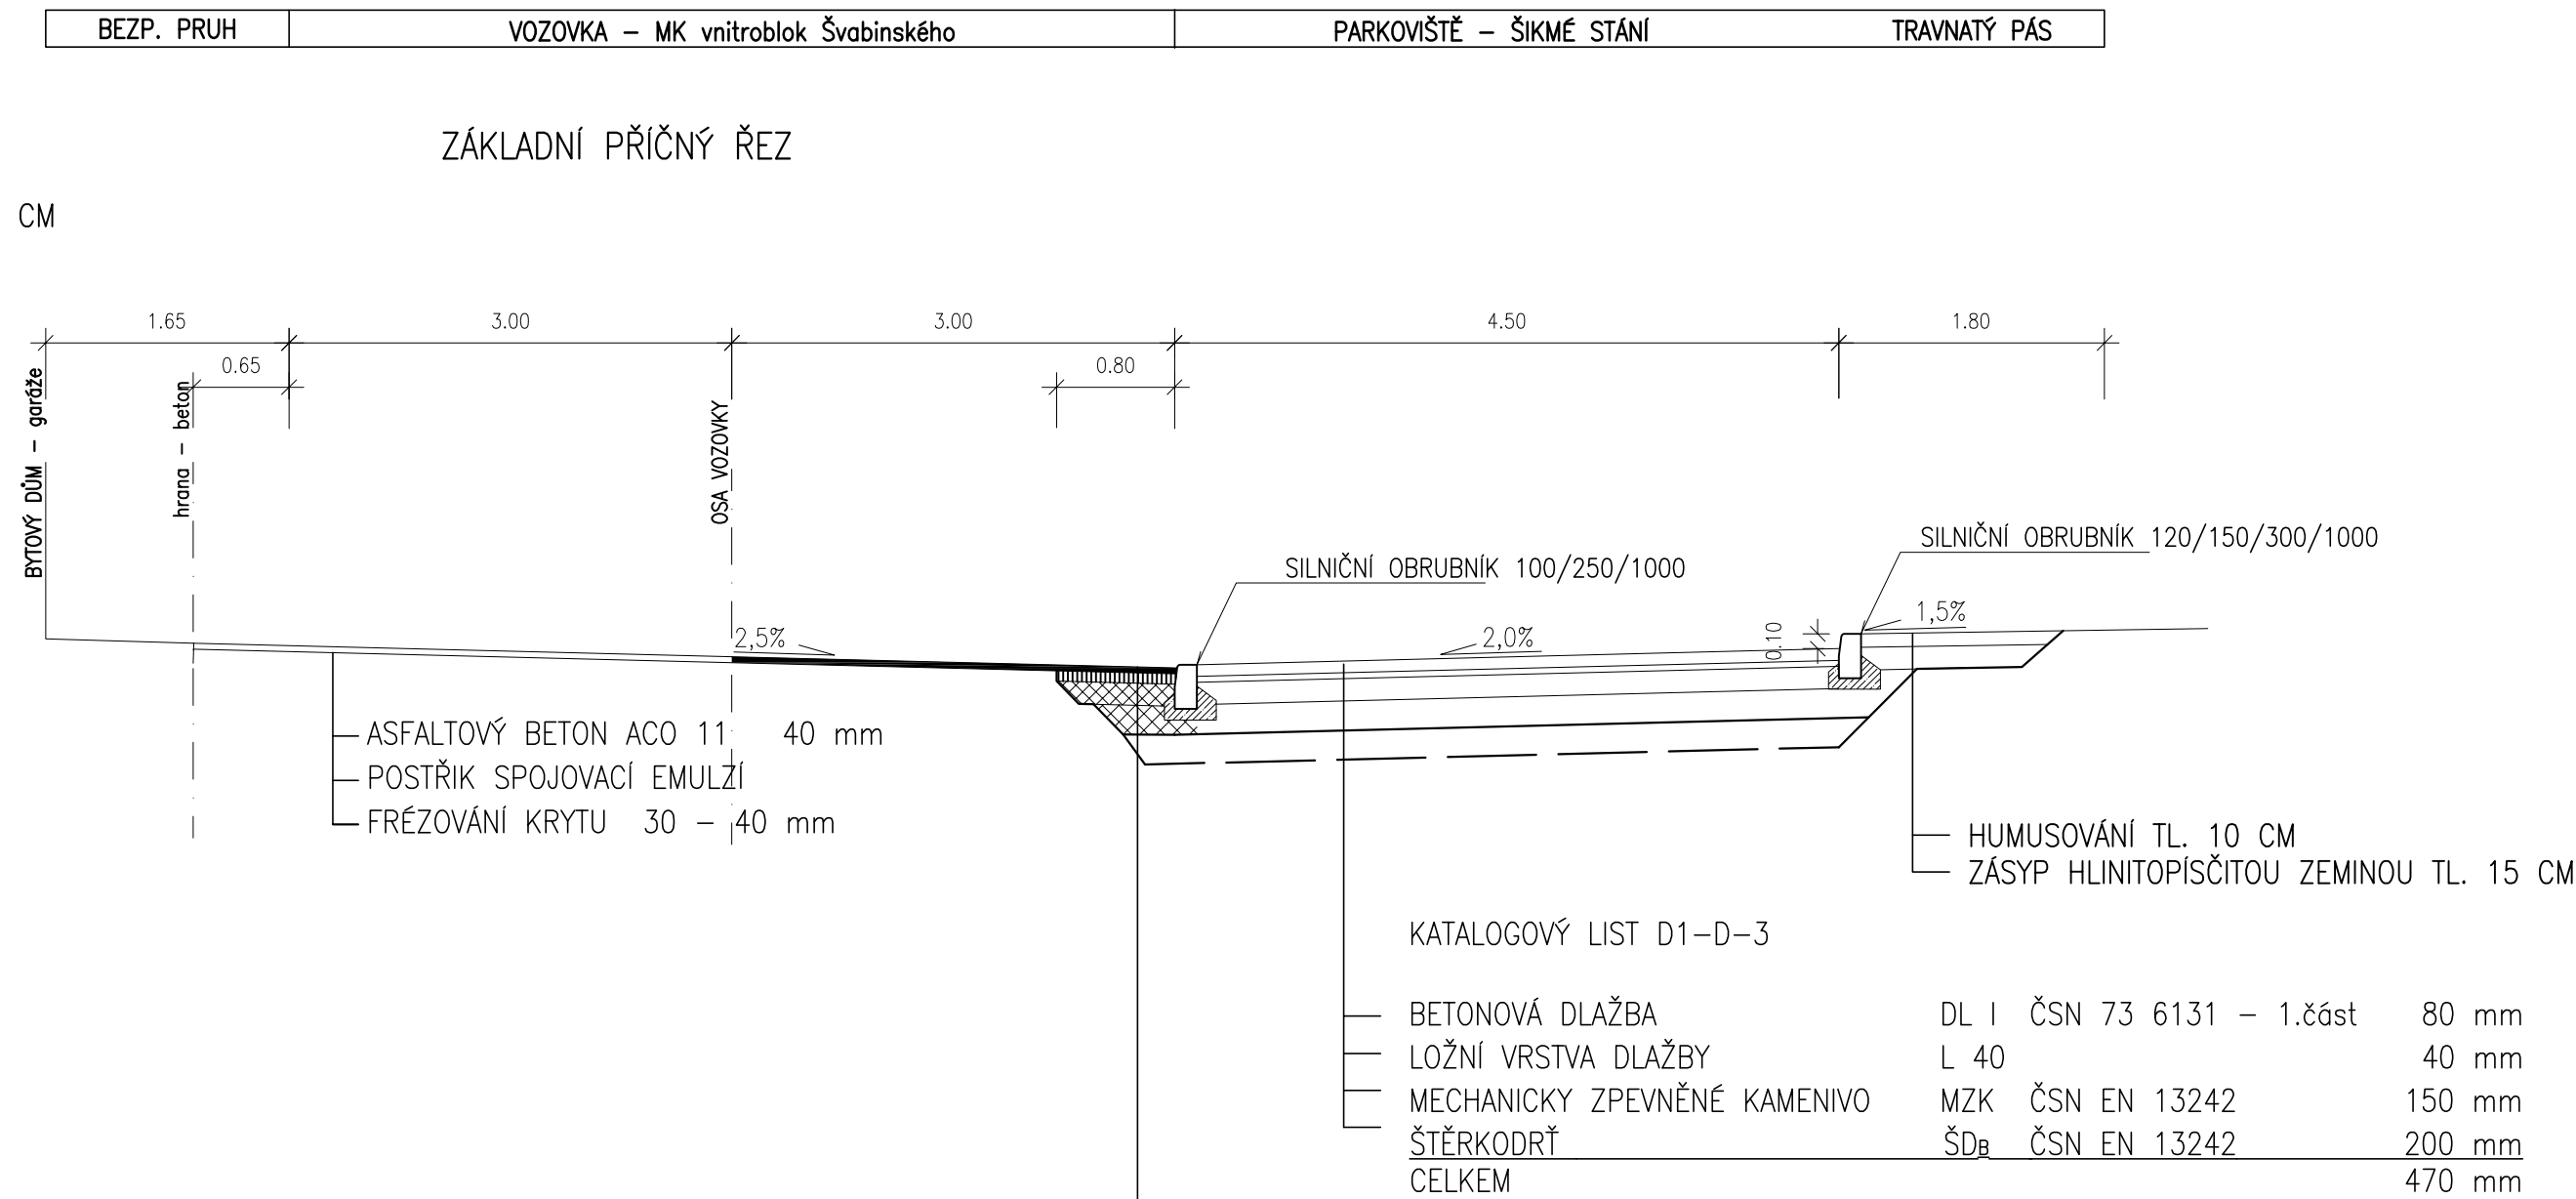


Konstrukce D1-N-2 TDZ-VI; P III			
— ASFALTOVÝ BETON STŘEDNĚZRNNÝ	ACO 11	40mm	ČSN EN 13108-1
— POSTŘÍK SPOJOVACÍ EMULZÍ	PS-E min. 0,25 kg/m ²		ČSN 73 6129
— ASFALTOVÝ BETON PRO PODKL. VRSTVY	ACP 16+	70mm	ČSN EN 13108-1
— POSTŘÍK INFILTRAČNÍ ASFALTOVÝ	PI-B min. 1,5 kg/m ²		ČSN 73 6129
— ŠTĚRKODRŤ ŠDA 0/32	ŠD-A	150mm	ČSN 73 6126-1
— ŠTĚRKODRŤ ŠDB 0/63	ŠD-B	200mm	ČSN 73 6126-1
CELKEM		460mm	
SANACE PLÁŇE – ŠD 0 – 63 mm	min.	250mm	

ÚPRAVA V MÍSTĚ BEZBARIÉROVÉHO ŘEŠENÍ

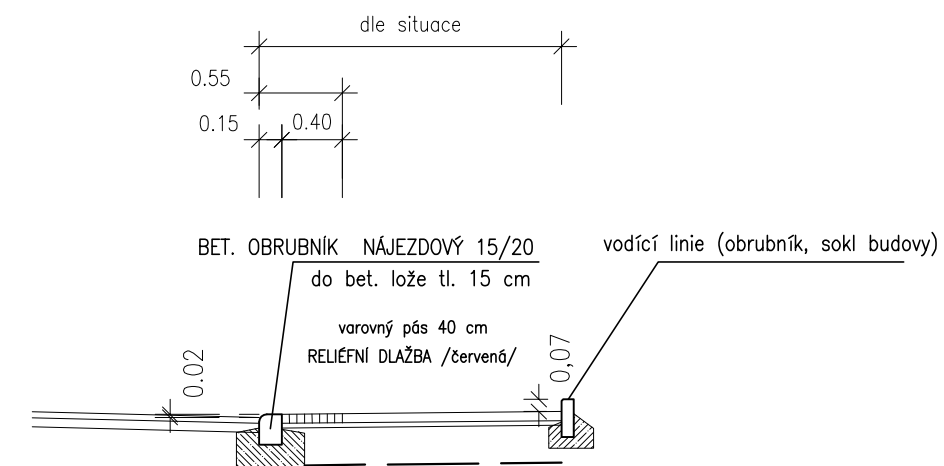[illegible]

Vedoucí projektant			Vedoucí zakázky	Košan Jan Ing.		1:50
Projektant	Košan Jan Ing.		Schválil			

 BPO spol. s r.o. Lidická 1239 363 01 OSTROV Tel.: +420353675111 Fax: +420353612416 projekty @bpo.cz www.bpo.cz	ZAKÁZKA:	Parkoviště ulice Švabinského - vnitroblok, Sokolov	Počet A4	Pořadové číslo	
			4		
			Stupeň projektu		
			PSP		D1.1.3
	ČÁST (SO,PS):	Dokumentace pro společné povolení a výběr zhotovitele DOPRAVNÍ ČÁST	Datum dokonění		
OBSAH:	VZOROVÉ PŘÍČNÉ ŘEZY	20.12.2018	Číslo zakázky	9028-23	
OBJEDNATEL:	Město Sokolov	Císlo archivní:	BPO 5-102148		