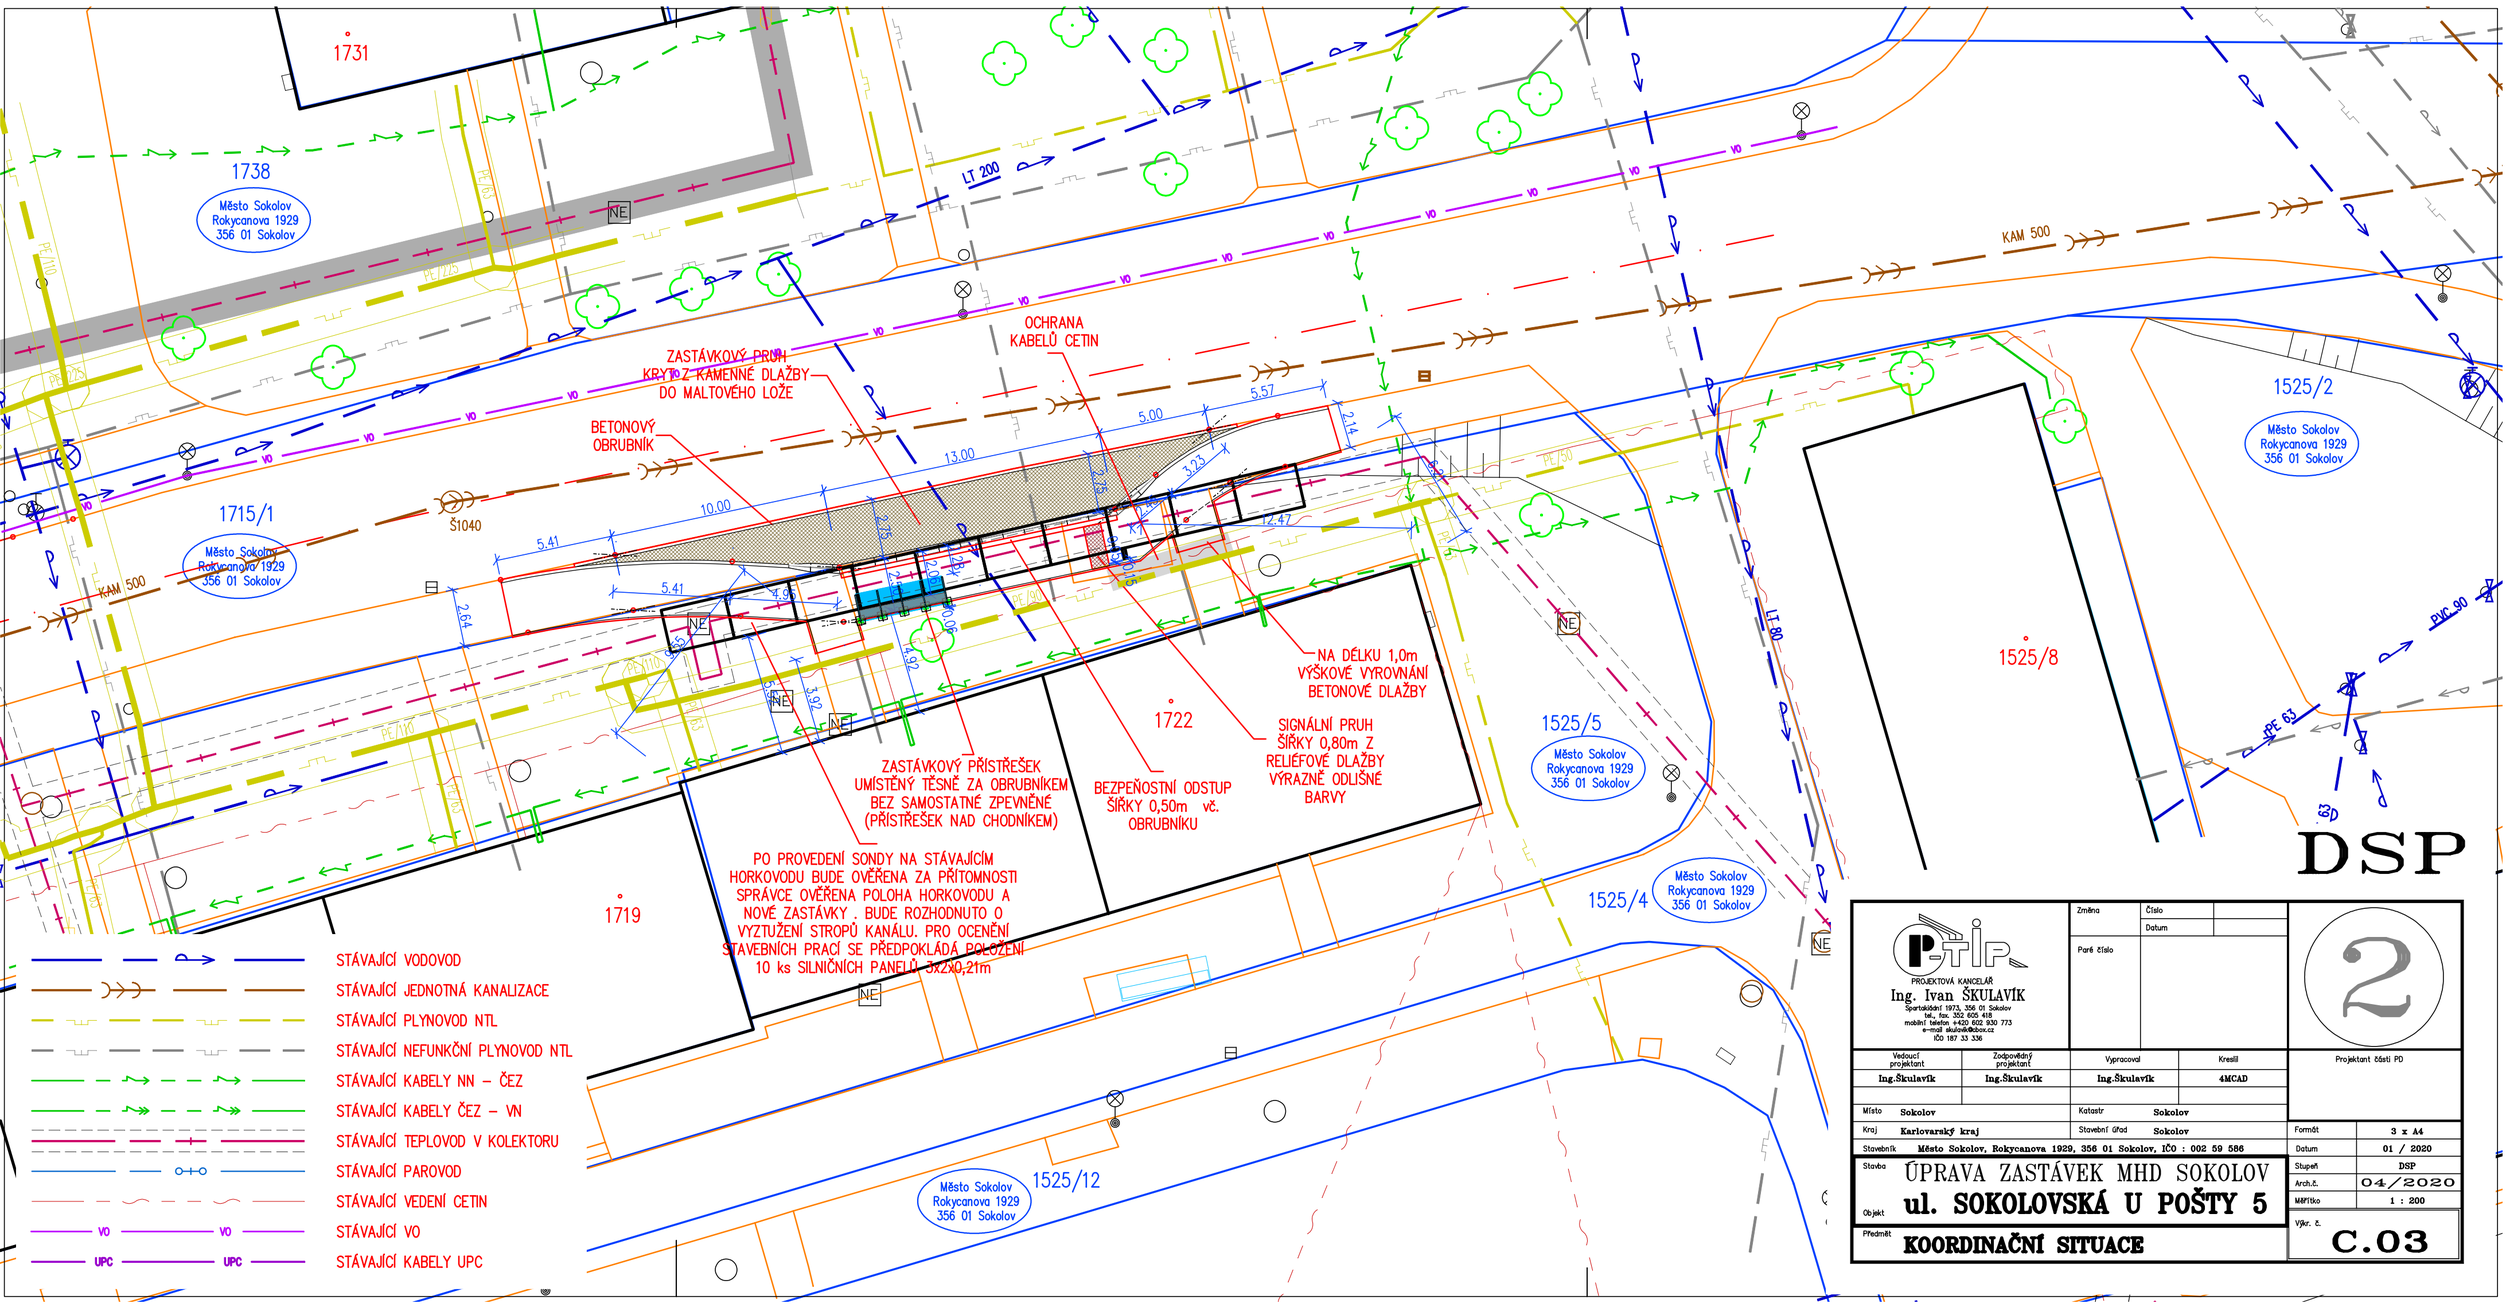

DSP

PROJEKTOVÁ KANCELÁŘ
Ing. Ivan ŠKULAVÍK
Sportaklášní 1973, 356 01 Sokolov
tel., fax: 352 605 418
mobilní telefon: +420 602 830 773
e-mail: skulavik@cbox.cz
IČO 187 33 336

Změna	Číslo	
	Datum	
Paré číslo		

2

Vedoucí projektant	Zodpovědný projektant	Vypracoval	Kreslil
Ing.Škulavík	Ing.Škulavík	Ing.Škulavík	4MCAD

Projektant části PD

Místo	Sokolov	Katastr	Sokolov
Kraj	Karlovarský kraj	Stavební úřad	Sokolov
Stavebník	Město Sokolov, Rokycanova 1929, 356 01 Sokolov, IČO : 002 59 586		

Stavba	ÚPRAVA ZASTÁVEK MHD SOKOLOV	Formát	3 x A4
Objekt	ul. SOKOLOVSKÁ U POŠTY 5	Datum	01 / 2020
		Stupeň	DSP
		Arch.č.	04/2020
Předmět	KOORDINAČNÍ SITUACE	Měřítko	1 : 200
		Výkr. č.	C.03