


Vytvořeno programem pp\_kom, (c) AutoPEN Liberec, www.autopen.net

POVRCH	ASFALTOVÝ POVRCH
KATASTR	K.Ú. SOKOLOV

SKLONOVÉ POMĚRY  
MĚŘITKA X / Y 1:100 / 1:100  
LEGENDA TYPŮ ČAR  
— TERÉN  
— NIVELETA

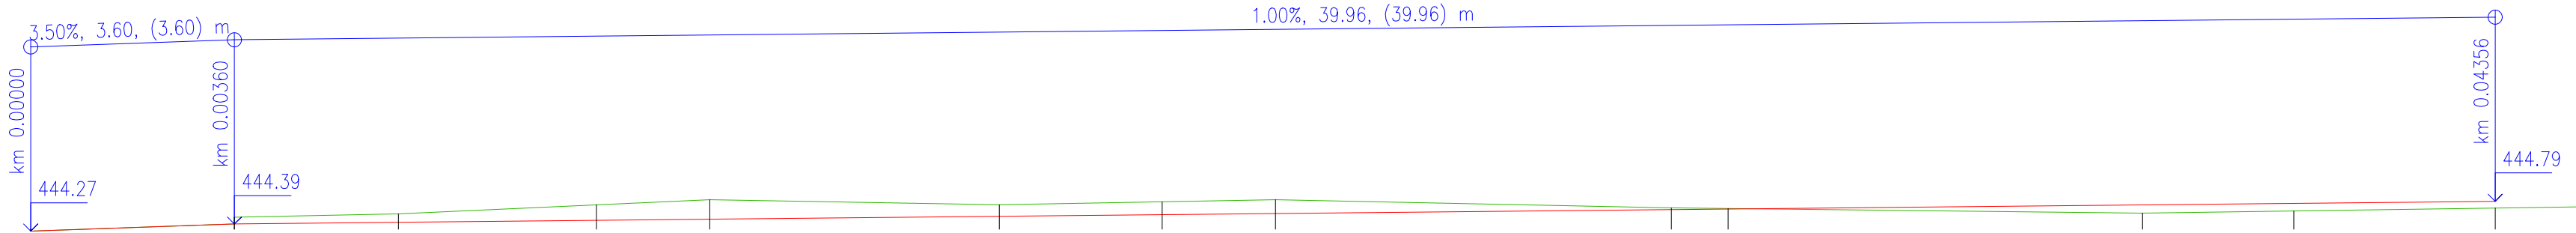

OBRUBNÍKY  
SVODIDLA  
PŘÍKOPY  
TRATIVODY

ZMĚNY PŘÍČNÉHO SKLONU

KÓTY UPRAV. TERÉNU

KÓTY VRCHOL. POLYGONU


KÓTY NIVELETY

KÓTY TERÉNU  
SROVNÁVACÍ ROVINA: 432

STANIČENÍ

VZDÁLENOST PŘÍČNÝCH ŘEZŮ  
KONSTRUKCE KOMUNIKACE

SMĚROVÉ POMĚRY

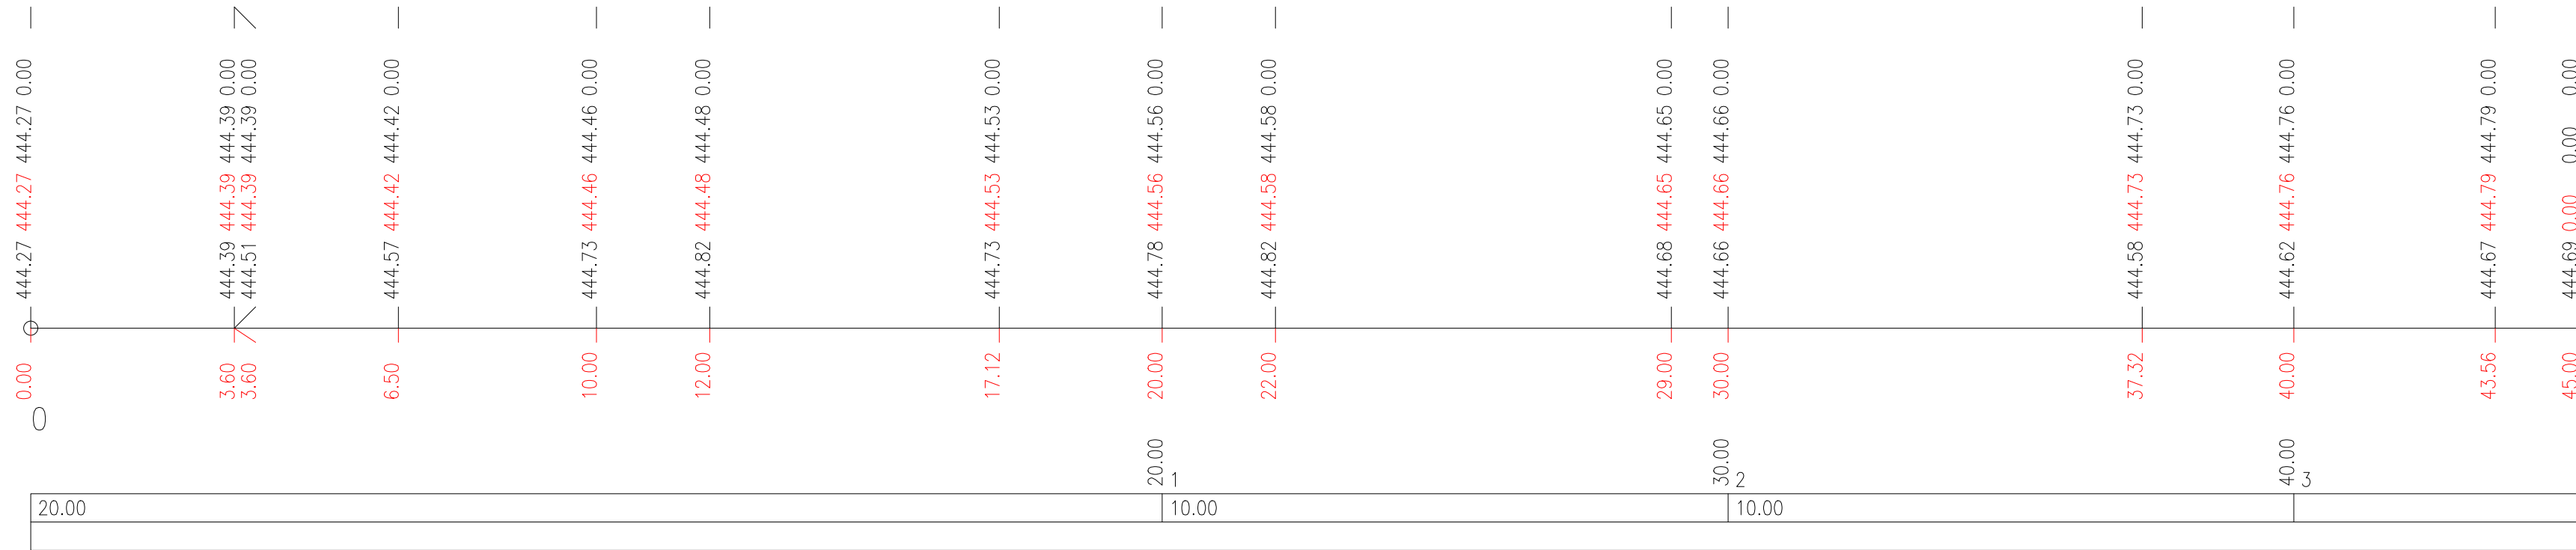

P=43.56

0.00

SPOLÉČNOST  
MESSOR s.r.o., JANA ŠVERMY 11, 432 01 KADAŇ  
IČ:287 38 217,DIČ:CZ28738217  
SPOLÉČNOST ZAPISANÁ U KRAJSKÉHO SOUDU V GISTÍ NADE LARÉM ODOL C. VLOŽKA 29648  
mobil: 607 604 304, e-mail: info@messor.cz, web@messor.cz  
PROJEKTY DOPRAVNÍCH A INŽENYRSKÝCH STAVEB, TECHNICKÉ DOKUMENTY, INŽENYRSKÁ ČINNOST



RAZITKO: PARÉ:

ZMĚNA: (VE FORMÁTU ČÍSLO, DATUM, POPIS)  
1.

NÁZEV STAVBY:  
VYBUDOVÁNÍ PARKOVIŠTĚ  
V UL. HEYROVSKÉHO,  
SOKOLOV  
k.ú. SOKOLOV /752223/

ZODPOVĚDNÝ PROJEKTANT: Ing. MAREK RAPANT

PROJEKTANT: VLADIMÍR ČECHURA

AUTORIZACE:  
ČESKÁ KOMORA AUTORIZOVANÝCH INŽENÝRŮ A TECHNIKŮ ČINNÝCH VE VÝSTAVĚ  
OBOR: DOPRAVNÍ STAVBY NEKOLEJOVÁ DOPRAVA – ČÍSLO AUTORIZACE: 03 01 522  
PROFESÍ:

DOPRAVNÍ STAVBA

ČÍSLO ZAKÁZKY: 20042

DATUM: 05/2022

STUPEŇ PROJEKTOVÉ DOKUMENTACE:  
SPOLÉČNÉ POVOLENÍ DUR\_DSP\_DPS (příloha 11 k vyhlášce č.499/2006S)  
INVESTOR:

MĚSTO SOKOLOV  
ROKYCANOVA 1929  
356 01 SOKOLOV  
IČ:00259586

OBJEKT: S0100 OBJEKTY POZEMNÍCH KOMUNIKACÍ

KOTOVÁNÍ V: m

MĚŘITKO: 1:100

FORMÁT: 4xA4

NÁZEV VÝKRESU: PODÉLNÝ PROFIL  
S0100 OBJEKTY POZEMNÍCH  
KOMUNIKACÍ  
ČÍSLO VÝKRESU: D.1.1.2.  
b)