

LEGENDA OBRYSY, HRANICE:

- 1234/5

PODKLAD Z KATASTRÁLNÍ MAPY
- POLOHOPIS – ZAMĚŘENÍ GEODET
- OSA KOMUNIKACE UVNITŘ/MIMO PROJEKT
- 0,700km

STANIČENÍ OSY KOMUNIKACE
- VYTYČOVACÍ BOD SMĚROVÉHO POLYGONU
- ŘEZ 1


Km 0,010 ∞

OZNAČENÍ MÍSTA ŘEZU

LEGENDA NAVRHOVANÉ KONSTRUKCE, POLOHOPIS:

- OBRUBNÍK SILNIČNÍ – JEDNOVRSTVÝ Z VIBROLIS. BETONU, ROZMĚR 1,0/0,25/0,15m
- OBRUBNÍK SILNIČNÍ PŘEJEZDOVÝ – JEDNOVRSTVÝ Z VIBROLISOVANÉHO BETONU, ROZMĚR 1,0/0,15/0,15m
- OPĚRNÁ ZEĎ ÚHLOVÁ ROZMĚR 0,6–1/0,1/0,6m
- OBRUBNÍK CHODNÍKOVÝ – JEDNOVRSTVÝ Z VIBROLIS. BETONU, ROZMĚR 1,0/0,25/0,08 m
- RELIEFNÍ DLAŽBA:
POVRCH – ZÁMKOVÁ BETONOVÁ DLAŽBA,
TŘÍDA BETONU XF4
- VODOROVNÉ DOPRAVNÍ ZNAČENÍ
–provedení z dlažby odlišné barvy

VYTYČOVACÍ BODY				VYTYČOVACÍ BODY			
OSA KOMUNIKACE				HRANY OBRUB			
VB01	X: -865988.93	Y: -1014774.69	Z: 000 444.27	ZAČÁTEK ÚSEKU	VB07	X: -865983.41	Y: -1014785.78
VB02	X: -865980.62	Y: -1014778.03	Z: 000 444.46	STANIČENÍ 0.010 km	VB08	X: -865947.20	Y: -1014789.51
VB03	X: -865970.67	Y: -1014779.05	Z: 000 444.56	STANIČENÍ 0.020 km	VB09	X: -865945.56	Y: -1014773.59
VB04	X: -865960.72	Y: -1014780.08	Z: 000 444.66	STANIČENÍ 0.030 km	VB10	X: -865976.15	Y: -1014770.44
VB05	X: -865950.78	Y: -1014781.10	Z: 000 444.76	STANIČENÍ 0.040 km			
VB06	X: -865946.23	Y: -1014781.57	Z: 000 444.79	KONEC ÚSEKU			

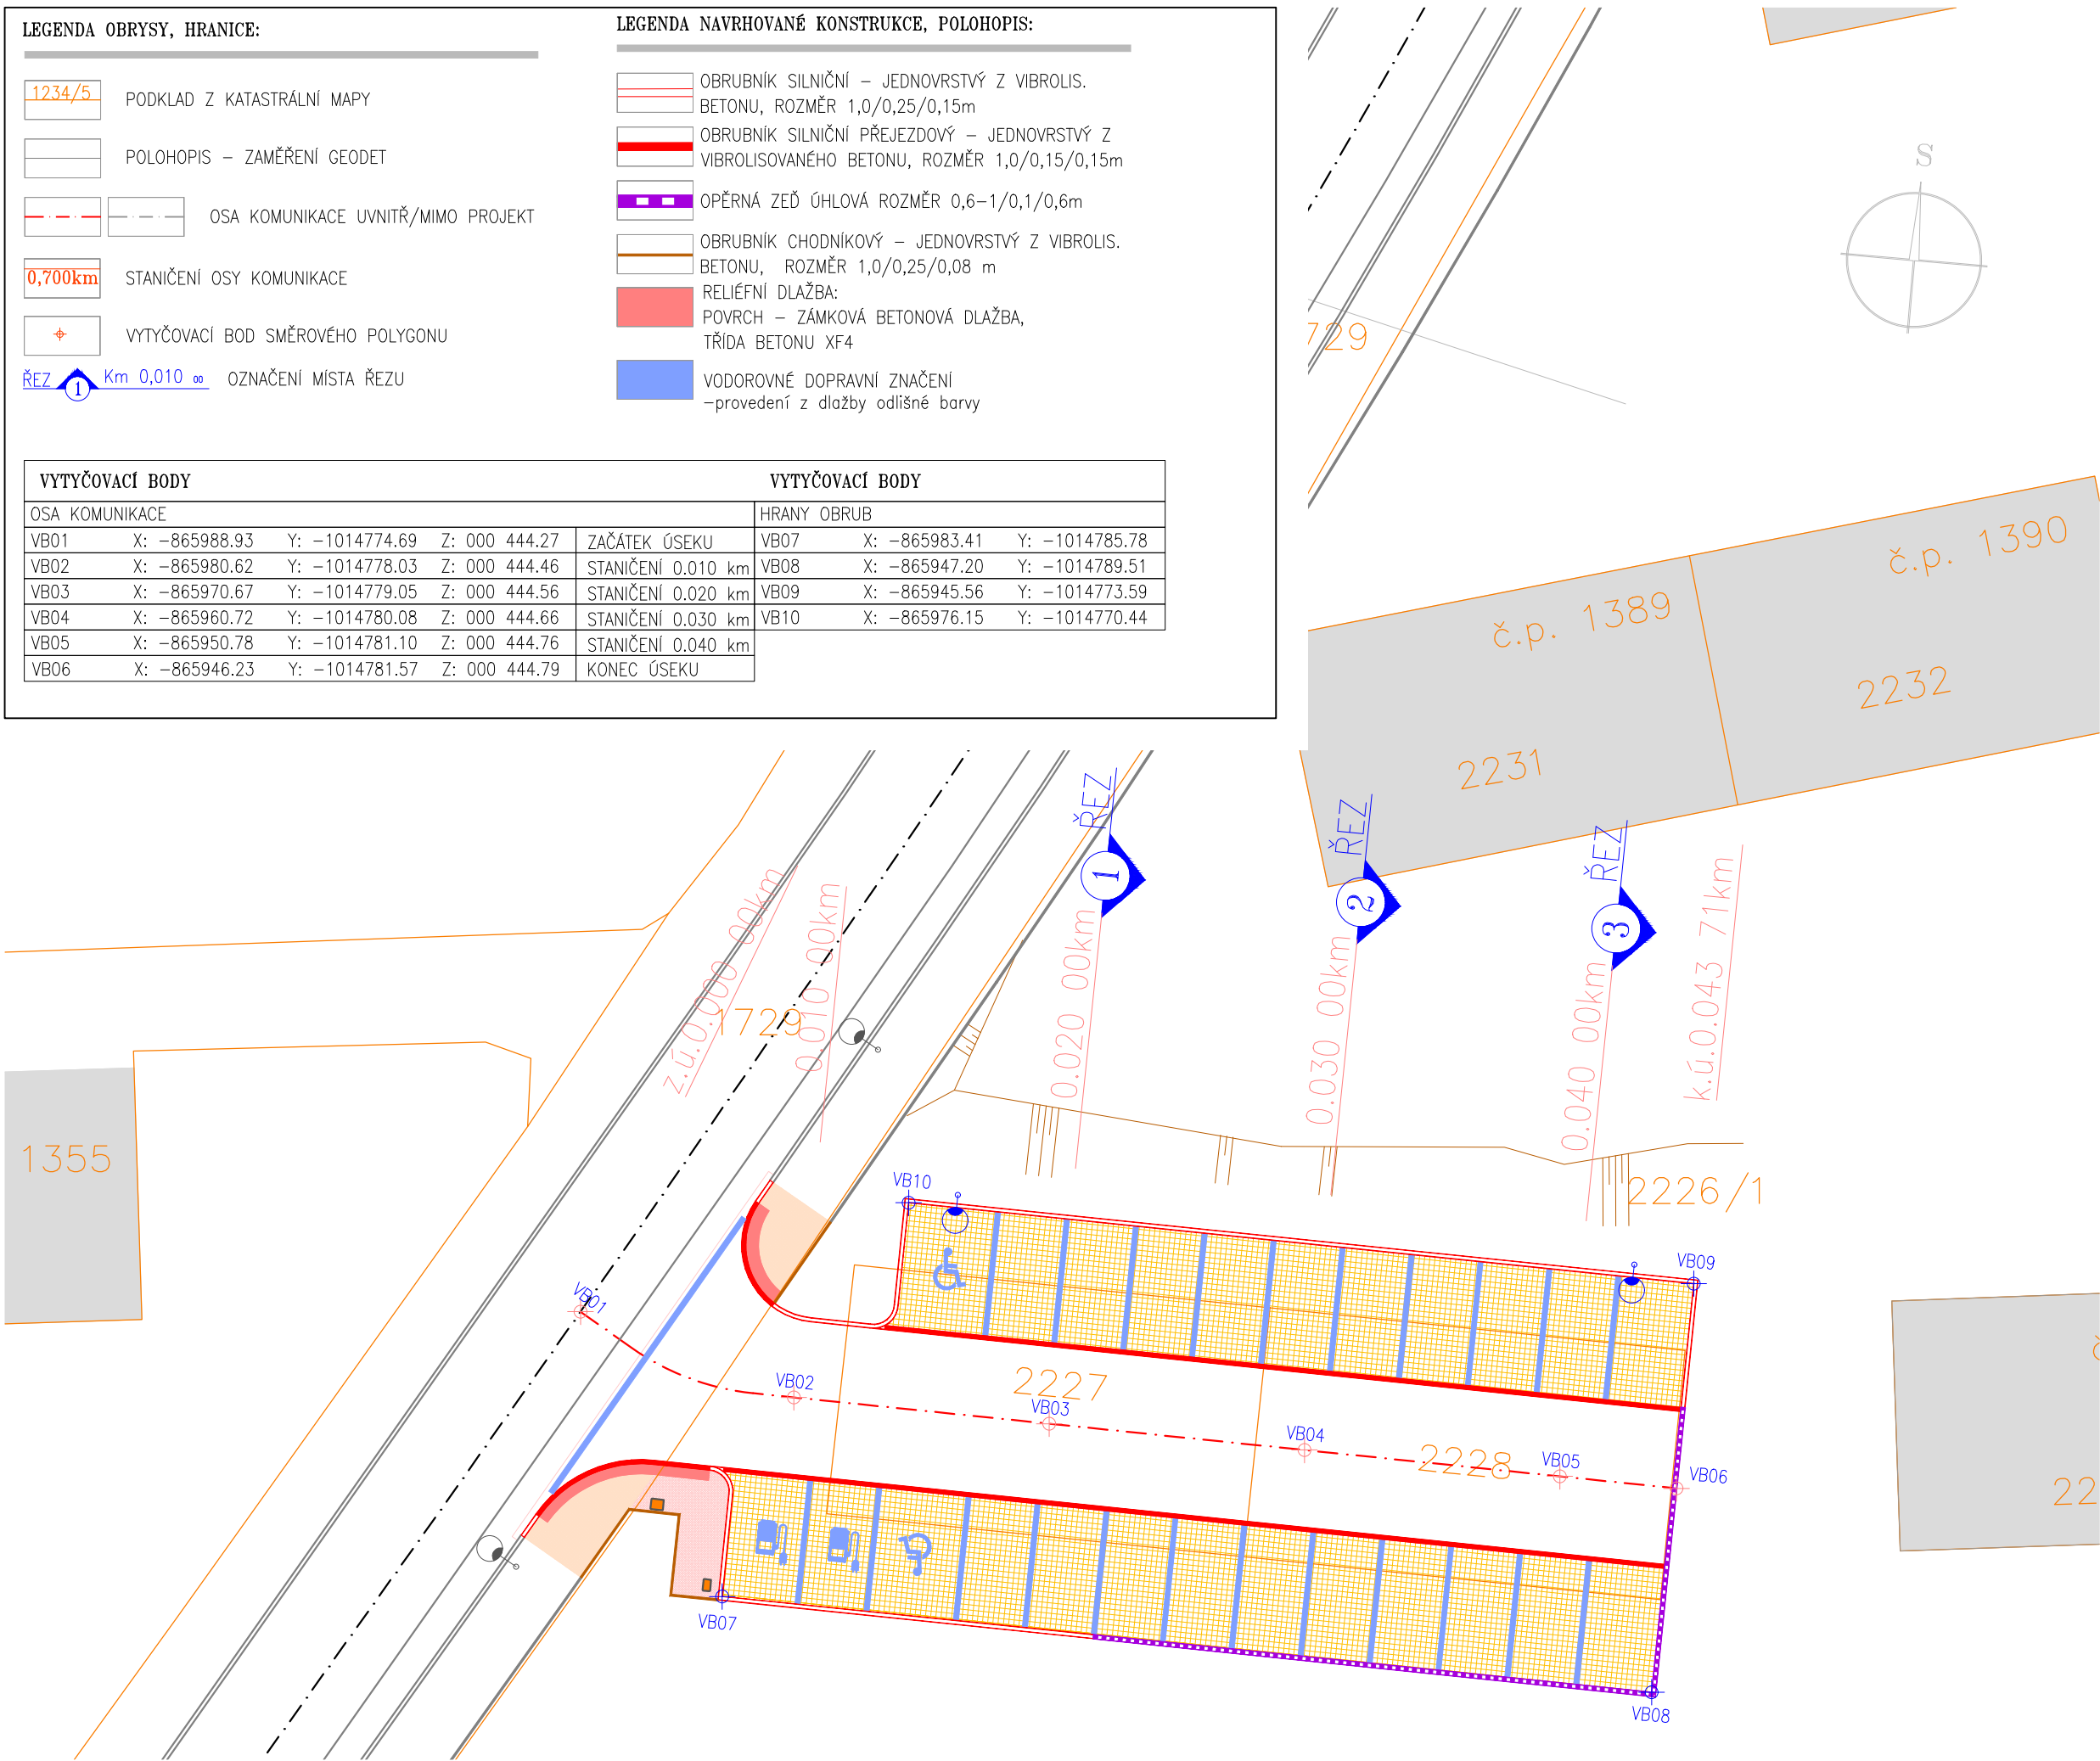

SPOLČNOST
MESSOR s.r.o., JANA ŠVERMY 11, 432 01 KADAŇ
IČ:287 38 217,DIČ:CZ28738217
SPOLČNOST ZAPSANÁ U KRAJSKÉHO SOUDU V ÚSTÍ NAD LABEM ODOL C, VLOŽKA 29648
mob.: 607 604 304, e-mail: info@messor.cz, webhttp://www.messor.cz
PROJEKTY DOPRAVNÍCH A INŽENÝRSKÝCH STAVEB, TECHNICKÉ DOZORY, INŽENÝRSKÁ ČINNOST



RAZÍTKO: PŘÍKAZ:

ZMĚNA: (VE FORMÁTU ČÍSLO, DATUM, POPIS)

1.

NÁZEV STAVBY:
VYBUDOVÁNÍ PARKOVIŠTĚ
V UL. HEYROVSKÉHO,
SOKOLOV
k.ú. SOKOLOV /752223/

ZODPOVĚDNÝ PROJEKTANT: Ing. MAREK RAPANT

PROJEKTANT: VLADIMÍR ČECHURA

AUTORIZACE:
ČESKÁ KOMORA AUTORIZOVANÝCH INŽENÝRŮ A TECHNIKŮ ČINNÝCH VE VÝSTAVBĚ
OBOR: DOPRAVNÍ STAVBY NEKOLEJOVÁ DOPRAVA – ČÍSLO AUTORIZACE: 03 01 522
PROFESE: DOPRAVNÍ STAVBA

ČÍSLO ZAKÁZKY: 20042

DATUM: 05/2022

STUPEŇ PROJEKTOVÉ DOKUMENTACE:
SPOLEČNÉ PŮVOLENÍ DUR_DSP_DPS (příloha 11 k vyhlášce č.499/2006Sb)

INVESTOR: MĚSTO SOKOLOV
ROKYCANOVA 1929
356 01 SOKOLOV
IČ:00259586

OBJEKT: S0100 OBJEKTY POZEMNÍCH KOMUNIKACÍ

KÓTOVÁNO V: m

MĚŘÍTKO: 1:250

FORMÁT: 2x44

NÁZEV VÝKRESU: SOUŘADNICE HLAVNÍCH
BODŮ
S0100 OBJEKTY POZEMNÍCH
KOMUNIKACÍ
ČÍSLO VÝKRESU: D.1.1.2.
h)