


VZOROVÝ PODÉLNÝ PROFIL ÚHLOVÉ OPĚRNÉ ZDI

MĚŘÍTKO 1:100

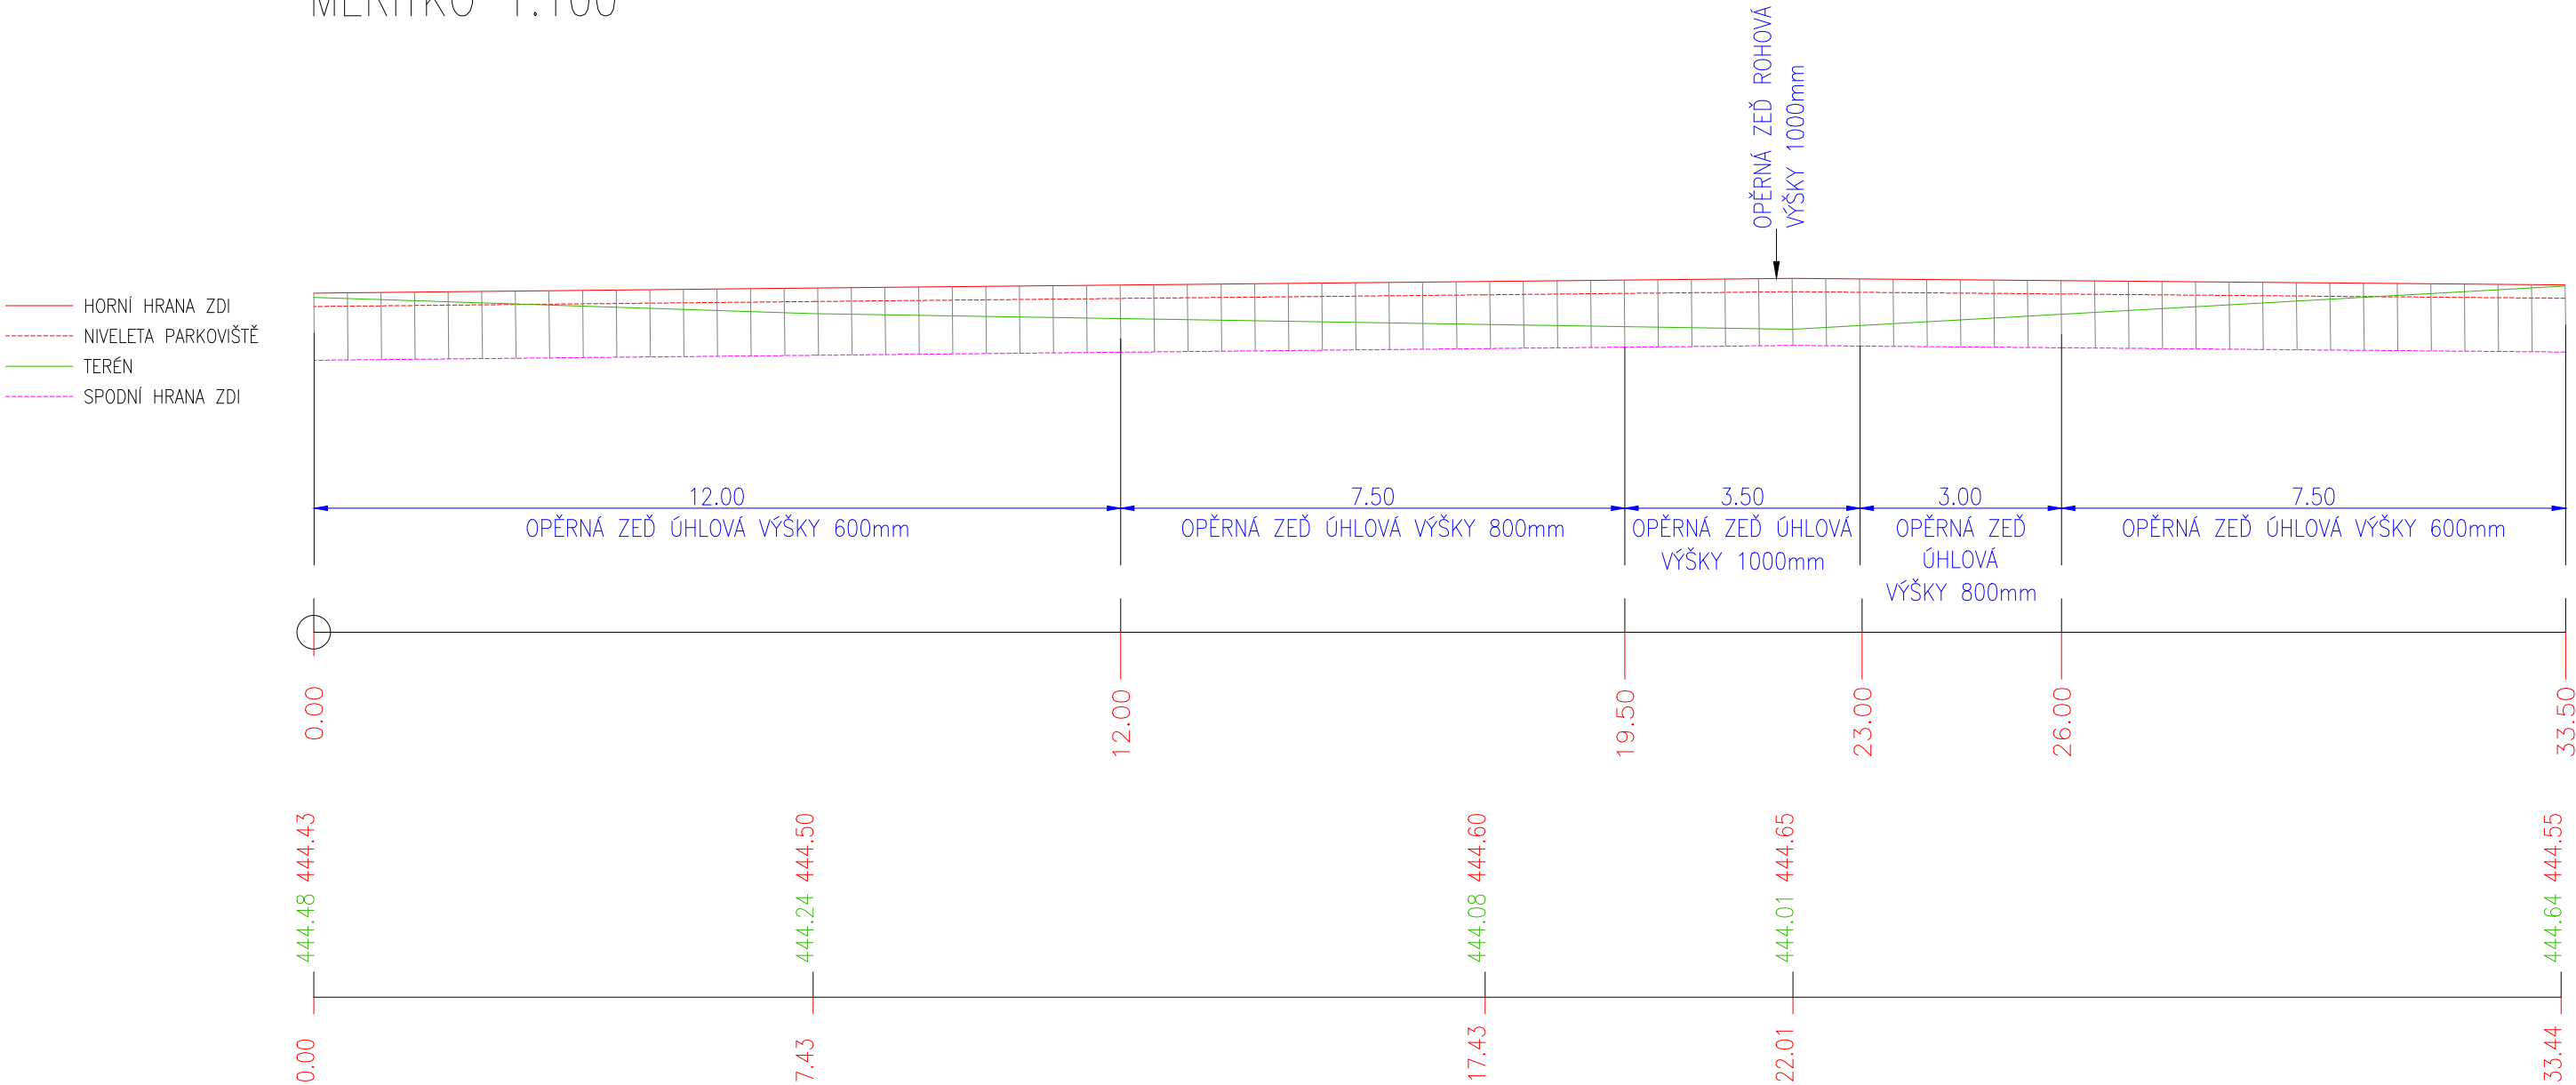

SPOLEČNOST  
MESSOR s.r.o., JANA ŠVERMY 11, 432 01 KADAŇ  
IČ:287 38 217,DIČ:CZ28738217  
SPOLEČNOST ZAPSANÁ U KRAJSKÉHO SOUDU V OSTI NAD LABEM ODÍL C, VLOŽKA 29648  
mob.: 607 604 304, e-mail: info@messor.cz, web:http://www.messor.cz  
PROJEKTY DOPRAVNÍCH A INŽENÝRSKÝCH STAVEB, TECHNICKÉ DOZORY, INŽENÝRSKÁ ČINNOST



RAZÍTKO: PARÉ:

ZMĚNA: (VE FORMÁTU ČÍSLO, DATUM, POPIS)

1.

NÁZEV STAVBY:  
VYBUDOVÁNÍ PARKOVIŠTĚ  
V UL. HEYROVSKÉHO,  
SOKOLOV  
k.ú. SOKOLOV /752223/

ZODPOVĚDNÝ PROJEKTANT: Ing. MAREK RAPANT

PROJEKTANT: VLADIMÍR ČECHURA

AUTORIZACE:  
ČESKÁ KOMORA AUTORIZOVANÝCH INŽENÝRŮ A TECHNICKÝCH ČINNÝCH VE VÝSTAVBĚ  
OBOR: DOPRAVNÍ STAVBY NEKOLEJOVÁ DOPRAVA – ČÍSLO AUTORIZACE: 03 01 522  
PROFESE: DOPRAVNÍ STAVBA

ČÍSLO ZAKÁZKY: 20042

DATUM: 05/2022

STUPEŇ PROJEKTOVÉ DOKUMENTACE:  
SPOLEČNÉ POVOLENÍ DUR\_DSP\_DPS (příloha 11 k vyhlášce č.499/2006Sb)

INVESTOR:  
MĚSTO SOKOLOV  
ROKYCANOVA 1929  
356 01 SOKOLOV  
IČ:00259586

OBJEKT: SO100 OBJEKTY POZEMNÍCH KOMUNIKACÍ

KÓTOVÁNÍ V: m

MĚŘÍTKO: 1:100

FORMÁT: 3xA4

NÁZEV VÝKRESU: PODÉLNÝ PROFIL OPĚRNÉ ZDI  
SO100 OBJEKTY POZEMNÍCH KOMUNIKACÍ  
ČÍSLO VÝKRESU: D.1.1.2.  
f)