

LEGENDA OBRYSY, HRANICE:

- 1234/5 PODKLAD Z KATASTRÁLNÍ MAPY
- POLOHOPIS - ZAMĚŘENÍ GEODET
- OSA KOMUNIKACE UVNITŘ/MIMO PROJEKT

LEGENDA STÁVAJÍCÍCH INŽENÝRSKÝCH SÍTÍ:

- SDĚLOVACÍ KABELY CETIN
- PODZEMNÍ VEDENÍ NN DO 1 kV-ČEZ Distribuce
OP 1m od krajního vodiče po obou stranách
- PODZEMNÍ VEDENÍ VN DO 35 kV-ČEZ Distribuce
OP 1m od krajního vodiče po obou stranách
- CHRÁNIČKA PODZEMNÍHO VEDENÍ VN DO 35kV
- ZPŮSOB OCHRANY URČÍ VLASTNÍK SÍTĚ
- PLYNOVOD NTL, GRIDSERVICES
- PLYNOVOD NEFUNKČNÍ, GRIDSERVICES
- SDĚLOVACÍ KABELY VODAFONE
- KANALIZACE JEDNOTNÁ
- VODOHOSPODÁŘSKÁ SPOLEČNOST SOKOLOV s.r.o.
- VODOVODNÍ ŘAD
- VODOHOSPODÁŘSKÁ SPOLEČNOST SOKOLOV s.r.o.


Pozn.: zakres inženýrských sítí je orientační a s mírou přesnosti kterou poskytli jejich provozovatel. Před zahájením stavebních prací je zhotovitel povinen nechat si provést přesné vytyčení přímo na stavbě.

LEGENDA NAVRHOVANÉ KONSTRUKCE, POLOHOPIS:

- OBRUBNÍK SILNIČNÍ - JEDNOVRSTVÝ Z VIBROLIS. BETONU, ROZMĚR 1,0/0,25/0,15m
- OBRUBNÍK SILNIČNÍ PŘEJEZDOVÝ - JEDNOVRSTVÝ Z VIBROLISOVANÉHO BETONU, ROZMĚR 1,0/0,15/0,15m
- OPĚRNÁ ZEĎ ÚHLOVÁ ROZMĚR 0,6-1/0,1/0,6m
- OBRUBNÍK CHODNÍKOVÝ - JEDNOVRSTVÝ Z VIBROLIS. BETONU, ROZMĚR 1,0/0,25/0,08 m
- ASFALTOVÝ POVRCH- ACO (ŽIVIČNÝ KRYT) OPRAVA PŮV. ASFALT. CHODNÍKU
- ASFALTOVÝ POVRCH- ACO (ŽIVIČNÝ KRYT) NOVÉ ASFALTOVÉ VOZOVKY, CHODNÍKY
- BETONOVÁ ZATRAVŇOVACÍ DLAŽBA PARKOVIŠTĚ-STÁNÍ
BARVA:-přírodní
-V10b:-karamelová
- RELIEFNÍ DLAŽBA:
POVRCH - ZÁMKOVÁ BETONOVÁ DLAŽBA, TŘÍDA BETONU XF4
- VODOROVNÉ DOPRAVNÍ ZNAČENÍ
-provedení z dlažby odlišné barvy

LEGENDA VEŘEJNÉ ZELEŇE:

- TRAVNATÉ PLOCHY,DOSYPÁNÍ VRSTVY ORNICE min150mm PĚSTEBNÍ PÉČE 3 ROKY, VÝSEV DLE ČSN 83 9031-TRÁVNÍKY A JEJICH ZAKLADÁN
- VÝSADBA ŽIVÉHO PLOTU BOBKOVISNĚ LÉKAŘSKÉ PĚSTEBNÍ PÉČE 3 ROKY VÝSADBA DLE ČSN 83 9021 - ROSTLINY A JEJICH VÝSADBA
- PŮVODNÍ STROM
- PŮVODNÍ KEŘE

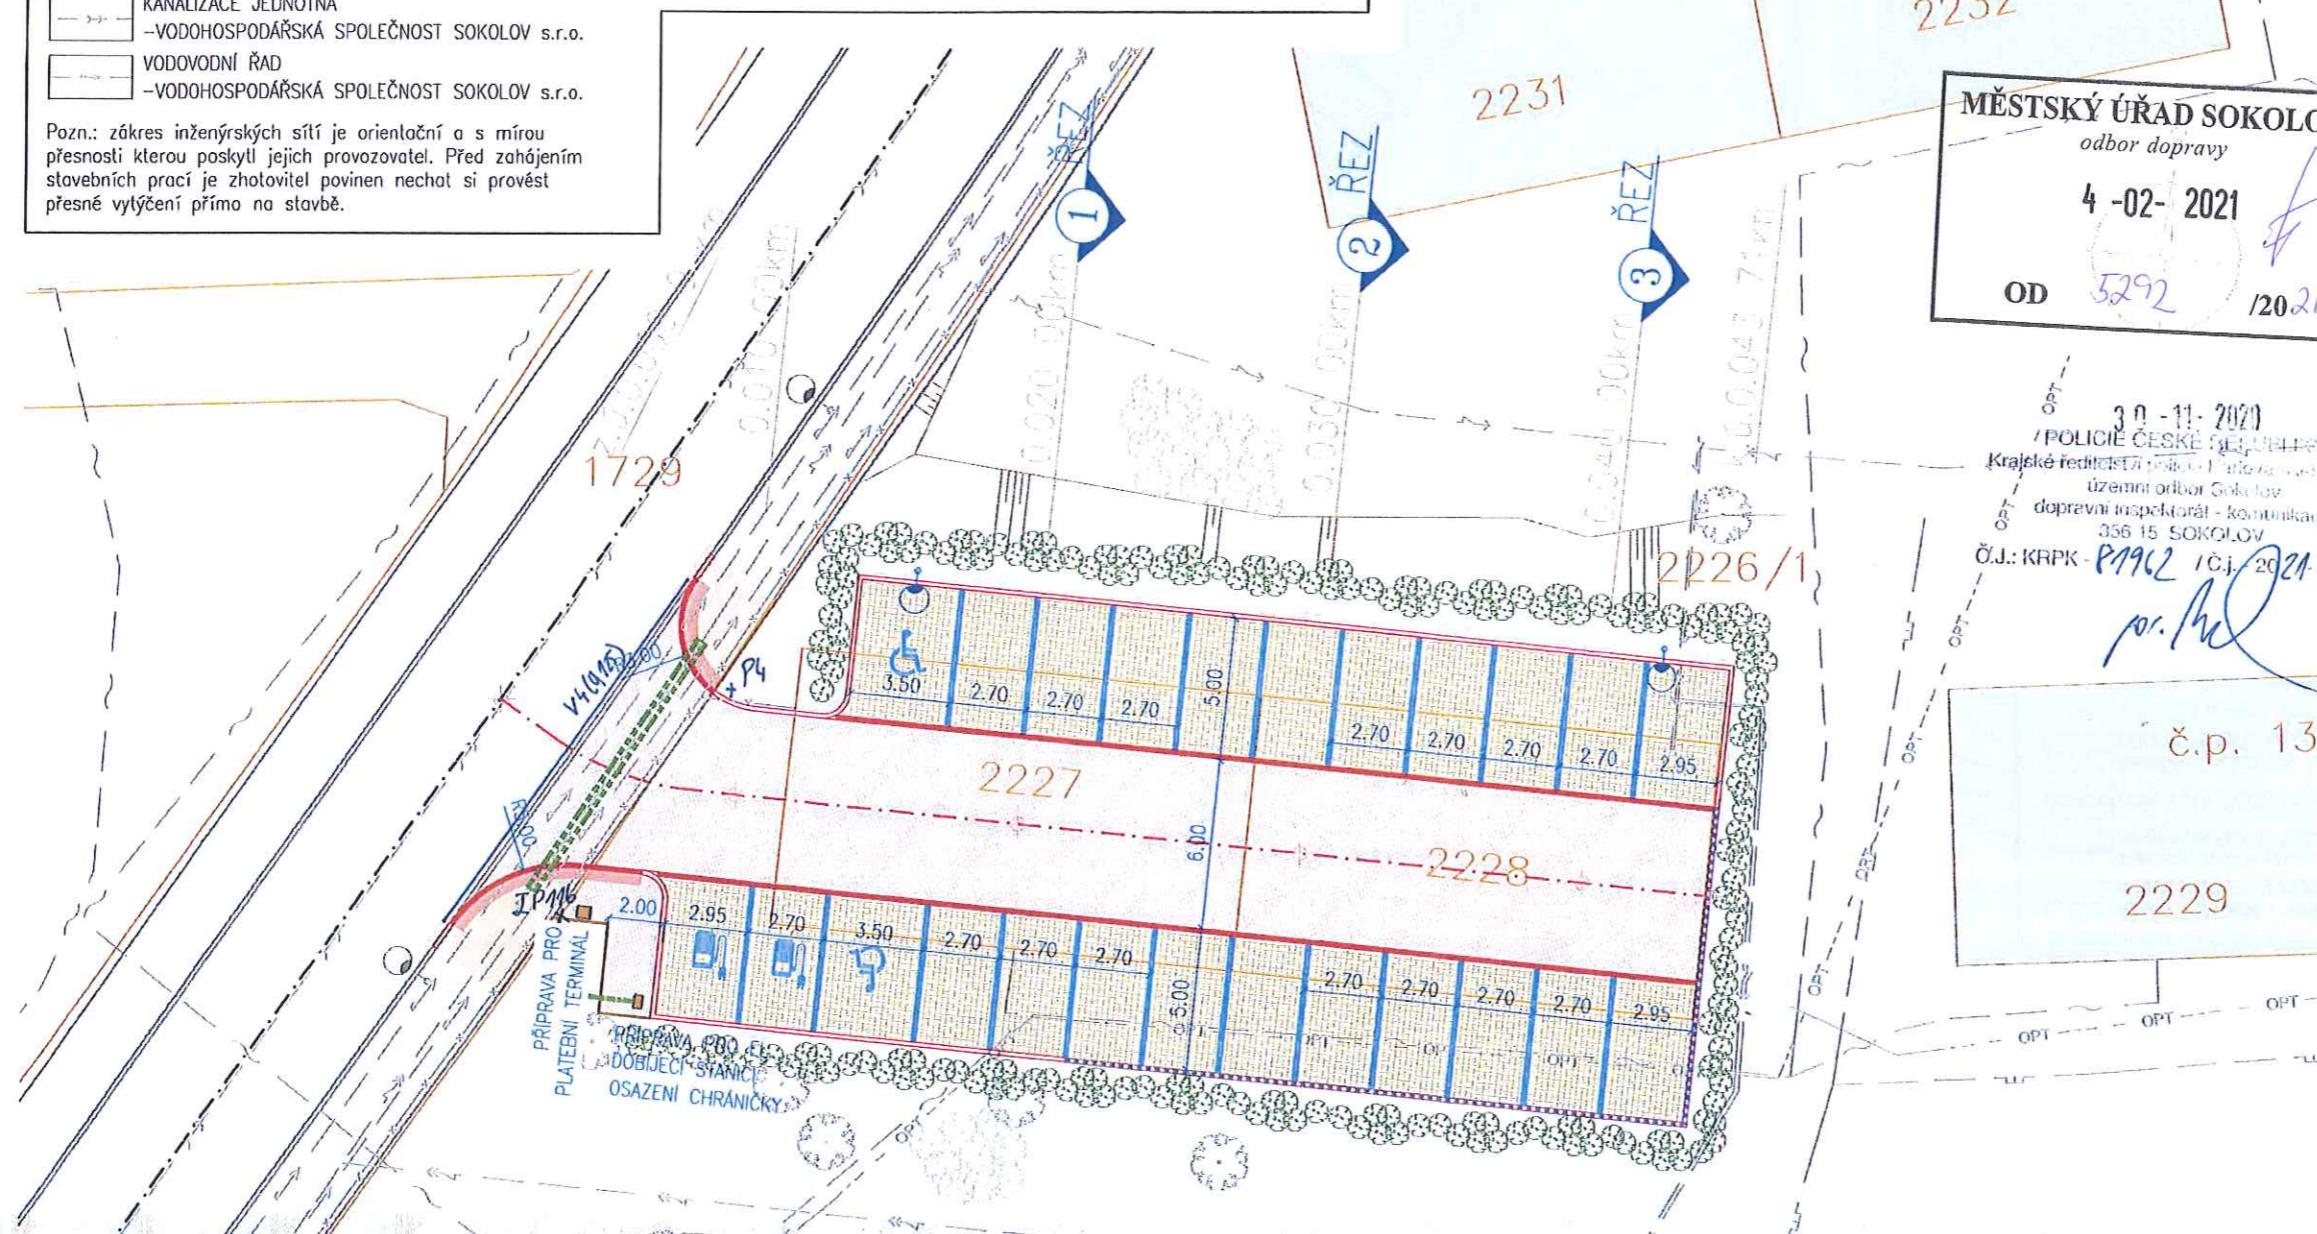

SPOLÉČNOST
MESSOR s.r.o., JANA ŠVERMY 11, 432 01 KADAŇ
IČ:287 38 217,DÍČ:CZ28738217
SPOLÉČNOST ZAPSANÁ U KRAJSKÉHO SOUDU V OSTI RAD LABEM 0302 C, VLOŽKA 29648
mob: 607 601 304, e-mail: info@messor.cz, web: http://www.messor.cz
PROJEKTY DOPRAVNÍCH A INŽENÝRSKÝCH STAVEB, TECHNIČNÉ DOZORY, INŽENÝRSKÁ ČINNOST

MESSOR
PROJEKČNÍ KANCELÁŘ



RAZÍTKO: PARE:

MĚSTSKÝ ÚŘAD SOKOLOV
odbor dopravy
4 -02- 2021
OD 5292 /20.21

30-11-2020
POLICIE ČESKÉ REPUBLIKY
Krajské ředitelství policie Územní odbor Sokolov
dopravní inspektorát - komunikace
356 15 SOKOLOV
Č.J.: KRPK - P1962 /Č.j.: 2021-1809
pro. P. P.

ZVĚŠTĚ (VE FORMÁTU ČÍSLO, DATUM, POPIS)
1.

NÁZEV STAVBY:
**VYBUDOVÁNÍ PARKOVIŠTĚ
V UL. HEYROVSKÉHO,
SOKOLOV**
k.ú. SOKOLOV /752223/

ZODPOVĚDNÝ PROJEKTANT:
Ing. MAREK RAPANT
PROJEKTANT:
VLADIMÍR ČECHURA
AUTORIZACE:
ČESKÁ KOMORA AUTORIZOVANÝCH INŽENÝRŮ A TECHNIKŮ ČINNÝCH VE VÝSTAVBĚ
OBOR: DOPRAVNÍ STAVBY NEKOLEJOVÁ DOPRAVA - ČÍSLO AUTORIZACE: 03 01 522
PROFESÍ:
DOPRAVNÍ STAVBA

ČÍSLO ZAKÁZKY:
20042
DATUM:
10/2020

STUPEŇ PROJEKTOVÉ DOKUMENTACE:
SPOLÉČNÉ POVOLENÍ DUR_DSP_DPS (příloha 11 k vyhlášce č.499/2008Sb)

INVESTOR:
MĚSTO SOKOLOV
ROKYCANOVA 1929
356 01 SOKOLOV
IČ:00259586

OBJEKT:

KOTOVANO V:
m

MĚŘÍTKO:
1:250

FORMÁT:
2x44

NÁZEV VÝKRESU:
ČÍSLO VÝKRESU:

KOORDINAČNÍ
SITUAČNÍ VÝKRES
C.3.

