



DOPRAVNĚ INŽENÁRSKÉ OPATŘENÍ JE ZPRACOVÁNÉ
DLE TP66 SCHÉMA B/1

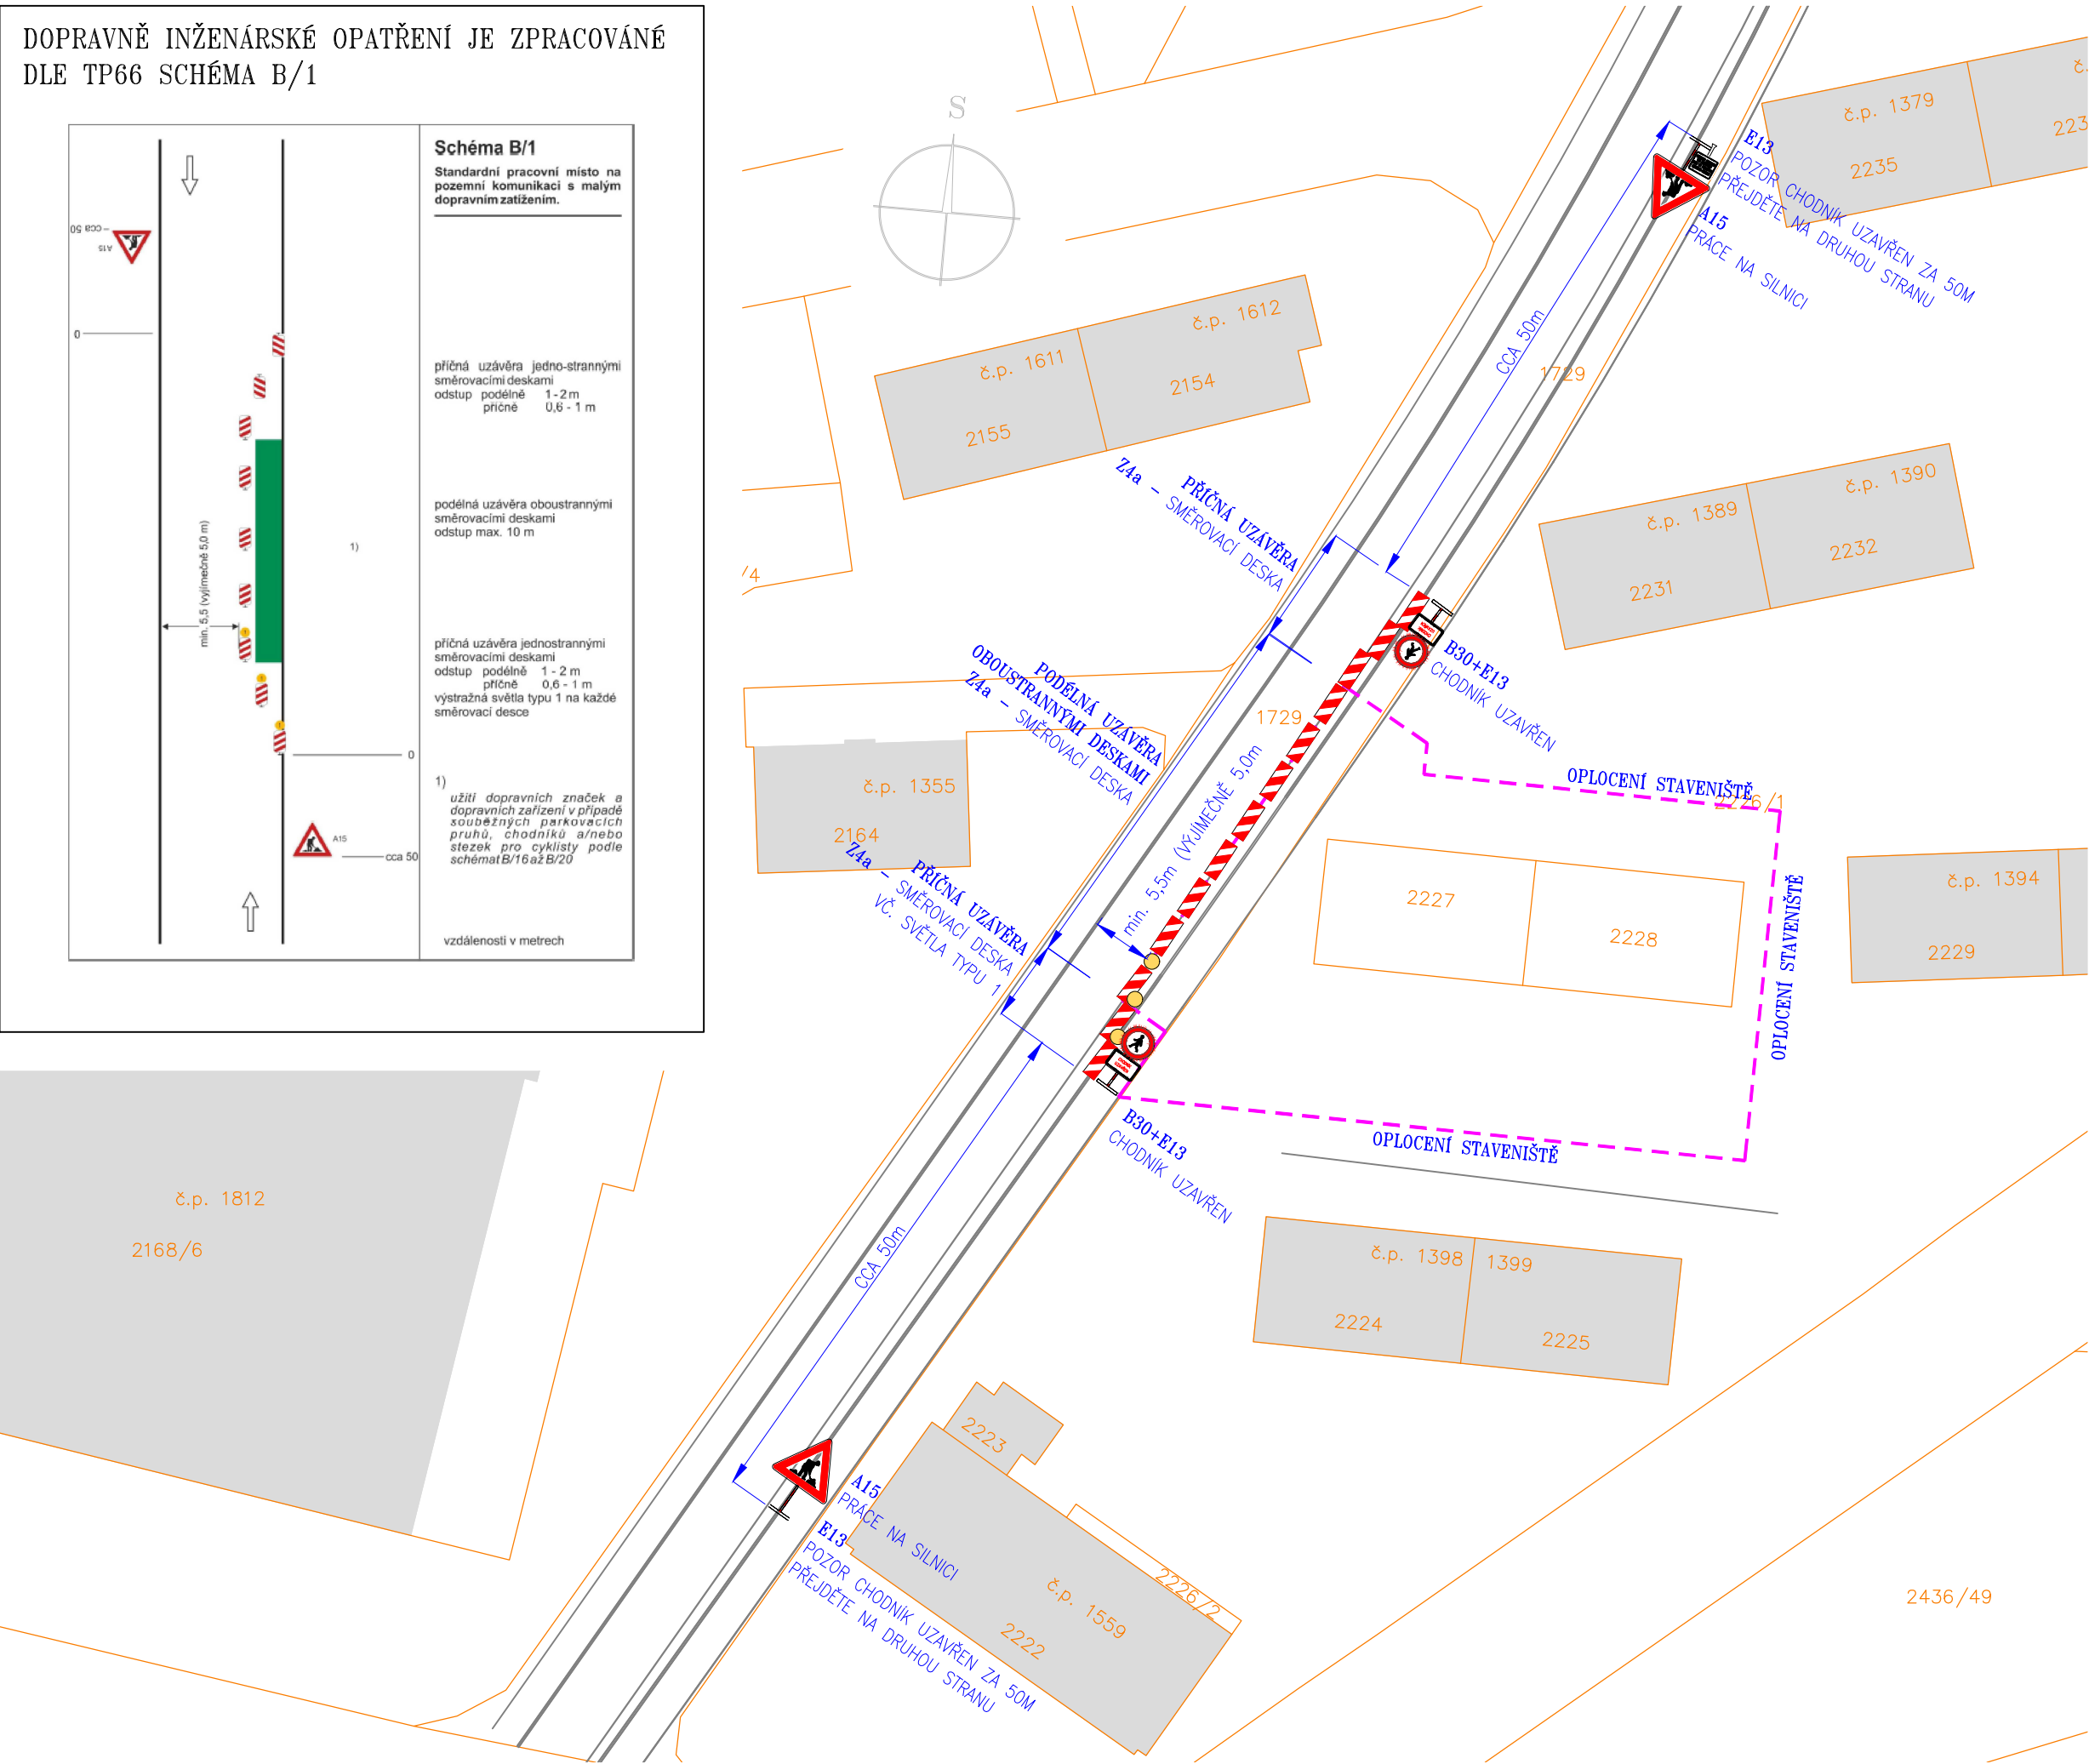

SPOLÉČNOST
MESSOR s.r.o., JANA ŠVERMY 11, 432 01 KADAŇ
IČ:287 38 217,DIČ:CZ28738217
SPOLÉČNOST ZAPSANÁ U KRAJSKÉHO SOUDU V ÚSTÍ NAD LABEM ODDÍL C, VLOŽKA 29648
mob.: 607 604 304, e-mail: info@messor.cz, webhttp://www.messor.cz
PROJEKTY DOPRAVNÍCH A INŽENÝRSKÝCH STAVEB, TECHNICKÉ DOZORY, INŽENÝRSKÁ ČINNOST

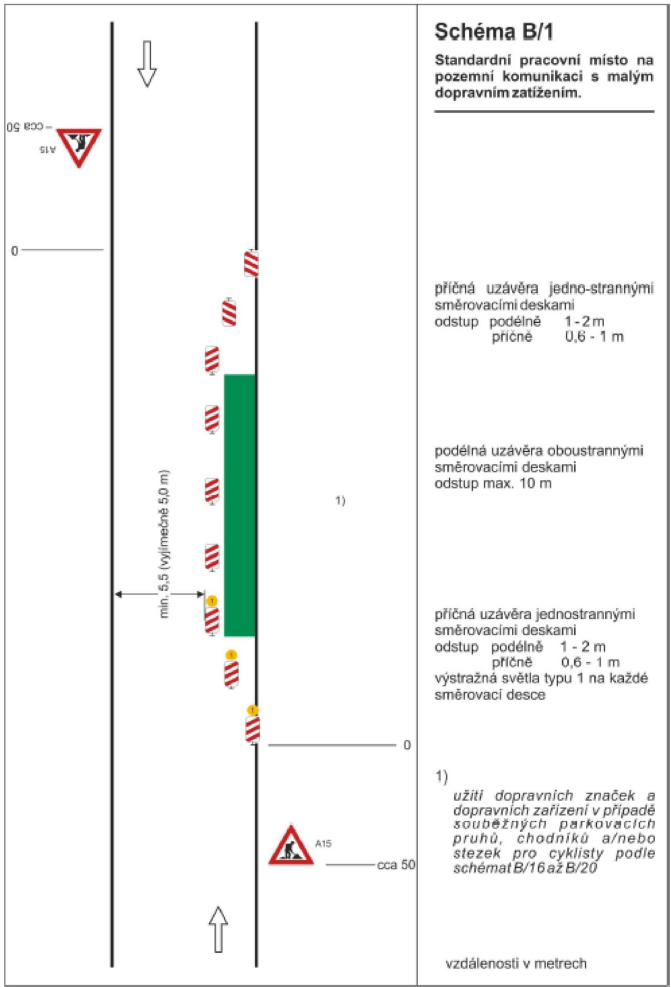

RAZÍTKO: PARÉ:

ZMĚNA: (VE FORMÁTU ČÍSLO, DATUM, POPIS)

1.

NÁZEV STAVBY:
**VYBUDOVÁNÍ PARKOVIŠTĚ
V UL. HEYROVSKÉHO,
SOKOLOV**
k.ú. SOKOLOV /752223/

ZODPOVĚDNÝ PROJEKTANT: Ing. MAREK RAPANT

PROJEKTANT: VLADIMÍR ČECHURA

AUTORIZACE:
ČESKÁ KOMORA AUTORIZOVANÝCH INŽENÝRŮ A TECHNIKŮ ČINNÝCH VE VÝSTAVBĚ
OBOR: DOPRAVNÍ STAVBY NEKOLEJOVÁ DOPRAVA – ČÍSLO AUTORIZACE: 03 01 522
PROFESE: DOPRAVNÍ STAVBA

ČÍSLO ZAKÁZKY: 20042

DATUM: 05/2022

STUPEŇ PROJEKTOVÉ DOKUMENTACE:
SPOLÉČNÉ POVOLENÍ DUR_DSP_DPS (příloha 11 k vyhlášce č.499/2006Sb)

INVESTOR:
MĚSTO SOKOLOV
ROKYCANOVA 1929
356 01 SOKOLOV
IČ:00259586

OBJEKT: ---

KÓTOVÁNO V: m

MĚŘITKO: 1:250

FORMÁT: 2xA4

NÁZEV VÝKRESU: DOPRAVNĚ
INŽENÁRSKÉ
OPATŘENÍ
ČÍSLO VÝKRESU: B.8.3.