



MESSOR s.r.o.  
Gabriela Kratochvílová  
Jana Švermy 11  
432 01 Kadaň

*Vaše značka:*

*Naše značka:*

Teplofikace /2022

*Vyřizuje:*

Klein/359808621

*Sokolov dne:*

11.1.2022

Věc: **Vyjádření z hlediska existence inženýrských sítí**

K Vaší žádosti ze dne 10.1.2022 o aktualizaci vyjádření k akci „**Parkoviště v ul. Heyrovského, Sokolov**“ Vám sdělujeme, že ve Vámi zakresleném zájmovém území se naše inženýrské sítě – teplovod nenachází.

Platnost tohoto vyjádření je do 01/2023.

S pozdravem


KLEIN Petr  
vedoucí Teplofikace

**Sokolovská bytová s.r.o.**  
Komenského 77, 356 01 Sokolov

15

Příloha: 1x potvrzená situace zájmového území

20042\_PARKOVIŠTĚ V UL. HEYROVSKÉHO, K.Ú. SOKOLOV (752223)

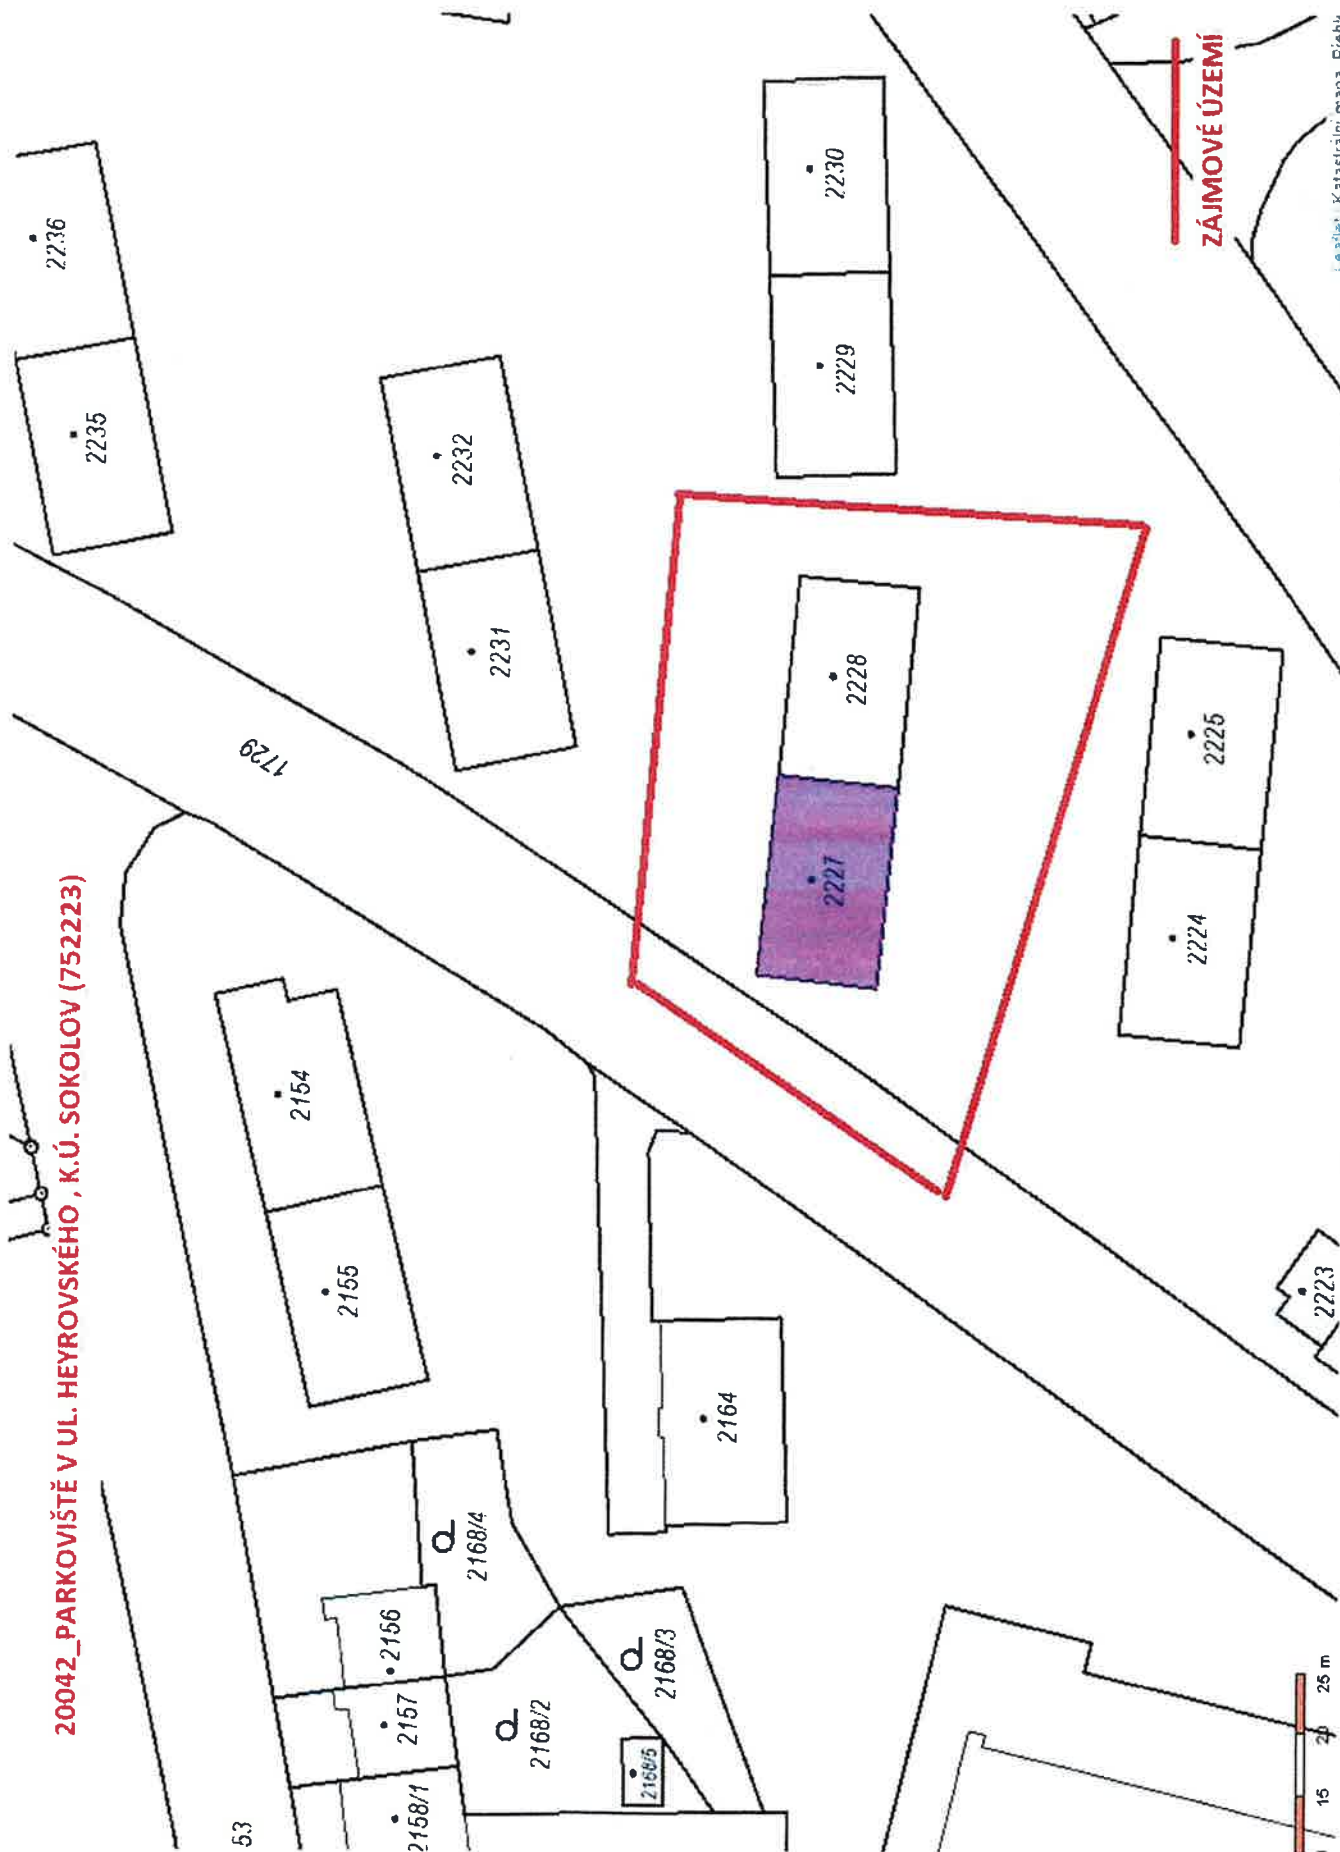

ZÁJMOVÉ ÚZEMÍ

Katastrální mapa Píseň

Sokolovská bytová s.r.o.  
Komenského 77, 356 01 Sokolov

V ZÚ SE NĚSÍTE SOKOLOVSKÉ BYTOVÉ S.R.O. NENACITÁ ZEJ

11.1.2022