


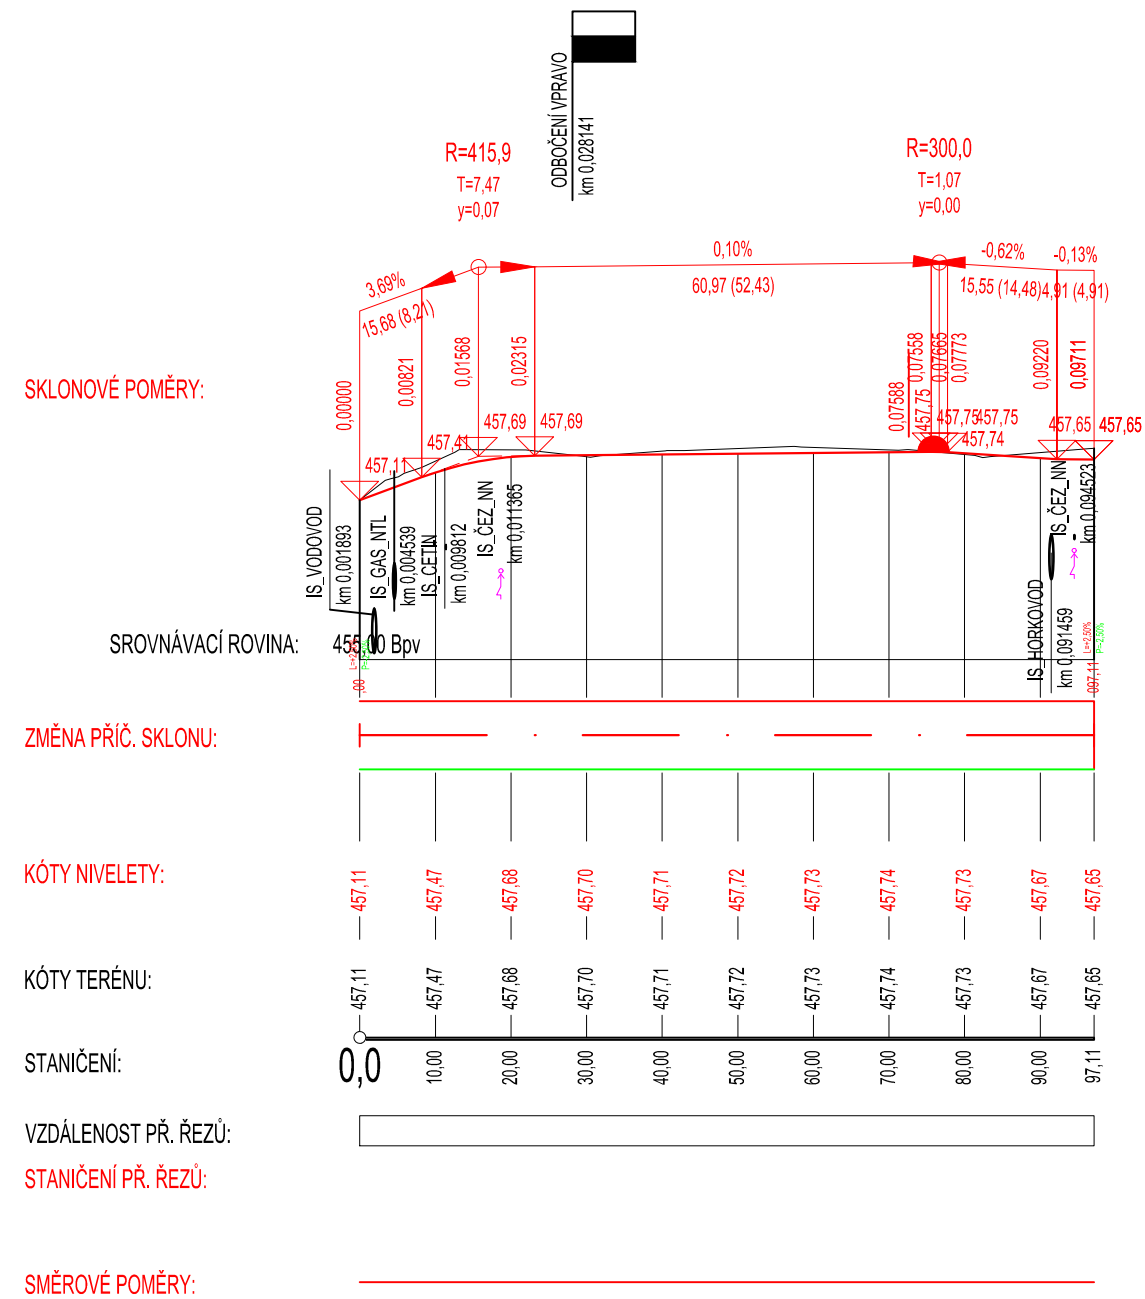

Podrobný podélný profil  
M 1:1000/100  
SO 101



POZN: ZAKRESLENÍ SÍTÍ JE POUZE INFORMATIVNÍ

ČÍSLO REVIZE:	POPIS ZMĚNY / ODŮVODNĚNÍ:	DATUM:

ČÁST D  
SO 101

OBJEDNATEL:		Město Sokolov	
		Rokycanova 1929 356 01 Sokolov IČ: 00259586	
ZHOTOVITEL:		NAVRHL / VYPRACOVAL:	
		Ing. Tereza Škorpilová	
ADVISIA, s.r.o. Pernerova 659/31a Praha 8 - Karlín, 186 00 www.advisia.cz, +420 730 190 190		ZODPOVĚDNÝ PROJEKTANT:	
		Ing. Miroslav Větrovský	
		TECHNICKÁ KONTROLA:	
		Ing. Tereza Škorpilová	
		HLAVNÍ INŽENÝR PROJEKTU:	
		Ing. Tereza Škorpilová	
AKCE:		ČÍSLO ZAKÁZKY:	19_008-CV
Parkoviště v ulici Heyrovského za bývalou ZŠ Sokolovská		DATUM:	01/2020
ČÍSLO OBJEKTU:	NÁZEV OBJEKTU:	REVIZE:	00
so 101	Parkoviště a zpevněné plochy - etapa I	STUPEŇ PD:	PARÉ:
ČÍSLO PŘÍLOHY:	NÁZEV PŘÍLOHY:	FORMÁT: 2 x A4	
03	Podélný profil	MĚŘÍTKO: 1:1000/100	
		DUR + DSP	

SOUŘADNICOVÝ SYSTÉM S-JTSK, VÝŠKOVÝ SYSTÉM Bpv