



VZOROVÝ ŘEZ - OD NAPOJENÍ UL. TOVÁRNÍ PO PRVNÍ SJEZD

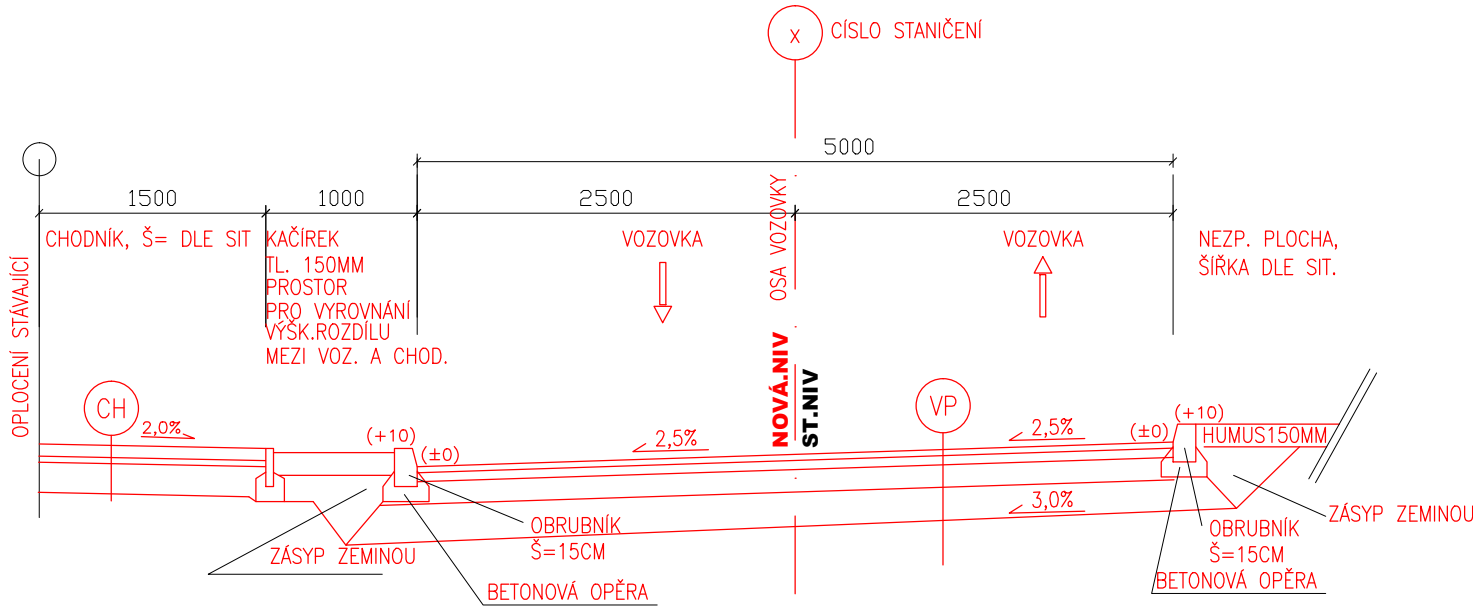


VZOROVÝ ŘEZ - VRCHNÍ ČÁST ÚSEKU

DĚLKA MEZI STUPNI MŮŽE BÝT PŘÍZPŮSOBENA SITUACI

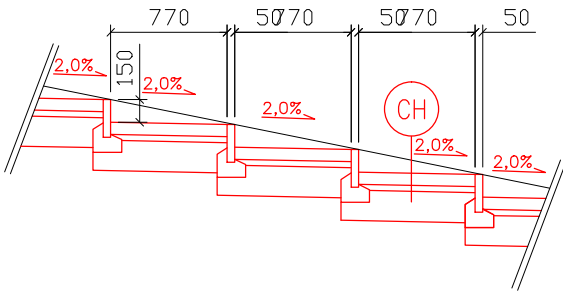


ŘEZ UKONČENÍM CHODNÍKU U VOZOVKY

SIGNÁLNÍ PÁS 800 MM – BET. SKL.DL. PRO NEVIDOMÉ
VAROVNÝ PÁS 400 MM – BET. SKL.DL. PRO NEVIDOMÉ – BEZBARIÉROVÁ ÚPRAVA
MAX. SKLON 1:12 (8,33%), ROZDÍL VOZOVKA – CHODNÍK PŘESNĚ 20 MM

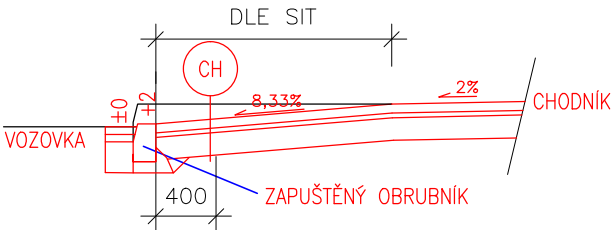


VZOROVÝ ŘEZ V MÍSTĚ DOLNÍ HRANY SJEZDU

V HORNÍ HRANĚ SJEZDU JE SKLON VYROVNÁVACÍHO PROSTORU OTOČENÝ !!!

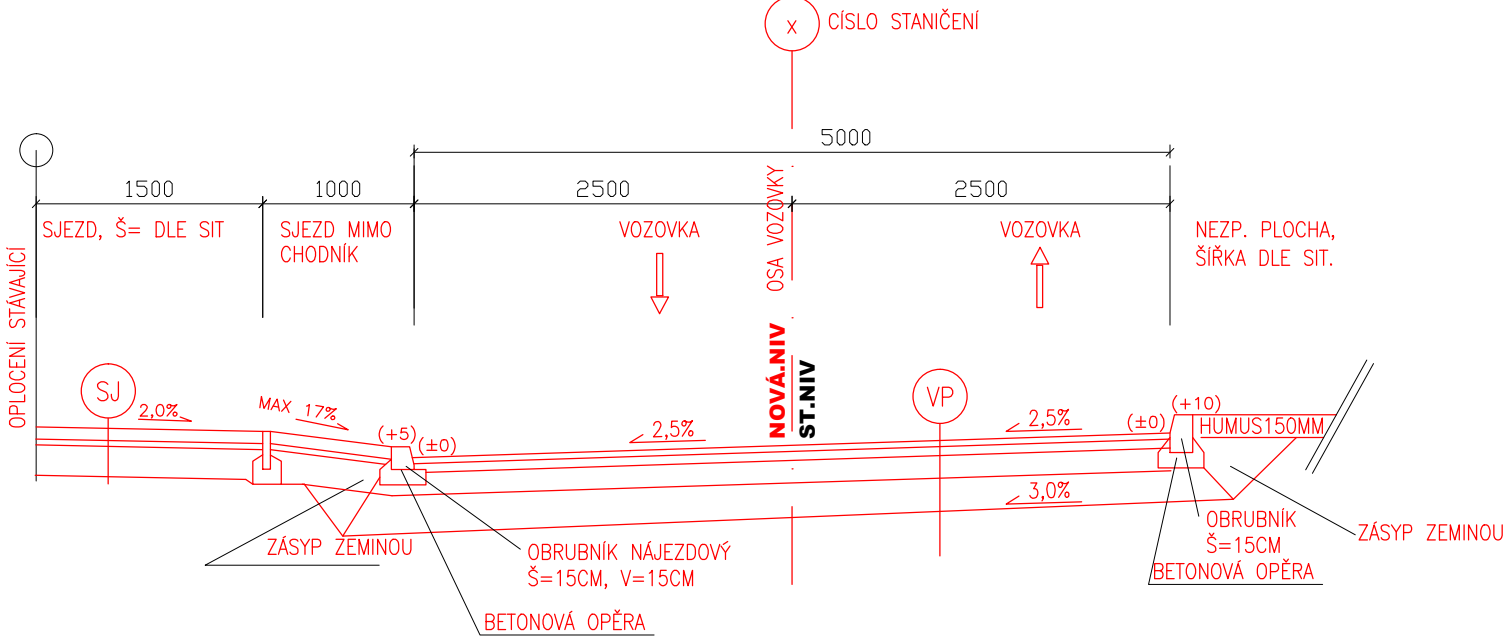

VZOROVÝ ŘEZ - ÚSEK S VYROVNÁVACÍ ZÍDKOU

BETONOVÁ VYROVNÁVACÍ ZÍDKA – MAX VÝŠKA 0,96cm

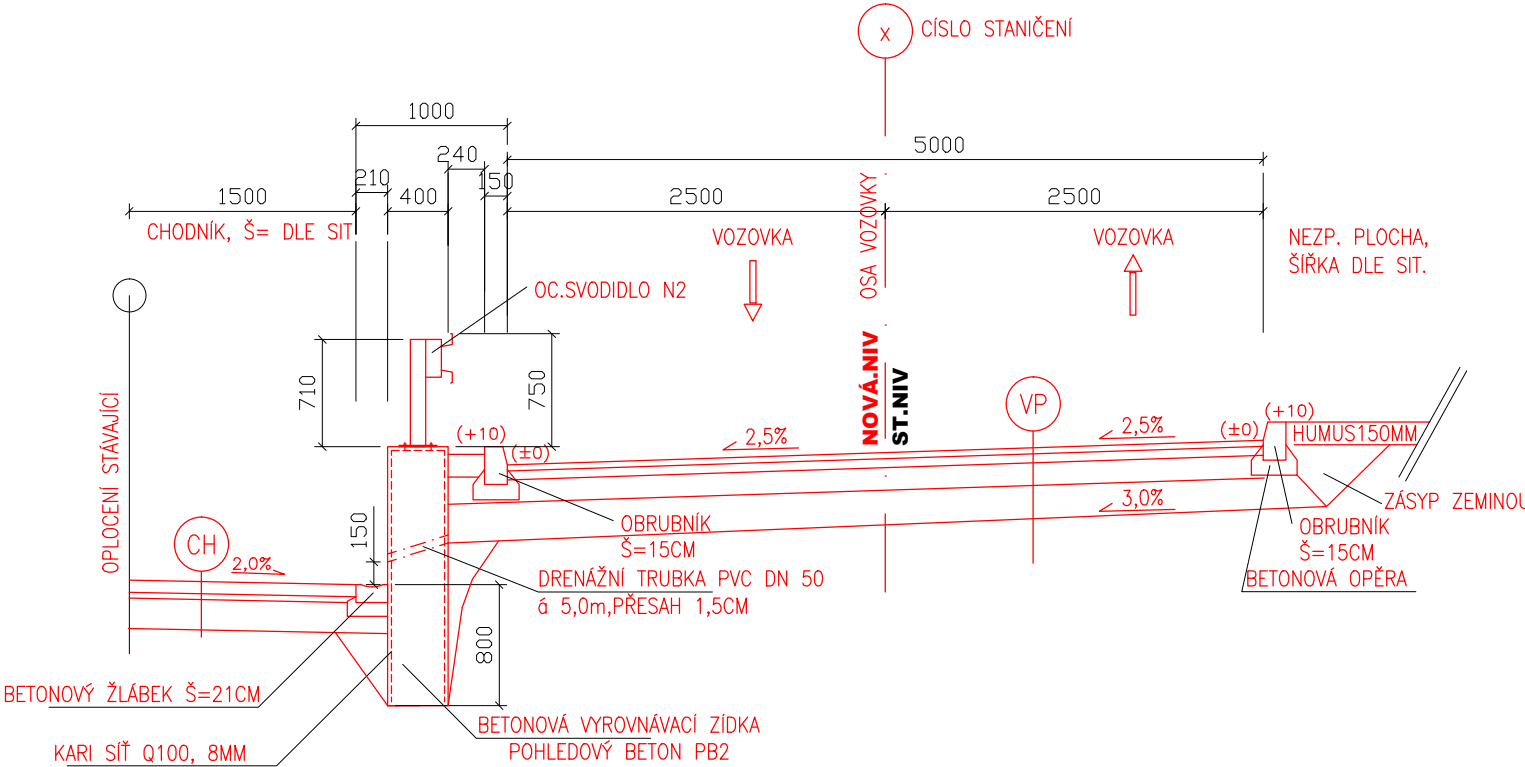

KONSTRUKČNÍ SKLADBY :

Vozovky a parkovací pruhy .AĎZ V (D1–N)
ACO 11 40 mm
ACP 16+ 60 mm
MZK 150 mm
ŠDB min.200 mm
Celkem 450 mm .A60 MPa

Chodníky, varovné a signální pásy
DI BSD 80 mm (100/200)
L 40 mm
ŠDB min. 200 mm
Celkem 320 mm .A45 MPa

Plochy – přejezdny chodnik .Ajezdy
DI BSD 80 mm (200/200)
L 40 mm
ŠDB min. 200 mm
Celkem 320 mm

- SOUŘADNICOVÝ SYSTÉM: JTSK

- VÝŠKOVÝ SYSTÉM: B. p. v.

Investor:	MĚSTO SOKOLOV ROKYCANOVA 1929 356 01 SOKOLOV
-----------	--

Odpovědný projektant	Vypracoval	Kontroloval	<div>PROJEKČNÍ KANCELÁŘ ING. PAVEL ADAMEC e-mail: pavel.adamec.projekce@centrum.cz SADECKÁ 62, 438 01 HOLEDEČ 438 01 HOLEDEČ tel.: 608945595</div>	
Ing. Pavel Adamec	Ing. Pavel Adamec	Ing. Jaroslav Kučera		
stavba:			formát	6x44
STAVEBNÍ ÚPRAVY KOMUNIKACE ULICE KOVÁŘSKÁ, SOKOLOV			číslo zakázky	
			stupeň dokumentace	DSP
část PD: D - DOKUMENTACE OBJEKTŮ A TECHNICKÝCH A TECHNOLOGICKÝCH ZAŘÍZENÍ			datum	3/2019
obsah: CHARAKTERISTICKÉ ŘEZY			měřítko	1:50
název dig.souboru:			číslo výkresu:	D5
datum revize:			výtisk číslo:	
číslo revize:				