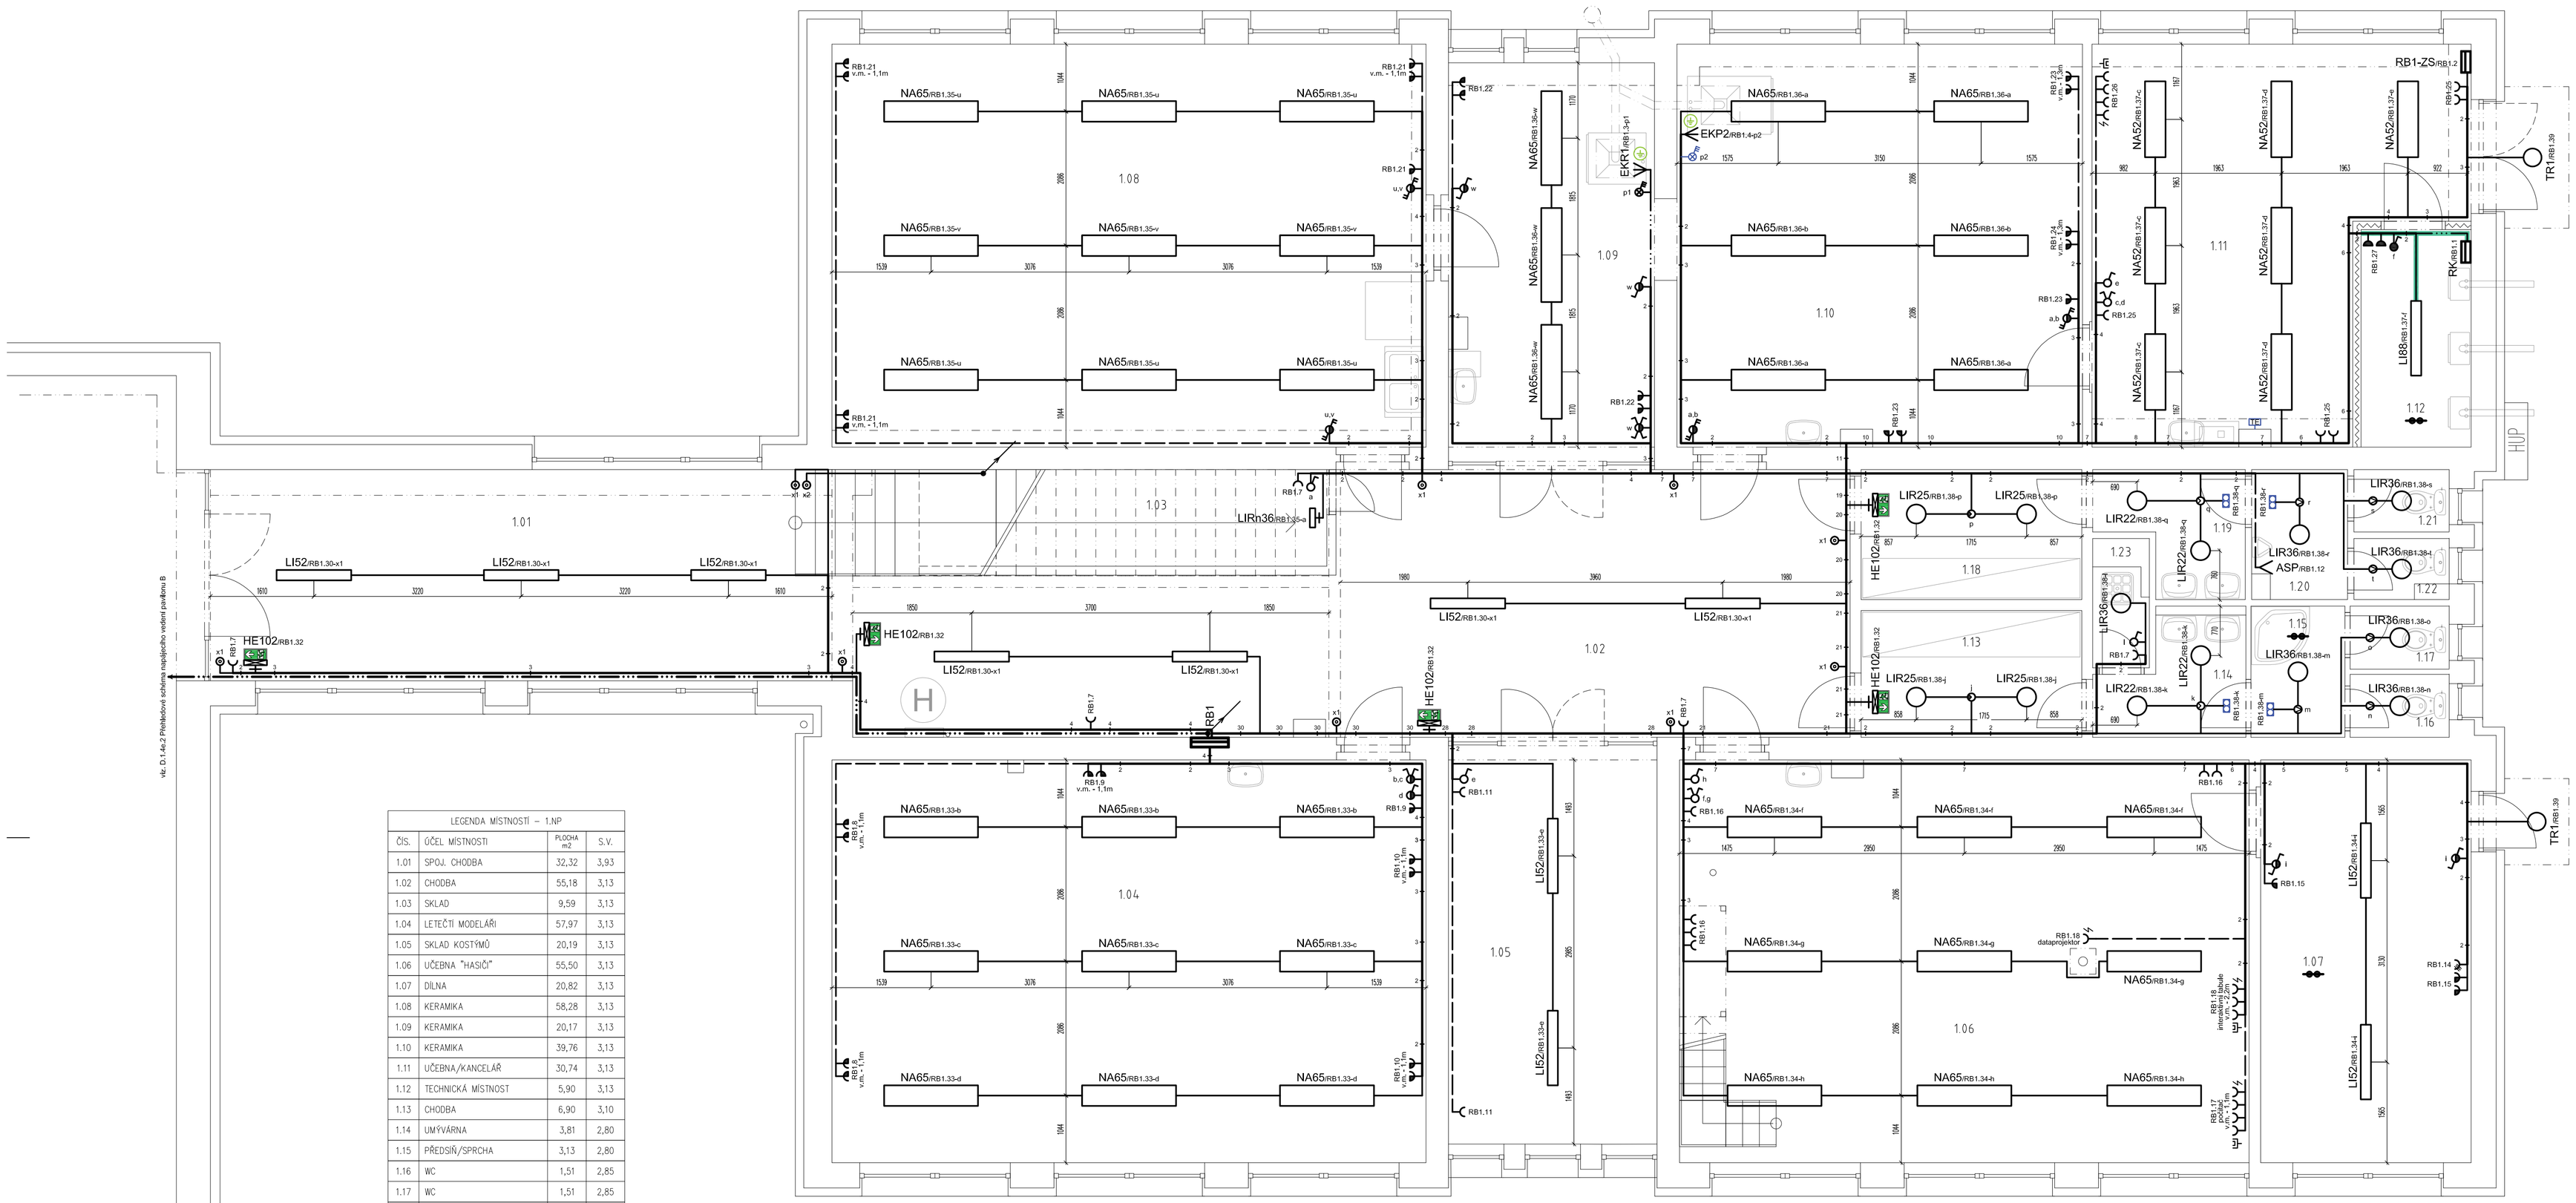

LEGENDA MÍSTNOSTÍ – 1.NP			
ČÍS.	ÚČEL MÍSTNOSTI	PLOCHA m2	S.V.
1.01	SPOJ. CHODBA	32,32	3,93
1.02	CHODBA	55,18	3,13
1.03	SKLAD	9,59	3,13
1.04	LETEČTÍ MODELÁŘI	57,97	3,13
1.05	SKLAD KOSTÝMŮ	20,19	3,13
1.06	UČEBNA "HASIČI"	55,50	3,13
1.07	DÍLNA	20,82	3,13
1.08	KERAMIKA	58,28	3,13
1.09	KERAMIKA	20,17	3,13
1.10	KERAMIKA	39,76	3,13
1.11	UČEBNA/KANCELÁŘ	30,74	3,13
1.12	TECHNICKÁ MÍSTNOST	5,90	3,13
1.13	CHODBA	6,90	3,10
1.14	UMÝVÁRNA	3,81	2,80
1.15	PŘEDSÍŇ/SPRCHA	3,13	2,80
1.16	WC	1,51	2,85
1.17	WC	1,51	2,85
1.18	CHODBA	7,07	3,10
1.19	UMÝVÁRNA	3,89	2,70
1.20	PISOÁR	3,08	2,70
1.21	WC	1,44	2,85
1.22	WC	1,27	2,85
1.23	ÚKLID	1,32	3,10

Legenda čar a symbolů:

- souběh vedení
- vedení silového napájecího kabelu PRAFlaSafe X-J $B2_{ca}$s1d1a1 4x35
- vedení třífázových okruhů 400V kabelem PRAFlaSafe X-J $B2_{ca}$s1d1a1 5x6
- vedení jednofázových okruhů 230V kabelem PRAFlaSafe X-J $B2_{ca}$s1d1a1 3x2,5
- vedení světelných okruhů kabelem PRAFlaSafe X-J(-O) $B2_{ca}$s1d1a1 3+7x1,5
- elektroinstalační kanál, Kopos, typ PK 110x65 D HF, bezhalogenový materiál
- elektroinstalační lišta, Kopos, typ LHD 40x40 HF, bezhalogenový materiál
- zásuvka třífázová vestavná, ABB typ CUED 416-6, 16A, IP44
- zásuvka jednonásobná s víčkem, ABB Variant+, šedá, IP54
- zásuvka jednonásobná s víčkem, ABB Tango, bílá, IP44
- zásuvka jednonásobná s ochranou před přepětím, ABB Tango, bílá, IP40
- zásuvka jednonásobná, ABB Tango, bílá, IP40
- 4x zásuvka jednonásobná, ABB Tango, bílá, IP40
- stávající zásuvka dvojnásobná
- stávající zásuvka jednonásobná
- odpínač třípólový, 32A, Eaton, typ P1-32/I2/SVB, IP65
- stávající odpínač třípólový
- spínač jednopólový, ABB Variant+, šedá, řazení 1, IP54
- spínač jednopólový, ABB Tango, bílá, řazení 1, IP44
- přepínač sériový, ABB Tango, bílá, řazení 5, IP44
- přepínač střídavý, ABB Tango, bílá, řazení 6, IP44
- přepínač křížový, ABB Tango, bílá, řazení 7, IP44
- přepínač střídavý dvojitý, ABB Tango, bílá, řazení 6+6, IP44
- spínač jednopólový, ABB Tango, bílá, řazení 1
- přepínač sériový, ABB Tango, bílá, řazení 5
- ovladač zapínací, ABB Tango, bílá, řazení 1/0
- stmívač výkonový pro systém DALI, ABB Tango, typ 2117/11 U-500
- stmívač pro systém DALI, ABB Tango, typ 2117 U-500
- snímač pohybu vestavný, ABB, typ 3299-22102, IP23
- snímač pohybu pro povrchovou montáž, ABB, typ 3299-22103, IP20
- snímač přítomnosti, ABB, typ 2CKA006800A2735, IP40
- příprava pro datovou zásuvku jednonásobnou cat. 6
- příprava pro datovou zásuvku dvojnásobnou cat. 6
- stávající ventilátor
- stávající termostat
- ASP — vývod pro automatické splachování pisoáru kabelem PRAFlaSafe X-J $B2_{ca}$s1d1a1 3x2,5
- EKP1 — vývod pro elektrickou pec keramiky kabelem H07RN-G 5x4, rezerva na vývodu min. 2m
- EKP2 — vývod pro elektrickou pec keramiky kabelem H07RN-G 5x4, rezerva na vývodu min. 2m
- doplňující uzemnění vodičem H07V-U 6+10, zeleno-žlutá
- v místnosti provést doplňující pospojování

Legenda svítidel:

HE102	svítidlo nástěnné orientační, Trevos, typ HELIOS LED 102 M1hAt, kód 43541, LED 2W/150lm, 1 hodina, IP42
LI52	svítidlo stropní, Trevos, typ LINEA 2.4ft 5200/840, kód 63240, LED 31W/5150lm/840, IP54
LI88	svítidlo stropní, Trevos, typ LINEA 2.4ft 8800/840, kód 63260, LED 51W/8710lm/840, IP54
LIR22	svítidlo stropní, Trevos, typ LINEA ROUND 2200/840, kód 63303, LED 14W/2200lm/840, IP54
LIR25	svítidlo stropní, Trevos, typ LINEA ROUND 2500/840, kód 63304, LED 16W/2500lm/840, IP54
LIR36	svítidlo stropní, Trevos, typ LINEA ROUND 3600/840, kód 63640, LED 24W/3600lm/840, IP54
LIRn36	svítidlo nástěnné, Trevos, typ LINEA ROUND 3600/840, kód 63640, LED 24W/3600lm/840, IP54
NA52	svítidlo stropní, Trevos, typ NAOS MPR 2.4ft 5200/840, kód 95510, LED 31W/5150lm/840, IP20
NA65	svítidlo stropní, Trevos, typ NAOS MPR 2.5ft 6500/840, kód 95520, LED 38W/6380lm/840, IP20
NA52D	svítidlo stropní, Trevos, typ NAOS MPR 2.4ft 5200/840 DALI, kód 95515, LED 31W/5150lm/840, IP20
NAS52	svítidlo stropní, Trevos, typ NAOS SQUARE MPR 5200/840, kód 95810, LED 31W/5150lm/840, IP20
TR1	svítidlo stropní se senzorem pohybu, Osmont, typ TRITON 1, kód 57775, LED 19W/2700lm/840, IP65

Legenda rozvodnic:

RH	stávající hlavní rozvaděč objektu DDM
RB1	nová okruhová rozvodnice pro 1.NP pavilonu B v ocelolechovém zapuštěném provedení
RB2	nová okruhová rozvodnice pro 2.NP pavilonu B v ocelolechovém zapuštěném provedení
RK	stávající rozvodnice kotelny v plastovém nástěnném provedení
RB1-ZS	stávající zásuvková rozvodnice v plastovém nástěnném provedení

rozvodná soustava: síť TN-C-S; 3+N+PE; ~ 50Hz; 400/230V
ochranná opatření: automatickým odpojením od zdroje dle ČSN EN 61140 ed. 3
ostatní potřebné údaje: viz Technická zpráva

ELVOST projekty elektro návrhy a dodávky osvětlení — nám.Krále Jiřího 8, Cheb; www.elvost.cz; IČO:46862579; e-mail: elvost@seznam.cz		Paré:
Projektant: Ing. Jiří Voráč	Zodpovědný projektant: Ing. Jiří Stehlík	Číslo zakázky: 221006
Stavebník: Město Sokolov, Rokycanova 1929, 356 01 Sokolov		Datum: 11/2022
Kraj: Karlovarský	Obec: Sokolov	Měřítko: 1:50
Akce: **DDM – Oprava elektroinstalace pavilonu B** **Spartakiádní 1937, 356 01 Sokolov**		Stupeň: realizační
Část: **D.1.4e Silnoproudá elektrotechnika**		Číslo výkresu: **D.1.4e.3**
Obsah: **Půdorys silnoproudých rozvodů 1.NP**		