
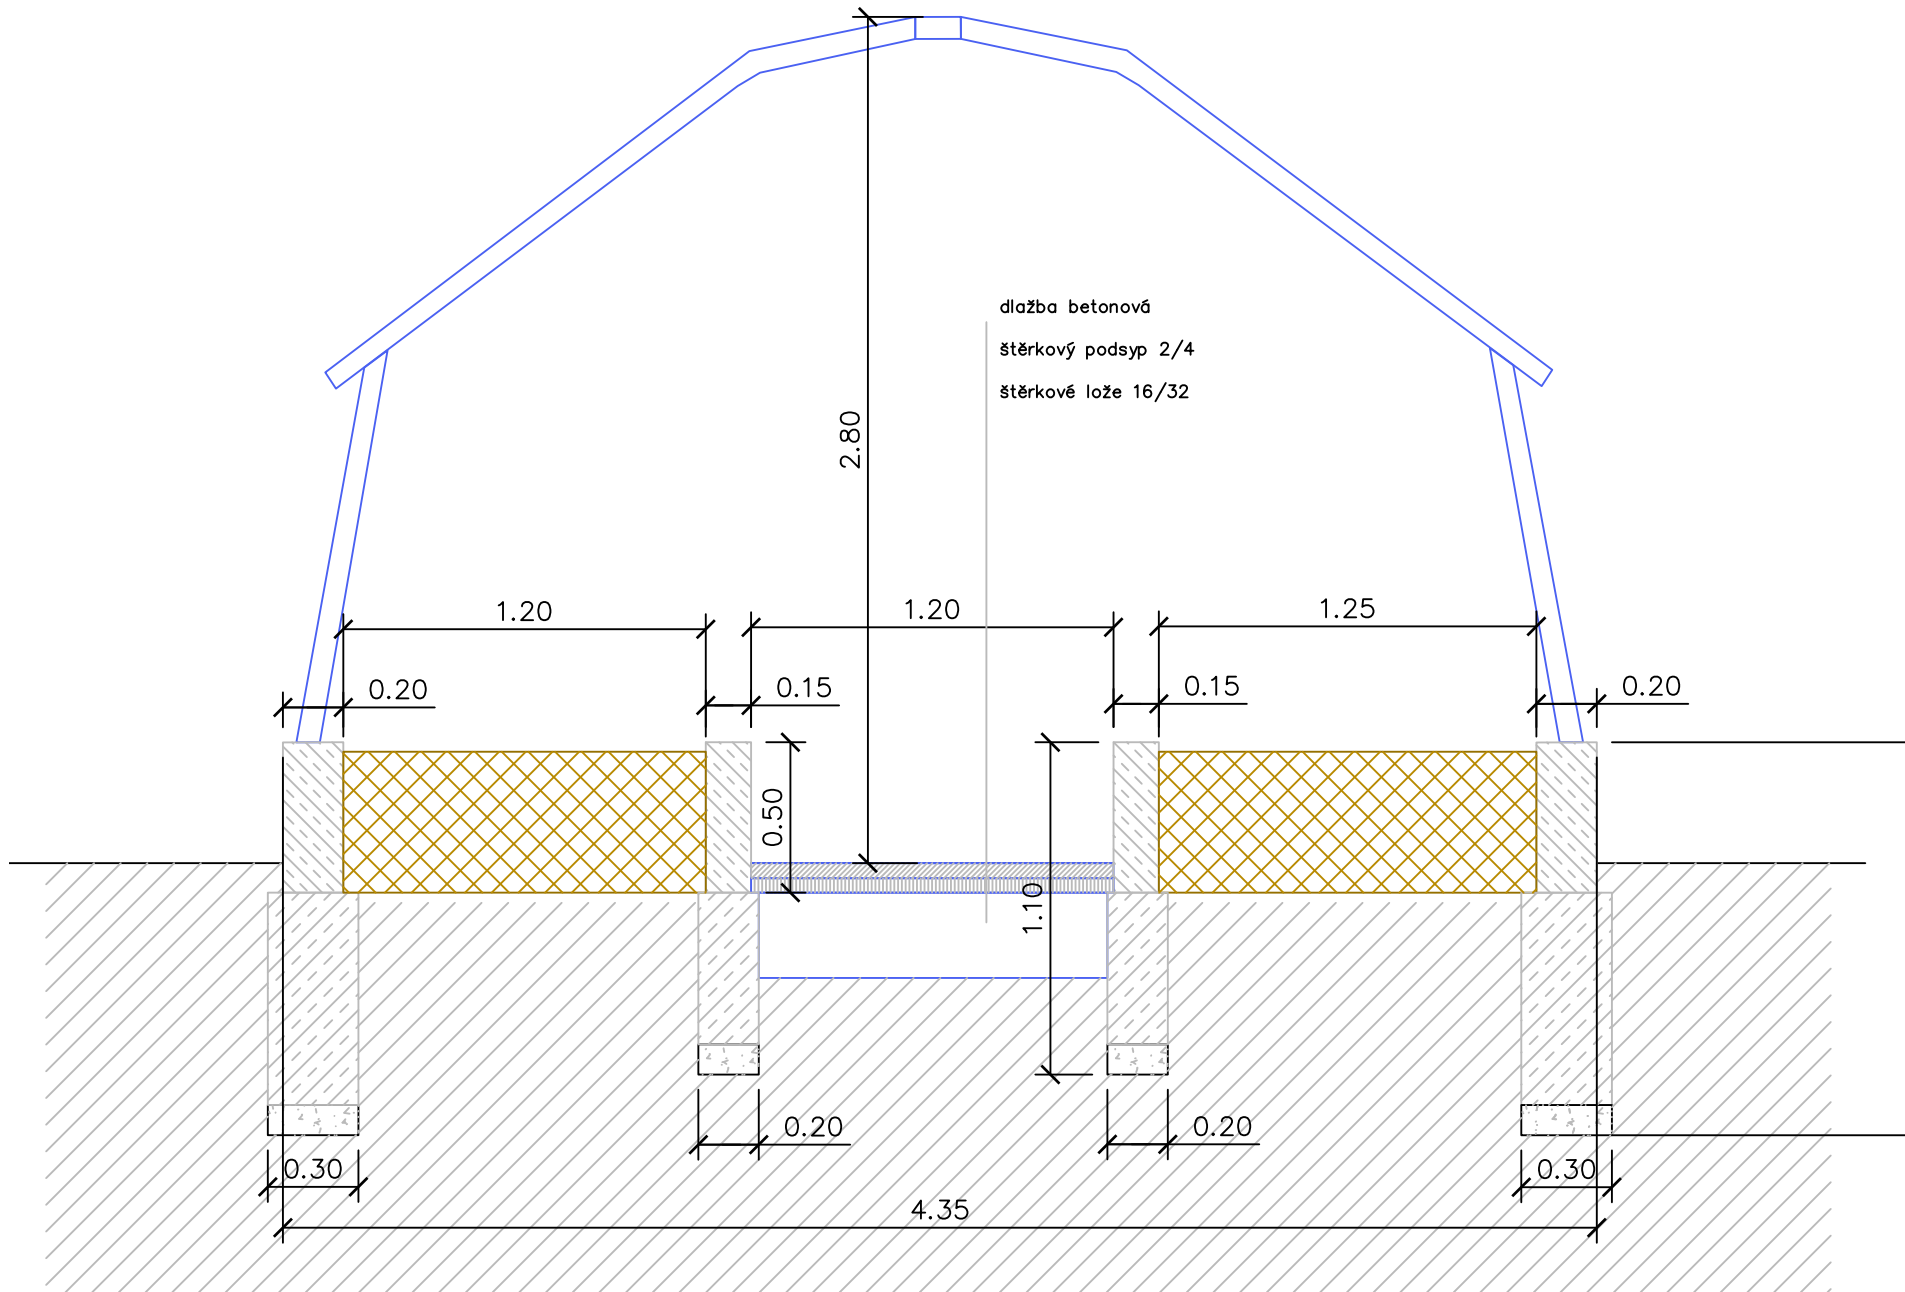


Přírodní zahrada ZŠ Pionýrů, Sokolov
Řez skleníku a základů
M 1:25

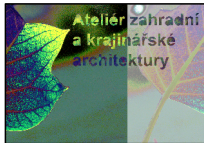

Legenda

- betonové základy C16/20
- betonové bednicí dílce
- štěrkový podsyp
- rostlý terén
- pěstební substrát

Projektant: Ing. Vl. Dufek Ing. T. Prinz, DiS.		Zodpovědný projektant: Ing. T. Prinz, DiS.		
Vypracoval: Ing. T. Prinz, DiS. Ing. N. Prinzová, DiS.		Generální projektant: Ing. T. Prinz, DiS.		
Kraj: Karlovarský		MěÚ: Sokolov		
Objednatel: MěÚ Sokolov, Rokycanova 1929, 356 01 Sokolov			Datum: 02/2020	
Akce: PŘÍRODNÍ ŠKOLNÍ ZAHRADA – ZŠ PIONÝRŮ, SOKOLOV Rekonstrukce skleníku			Zakázka č.: 2019078	
SO: Příloha: Řez skleníku a základů			Stupeň: PDPS	
			Paré číslo:	
			Číslo přílohy: 5	
			Měřítko: 1: 25	
ATELIÉR ZAHRADNÍ A KRAJINÁŘSKÉ ARCHITEKTURY MARIÁNSKÉ LÁZNĚ, kancelář: Tepelská 137/3, 35301 Mar. Lázně Ing. Vl. Dufek, tel.: 605 298 827, vl.dufek@seznam.cz; Ing. T. Prinz, DiS., tel.: 606 820 510, prinz@email.cz, Ing. N. Prinzová				