


Sokolov - Dolní rybník v Husových sadech

Podélný řez A - Ď

Měřítko 1 : 200/100

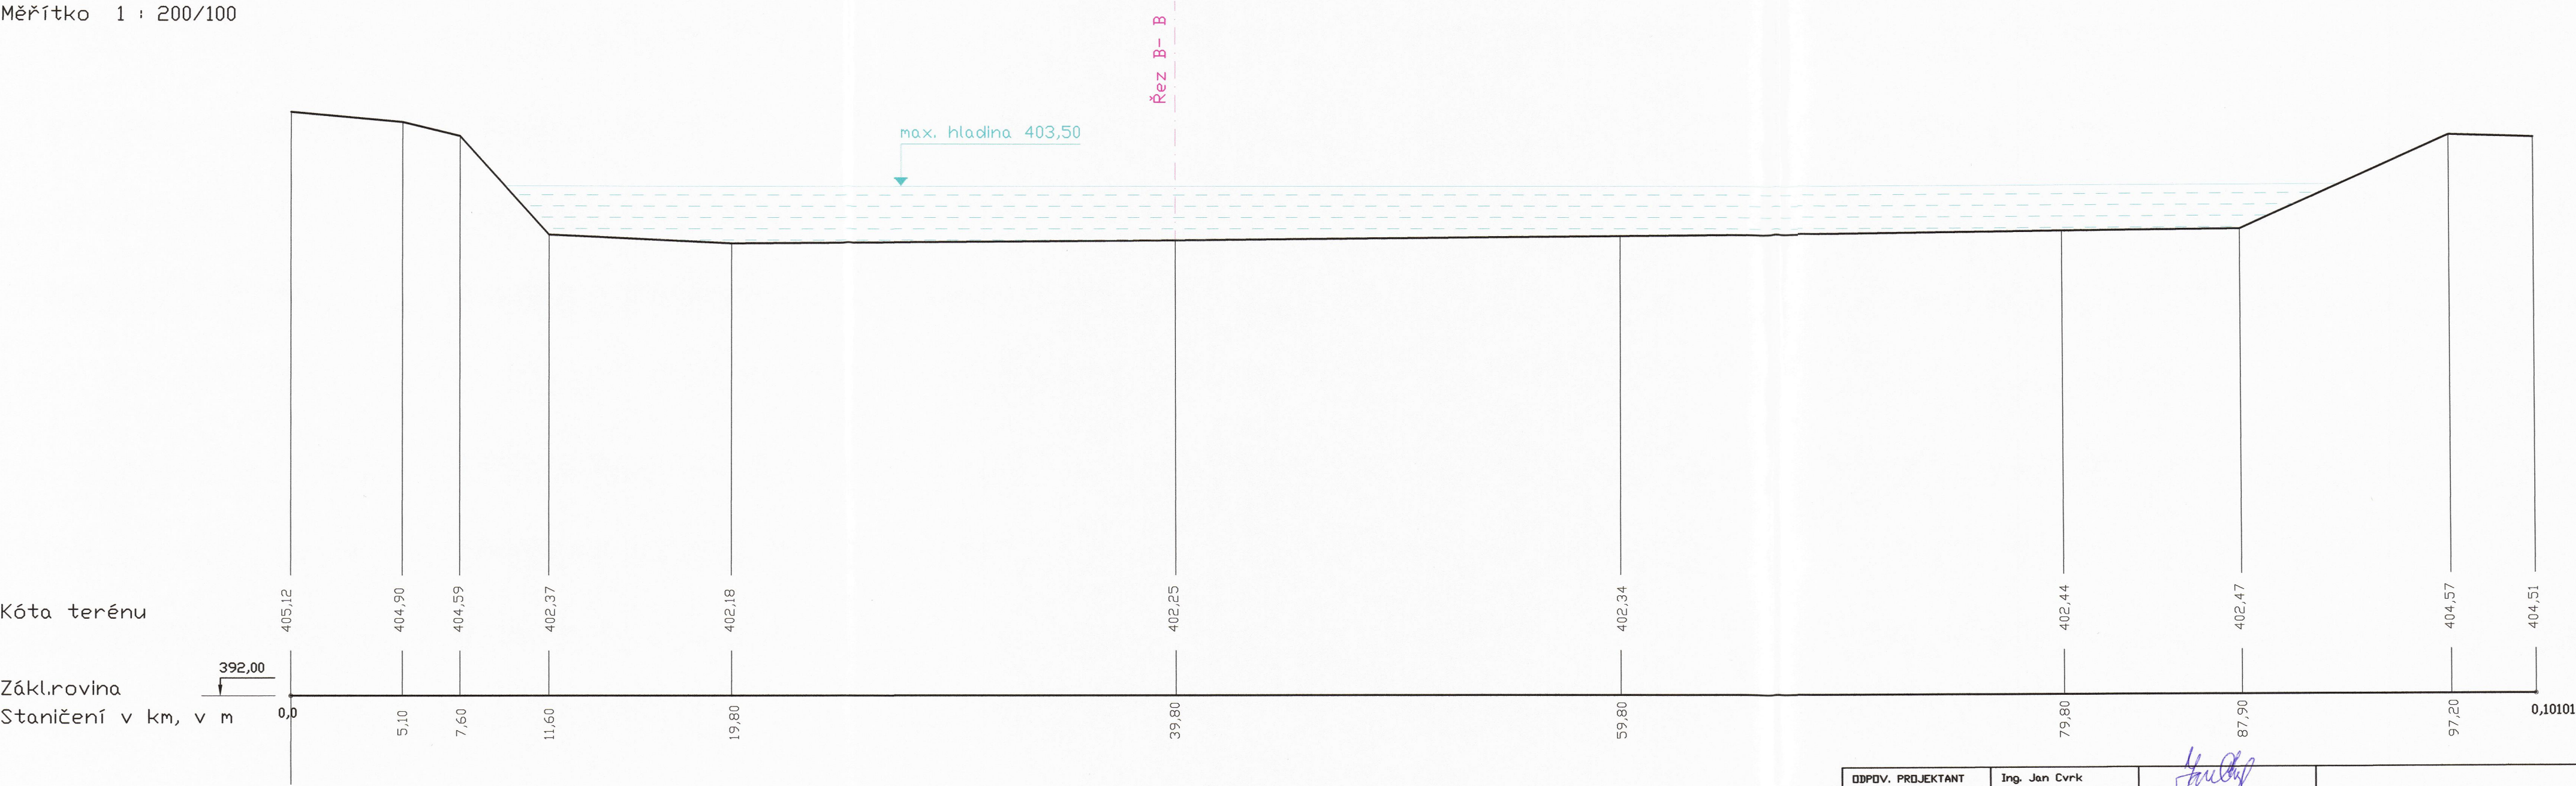

Výškový systém Bpv
Souřadnicový systém JSTK

ODPOV. PROJEKTANT	Ing. Jan Cvrk		Vhkcz, Vodohospodářská kancelář Velká hradební 2048/55, 400 01 Ústí nad Labem Tel.: 773 644 661, 2 e-mail: vhkcz@seznam.cz		
VYPRACOVAL	Ing. Jan Cvrk				
KRESLIL	Pavla Zajícová				
KRAJ	Karlovarský				
OBJEDNATEL	Městský úřad Sokolov		FORMÁT	3 x A 4	ČÍSLO PARÉ
ZAKÁZKA Sokolov, rybníky v Husových sadech Manipulační řád			DATUM	Listopad 2009	1
			ČÍSLO ZAKÁZKY	0909206	
			OČEL STUP.DOK.	Manipulační řád	
			MĚŘITKO	ČÍSLO PŘÍLOHY	
VSKRES	Dolní rybník - podélný řez		1 : 200/100	B.6.	