


Katastrální území
Druh povrchu
Vzdálenost lomů

Sokolov				
louka	potok		louka	chodník
7,10	10,50		43,00	

Sokolov rybníky v Husových sadech

Podélný řez propojením rybníků

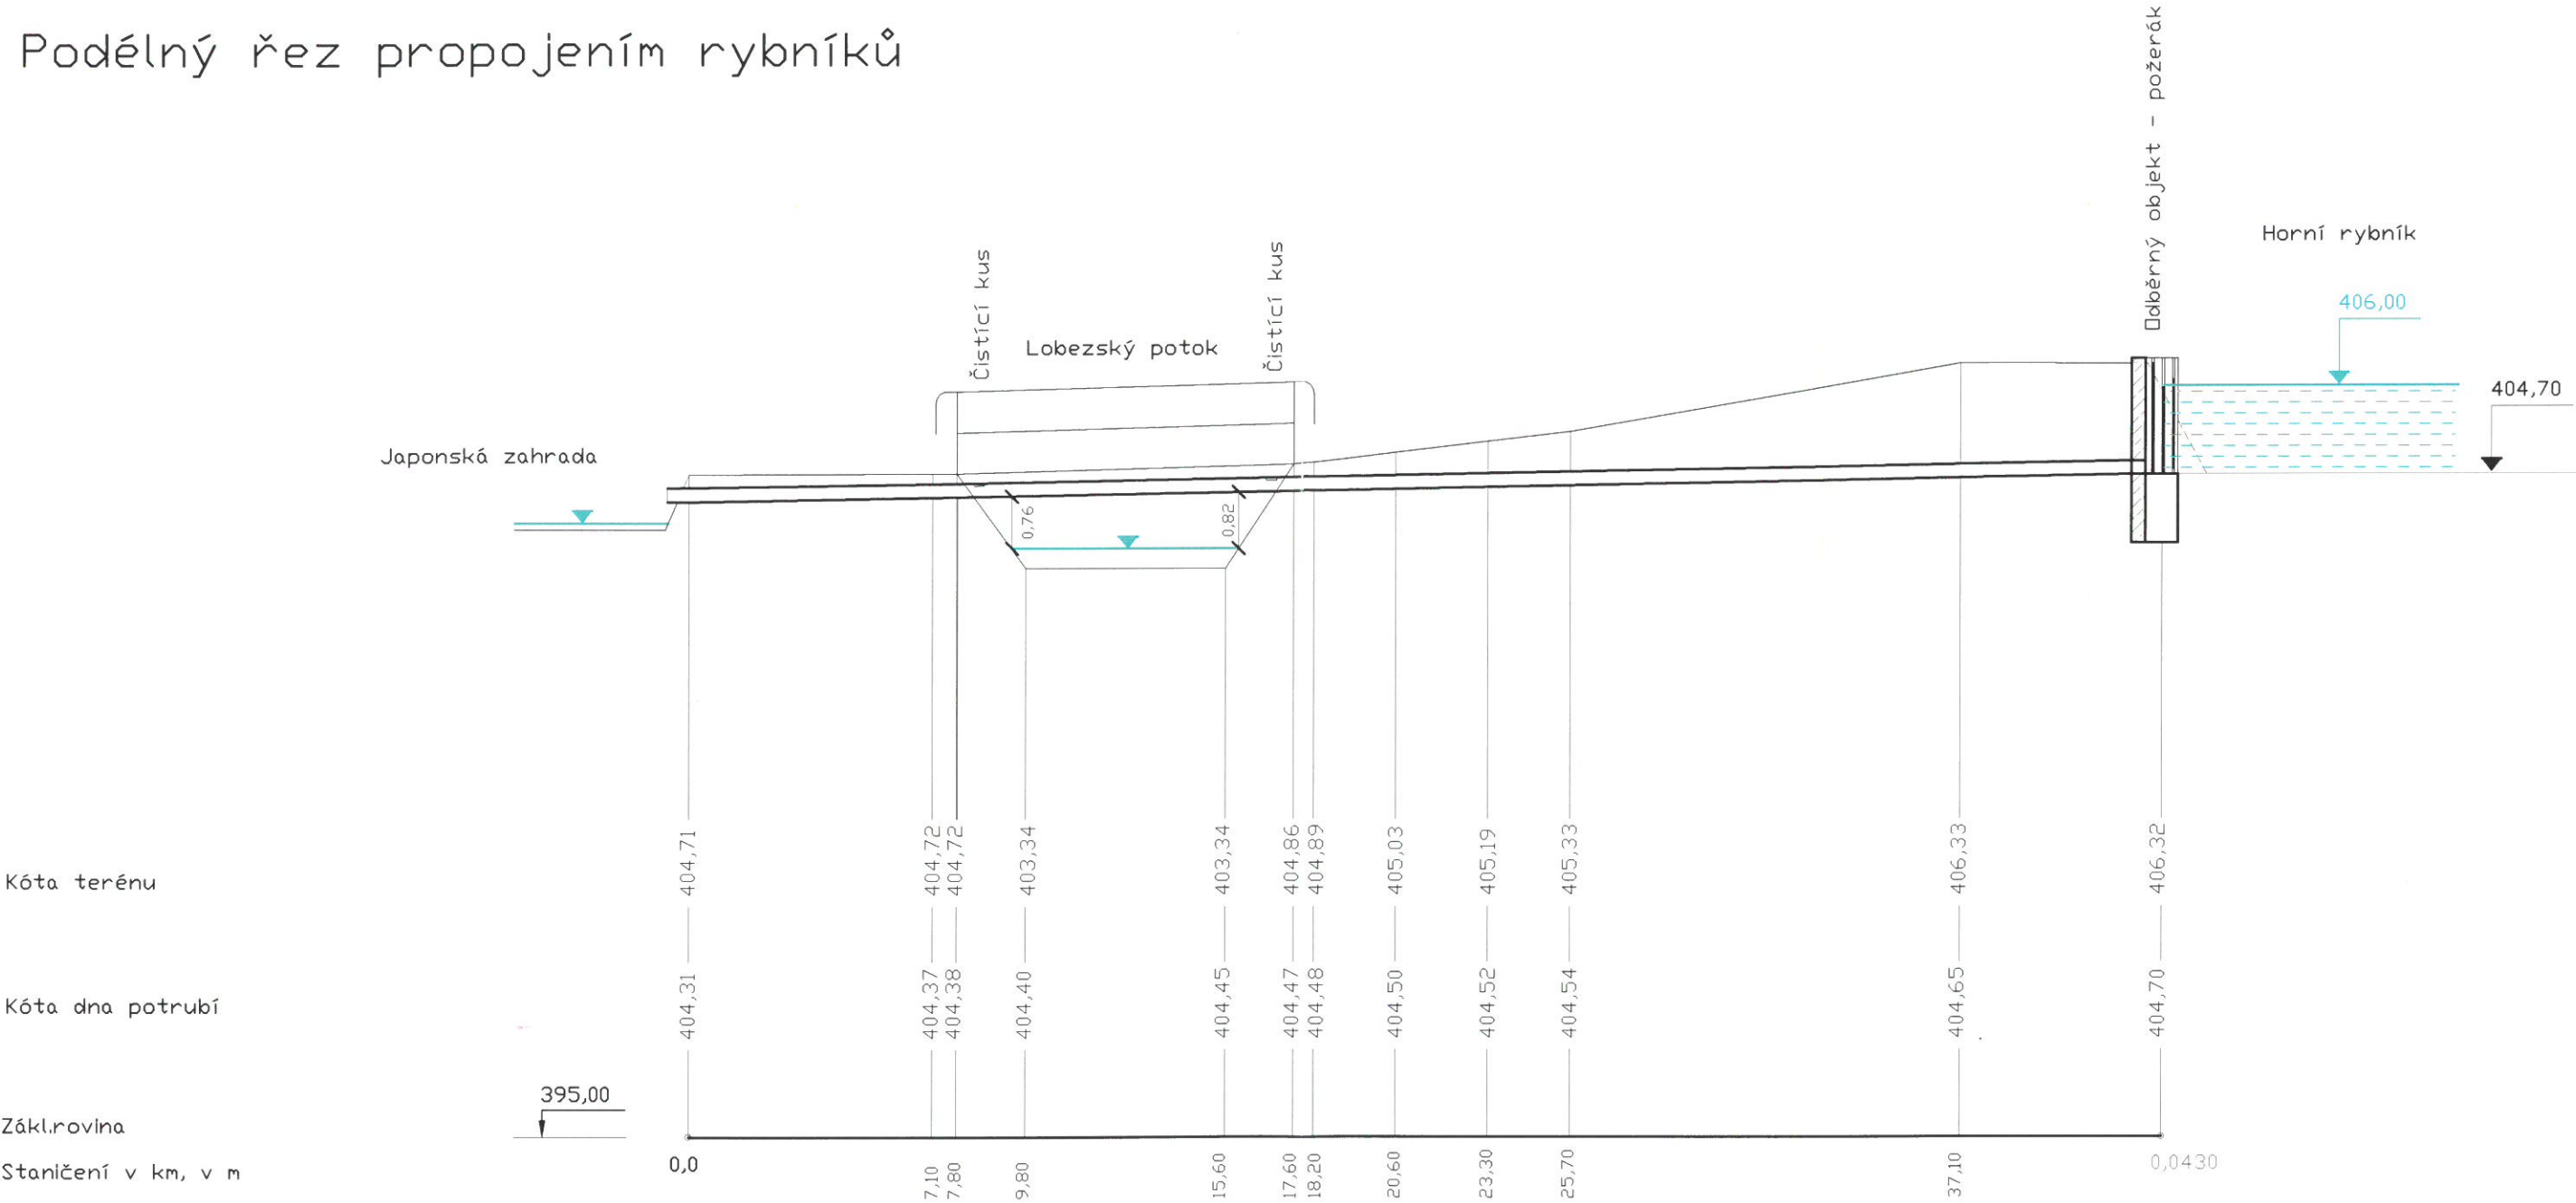

Výškový systém Bpv
Souřadnicový systém JSTK

Spád o/oo - délka potrubí	9,1 - 43 m
Profil, materiál - délka m	DN 200, OC - 43 m
Kapacita l/s - rychlost m/s	45,92 - 1,46
Návrh l/s - rychlost m/s	0,0 - 0,0

ODPOV. PROJEKTANT		Ing. Jan Cvrk	Vhkcz, Vodohospodářská kancelář Velká hradební 2048/55, 400 01 Ústí nad Labem Tel.: 773 644 661, 2 e-mail: vhc cz@seznam.cz		
VYPRACOVAL		Ing. Jan Cvrk			
KRESLIL		Pavla Zajícová			
KRAJ		Karlovarský			<div>1</div>
OBJEDNATEL		Městský úřad Sokolov			
ZAKÁZKA					
Sokolov, rybníky v Husových sadech					
Provozní řád					
VÝKRES					
Propojení rybníků					
FORMÁT		1 x A 3		ČÍSLO PARÉ	
DATUM		Listopad 2009		1	
ČÍSLO ZAKÁZKY		0909206			
ÚČEL STUP.DOK.		Provozní řád			
MĚŘÍTKO		ČÍSLO PŘÍLOHY			
1 : 200/100		B.5.			