
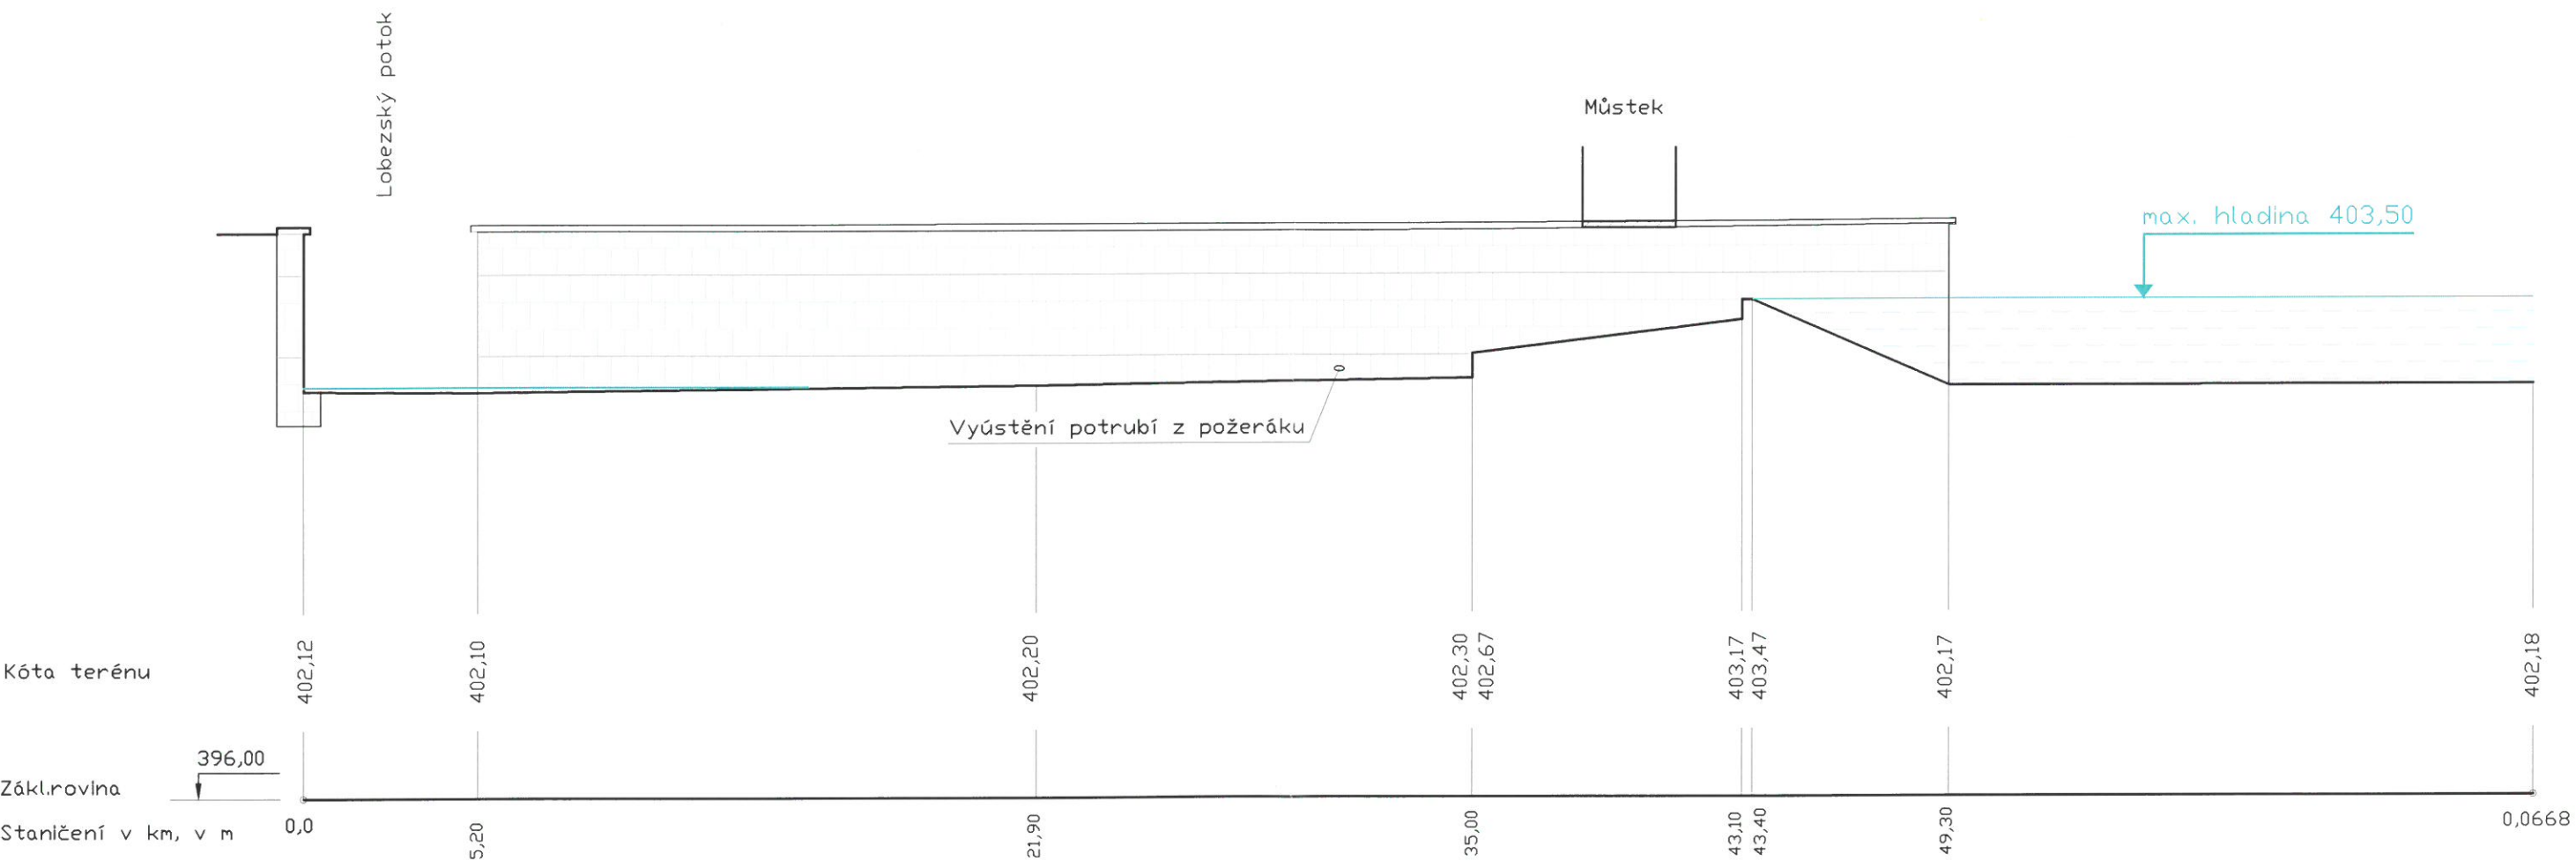


Sokolov Dolní rybník

Podélný řez odtokovým korytem

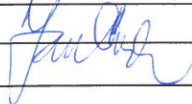

Výškový systém Bpv
Souřadnicový systém JSTK

ODPOV. PROJEKTANT	Ing. Jan Cvrk		Vhkcz, Vodohospodářská kancelář Velká hradební 2048/55, 400 01 Ústí nad Labem Tel.: 773 644 661, 2 e-mail: vkhcz@seznam.cz		
VYPRACOVAL	Ing. Jan Cvrk				
KRESLIL	Pavla Zajícová				
KRAJ	Karlovarský		FORMÁT	2 x A 4	ČÍSLO PARÉ
OBJEDNATEL	Městský úřad Sokolov		DATUM	Listopad 2009	1
ZAKÁZKA Sokolov, rybníky v Husových sadech Provozní řád			ČÍSLO ZAKÁZKY	0909206	
			ÚČEL STUP.DOK.	Provozní řád	
			MĚŘÍTKO	ČÍSLO PŘÍLOHY	
VÝKRES	Dolní rybník - odtokové koryto		1 : 200/100	B.6.	