


Katastrální území
Druh povrchu
VDPSálenost směrových lomů

Sokolov
Horní rybník
80.14

Sokolov – horní parkový rybník
Měřítko 1:200/100
STÁVAJÍCÍ STAV ŘEZ 1 – 1

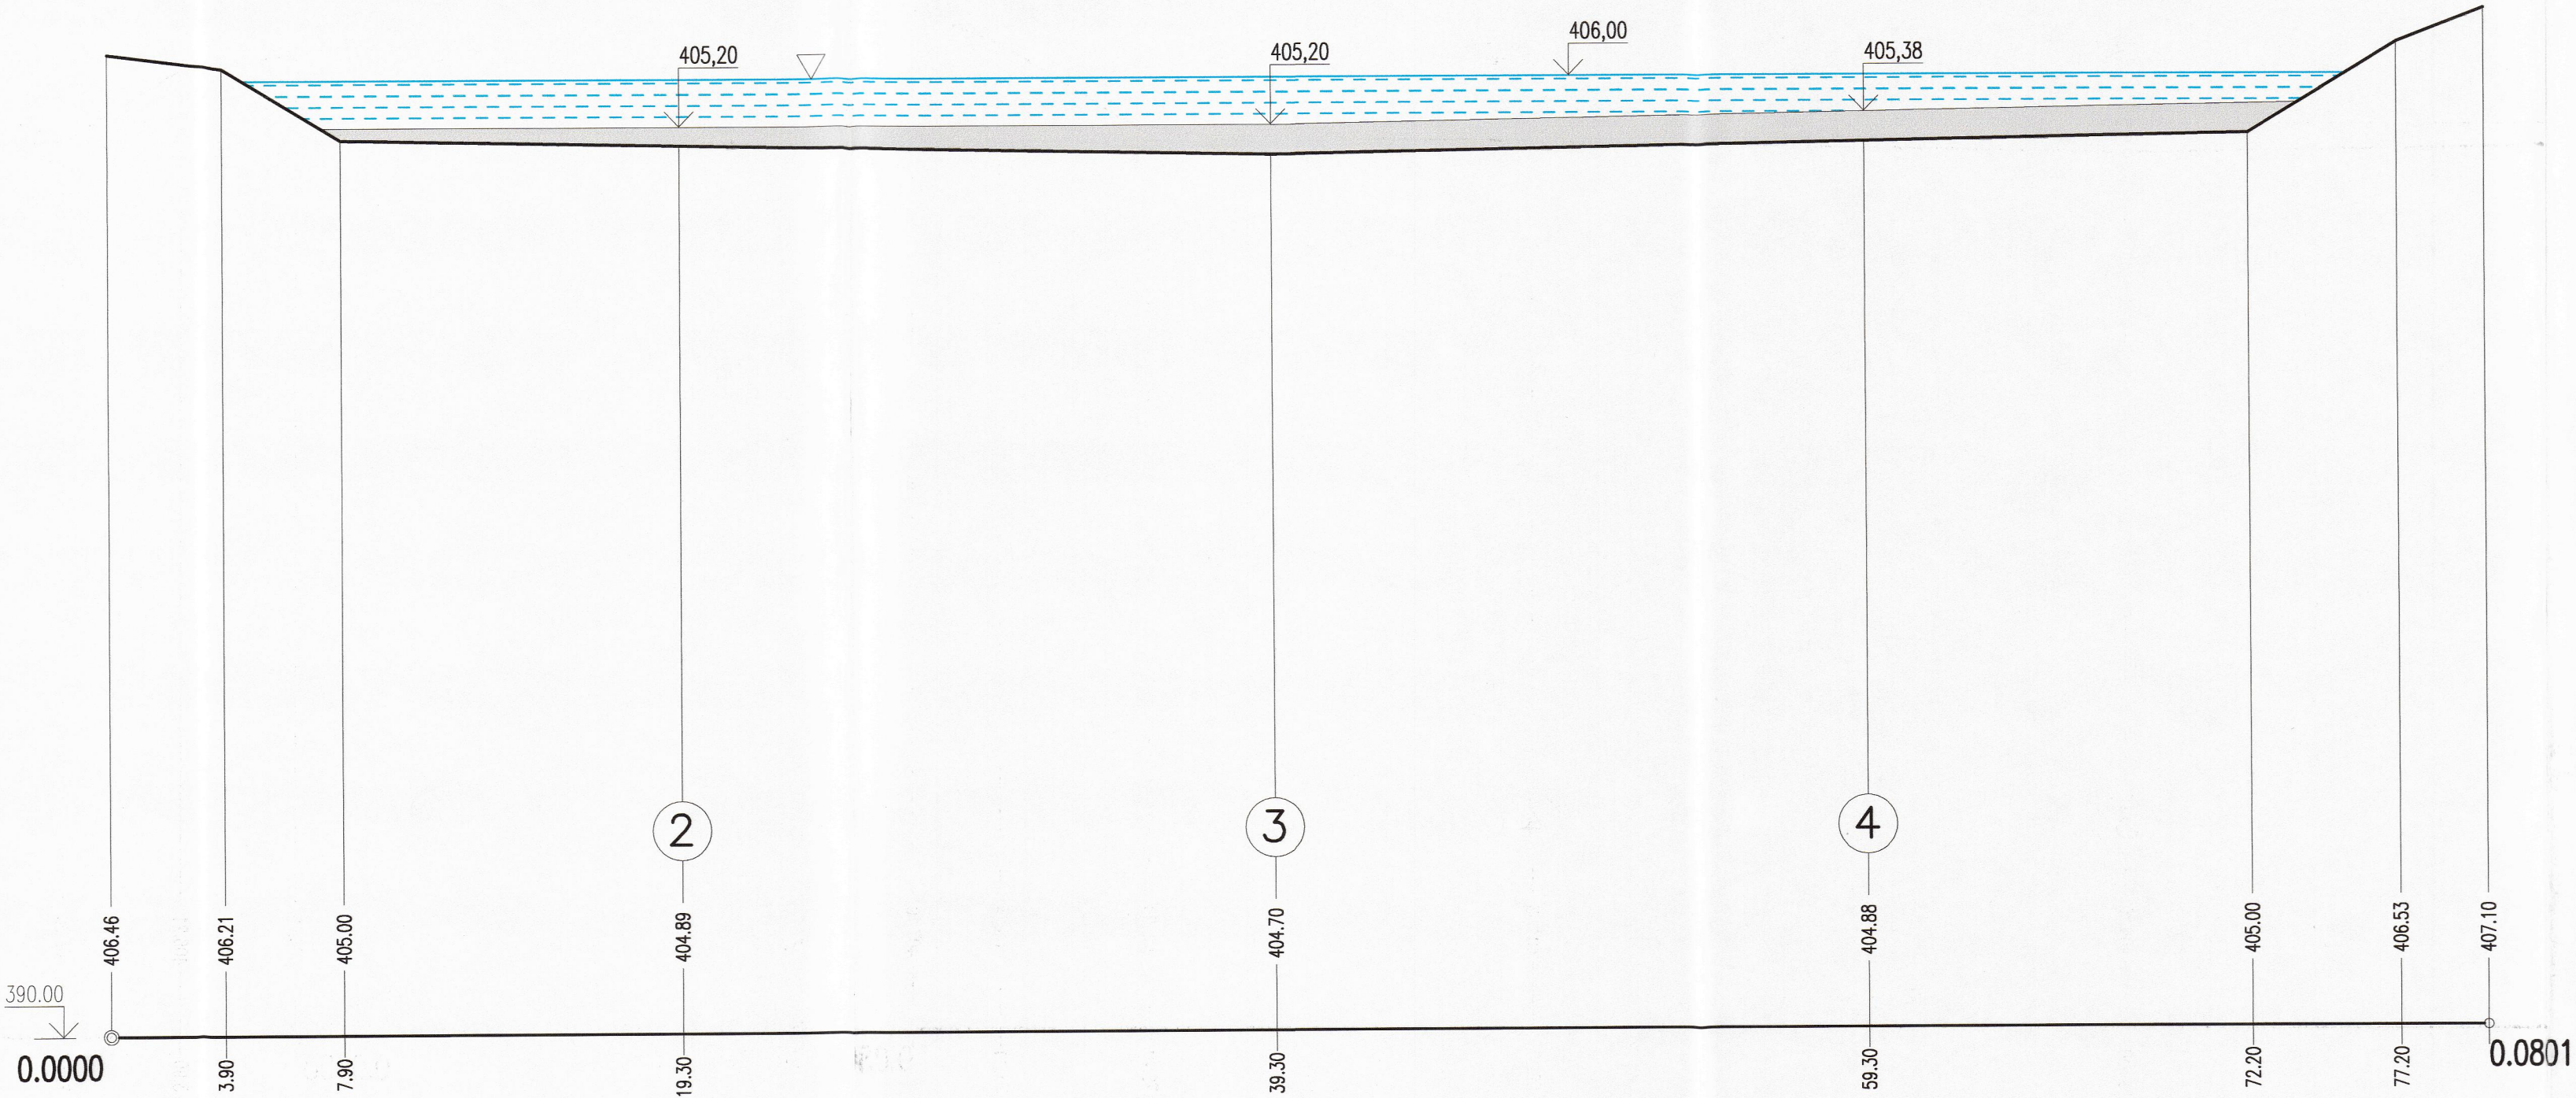

Příčné řezy
Kóta stávajícího terénu
Srovnávací rovina
Staničení v km, v m

LEGENDA :

	VODNÍ PLOCHA
	NÁNOSY BAHNA A NAPLAVENIN

PE - REZA, spol. s r.o.
Citice 189, PSČ 357 56
IČ: 279 941 741

5				
4				
3				
2				
1				
0	PRVNÍ VYDÁNÍ	18.12.2008	P.JANOUŠEK	
ZMĚNA Č.	POPIS ZMĚNY	DATUM	KONTROLOVAL	PODPIS

VYPRACOVAL	KONTROLOVAL	ZODP.PROJ.	HIP	 <div>Ing. Jan ŠINTÁK - I.P.R.E. autorizovaná projekční a inženýrská kancelář 362 14 Kolová 2 IČO: 11386096, DIČ: 128-5809181037 tel.: 353 228 222, fax: 353 232 751 Držitel certifikátu ISO 9001</div>		
Ing.J.BRAUN	P.JANOUŠEK	Ing.J.ŠINTÁK	Ing.J.ŠINTÁK			
						
MÚ SOKOLOV, ODBOR ŽP	MÚ SOKOLOV					
INVESTOR: MĚSTO SOKOLOV				FORMÁT	4xA4	ČÍSLO PARÉ
STAVBA : SOKOLOV – ODBAHNĚNÍ RYBNÍKŮ A ÚPRAVA BŘEHŮ				ÚČEL	DPS	
				DATUM	12/2008	
				MĚŘÍTKO	1:200/100	
				kótováno v	m	
				Č.ZAKÁZKY	04–07/2008	
OBSAH: DOKUMENTACE PRO PROVÁDĚNÍ STAVBY				Č.VÝKRESU	2.5.3.1.	
ŘEZ 1 – 1						