


Katastrální území  
Druh povrchu  
VDPSálenost směrových lomů

	Sokolov	
	Horní rybník	
	64.00	

Sokolov – horní parkový rybník

Měřítko 1:200/100

STAV PO ODBAHNĚNÍ STAV ŘEZ 4 – 4

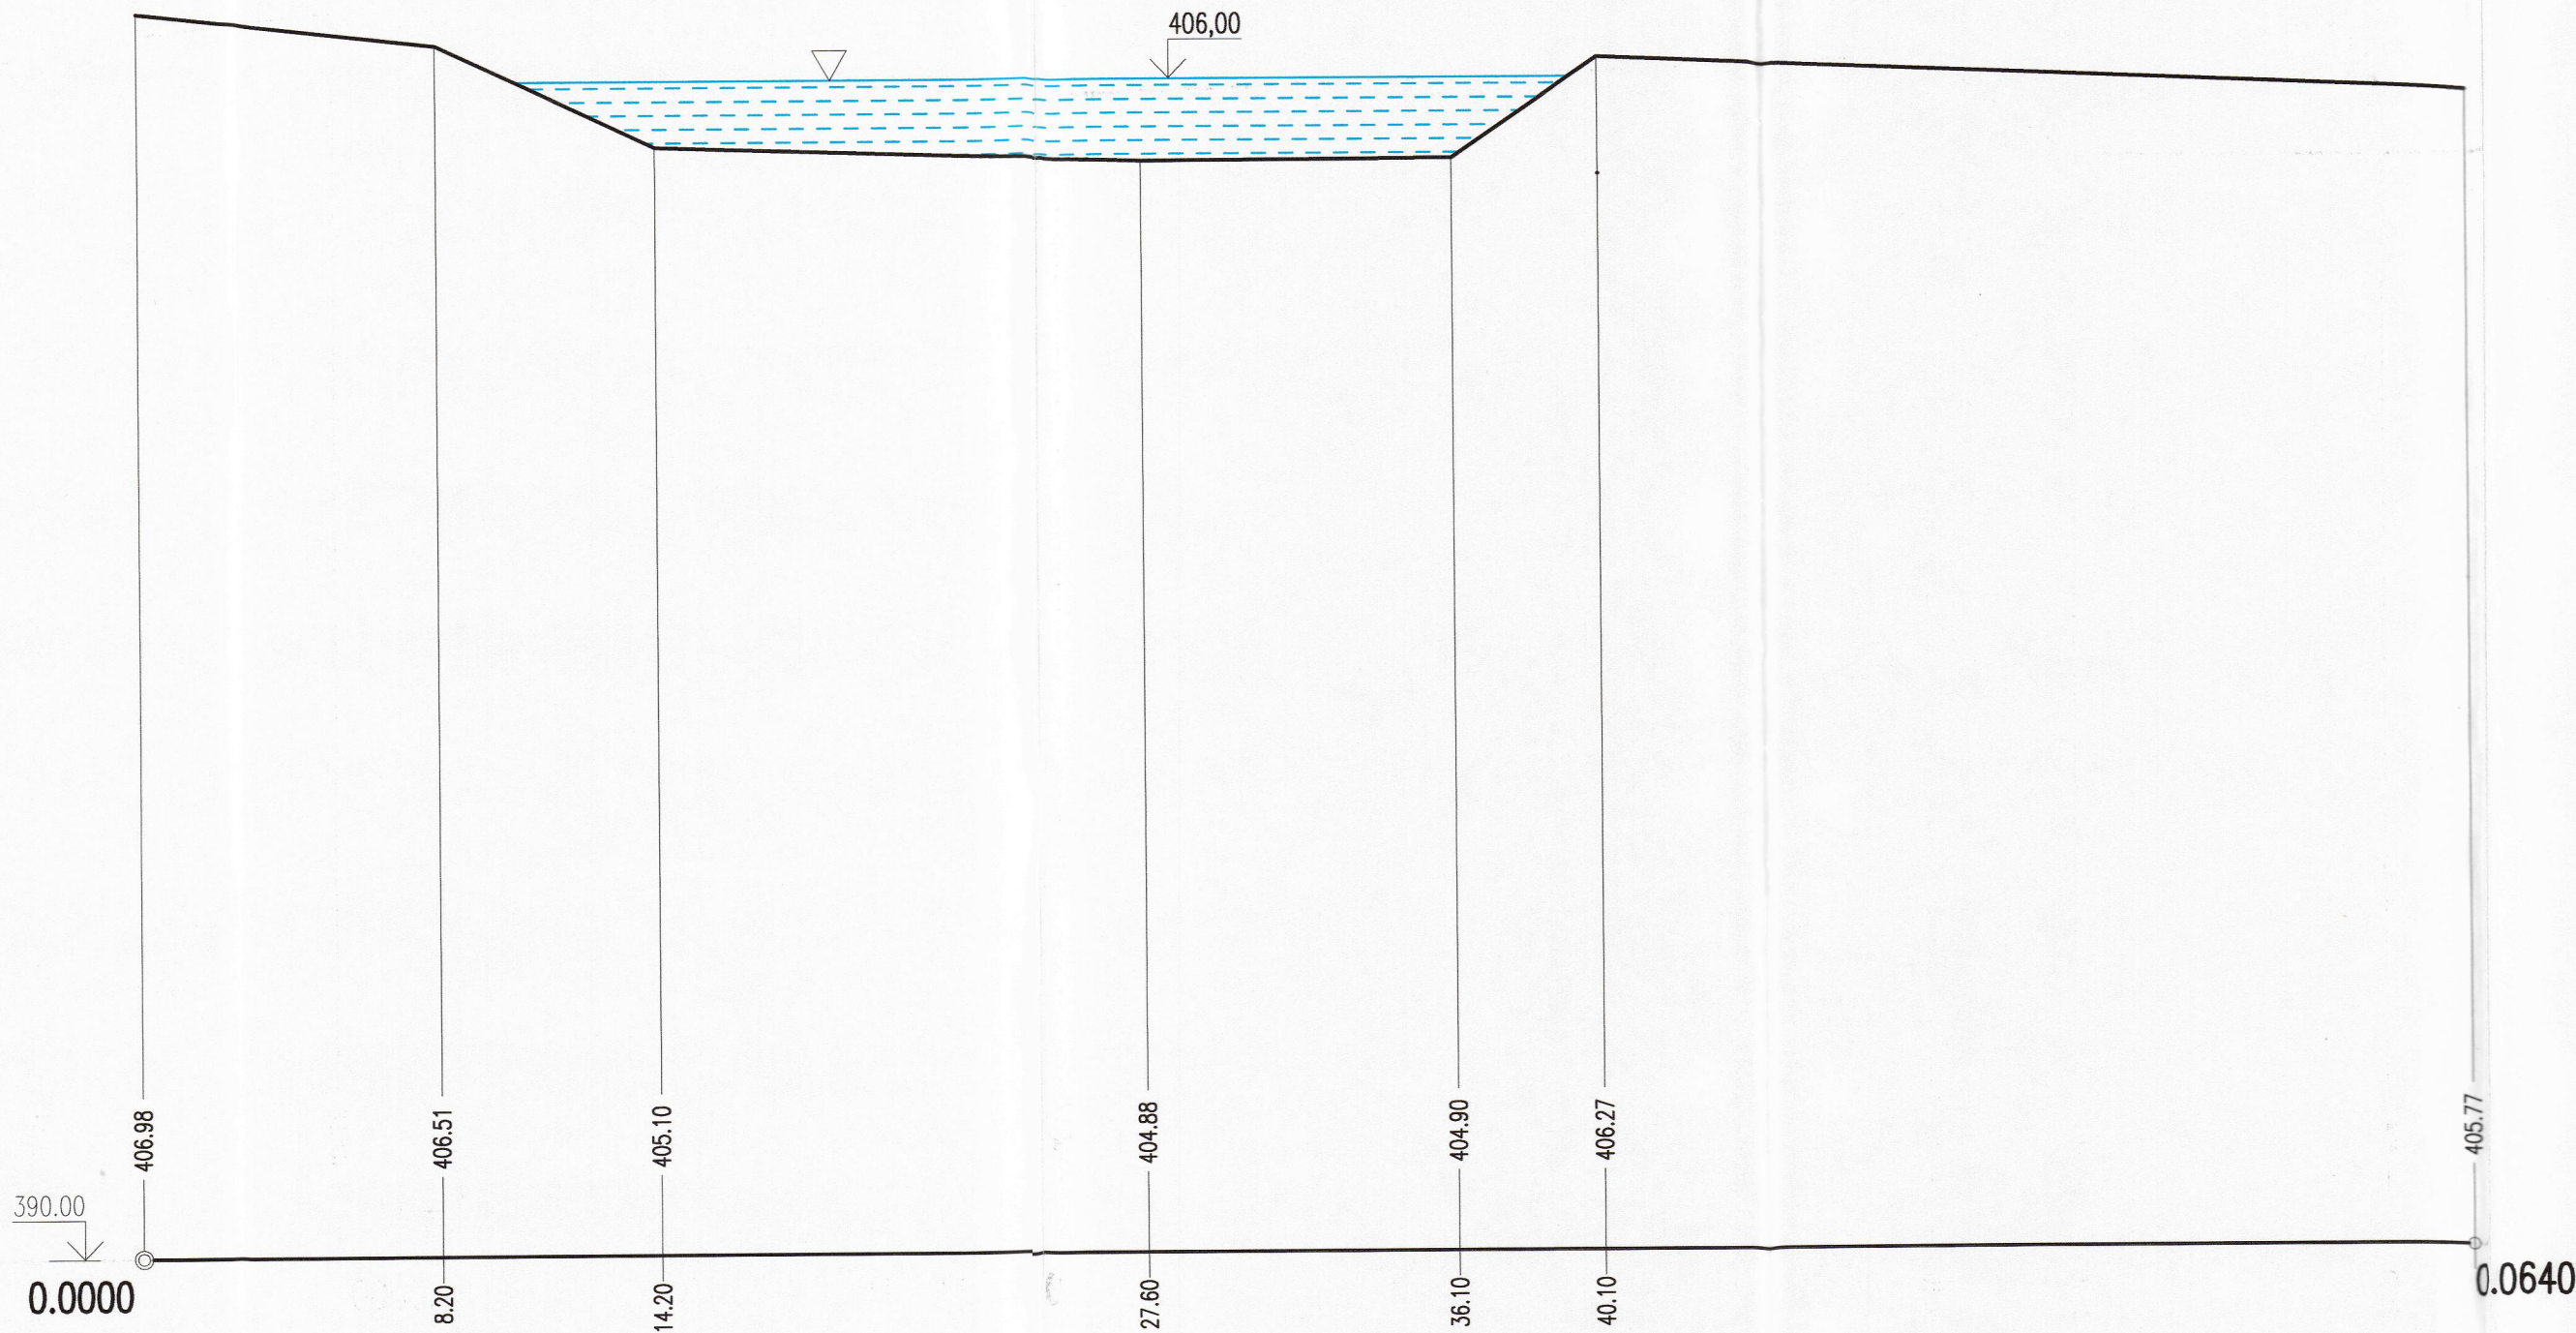

Kóta stávajícího terénu

Srovnávací rovina  
Staničení v km, v m

PE - REZA, spol. s r.o.  
Citice 189, PSČ 357 56  
IČ: 279 94 741

5				
4				
3				
2				
1				
0	PRVNÍ VYDÁNÍ	18.12.2008	P.JANOUŠEK	
ZMĚNA Č.	POPIS ZMĚNY	DATUM	KONTROLOVAL	PODPIS

VYPRACOVAL	KONTROLOVAL	ZODP.PROJ.	HIP	 <div>Ing. Jan ŠINTÁK - I.P.R.E. autorizovaná projekční a inženýrská kancelář 362 14 Kolová 2 IČO: 11386096, DIČ: 128-5809181037 tel.: 353 228 222, fax.: 353 232 751 Držitel certifikátu ISO 9001</div>		
Ing.J.BRAUN	P.JANOUSEK	Ing.J.ŠINTÁK	Ing.J.ŠINTÁK			
						
MÚ SOKOLOV, ODBOR ŽP		MÚ SOKOLOV				
INVESTOR: MĚSTO SOKOLOV				FORMÁT	4x4	ČÍSLO PARÉ
STAVBA :  SOKOLOV – ODBAHNĚNÍ RYBNÍKŮ A ÚPRAVA BŘEHŮ				ÚČEL	DPS	
				DATUM	12/2008	
				MĚŘÍTKO	1:200/100	
				kótováno v	m	
OBSAH: DOKUMENTACE PRO PROVÁDĚNÍ STAVBY				Č.ZAKÁZKY	04–07/2008	2.5.4.2.
ŘEZ 2 – 2				Č.VÝKRESU		