

Katastrální území  
Druh povrchu  
Vzdálenost šachet  
Číslo šachty – hloubka m

PROPOJENÍ RYBNÍKŮ  
PODÉLNÝ ŘEZ  
Měřítko 1:100/100

Legenda

- Stávající terén  
- - - Upravený terén

Kóta upraveného terénu

Hloubka výkopu

Kóta dna potrubí

Kóta dna výkopu

Kóta stávajícího terénu

Srovnávací rovina  
Staničení v km, v m


Spád ‰, délka m  
Profil, materiál, délka m  
Kapacita l/s – rychlost m/s  
Návrh l/s – rychlost m/s

Louka		Potok	Louka	SOKOLOV		Chodník	Louka
7.10		10.50		43.00			

Požerák



ODBĚRNÝ OBJEKT

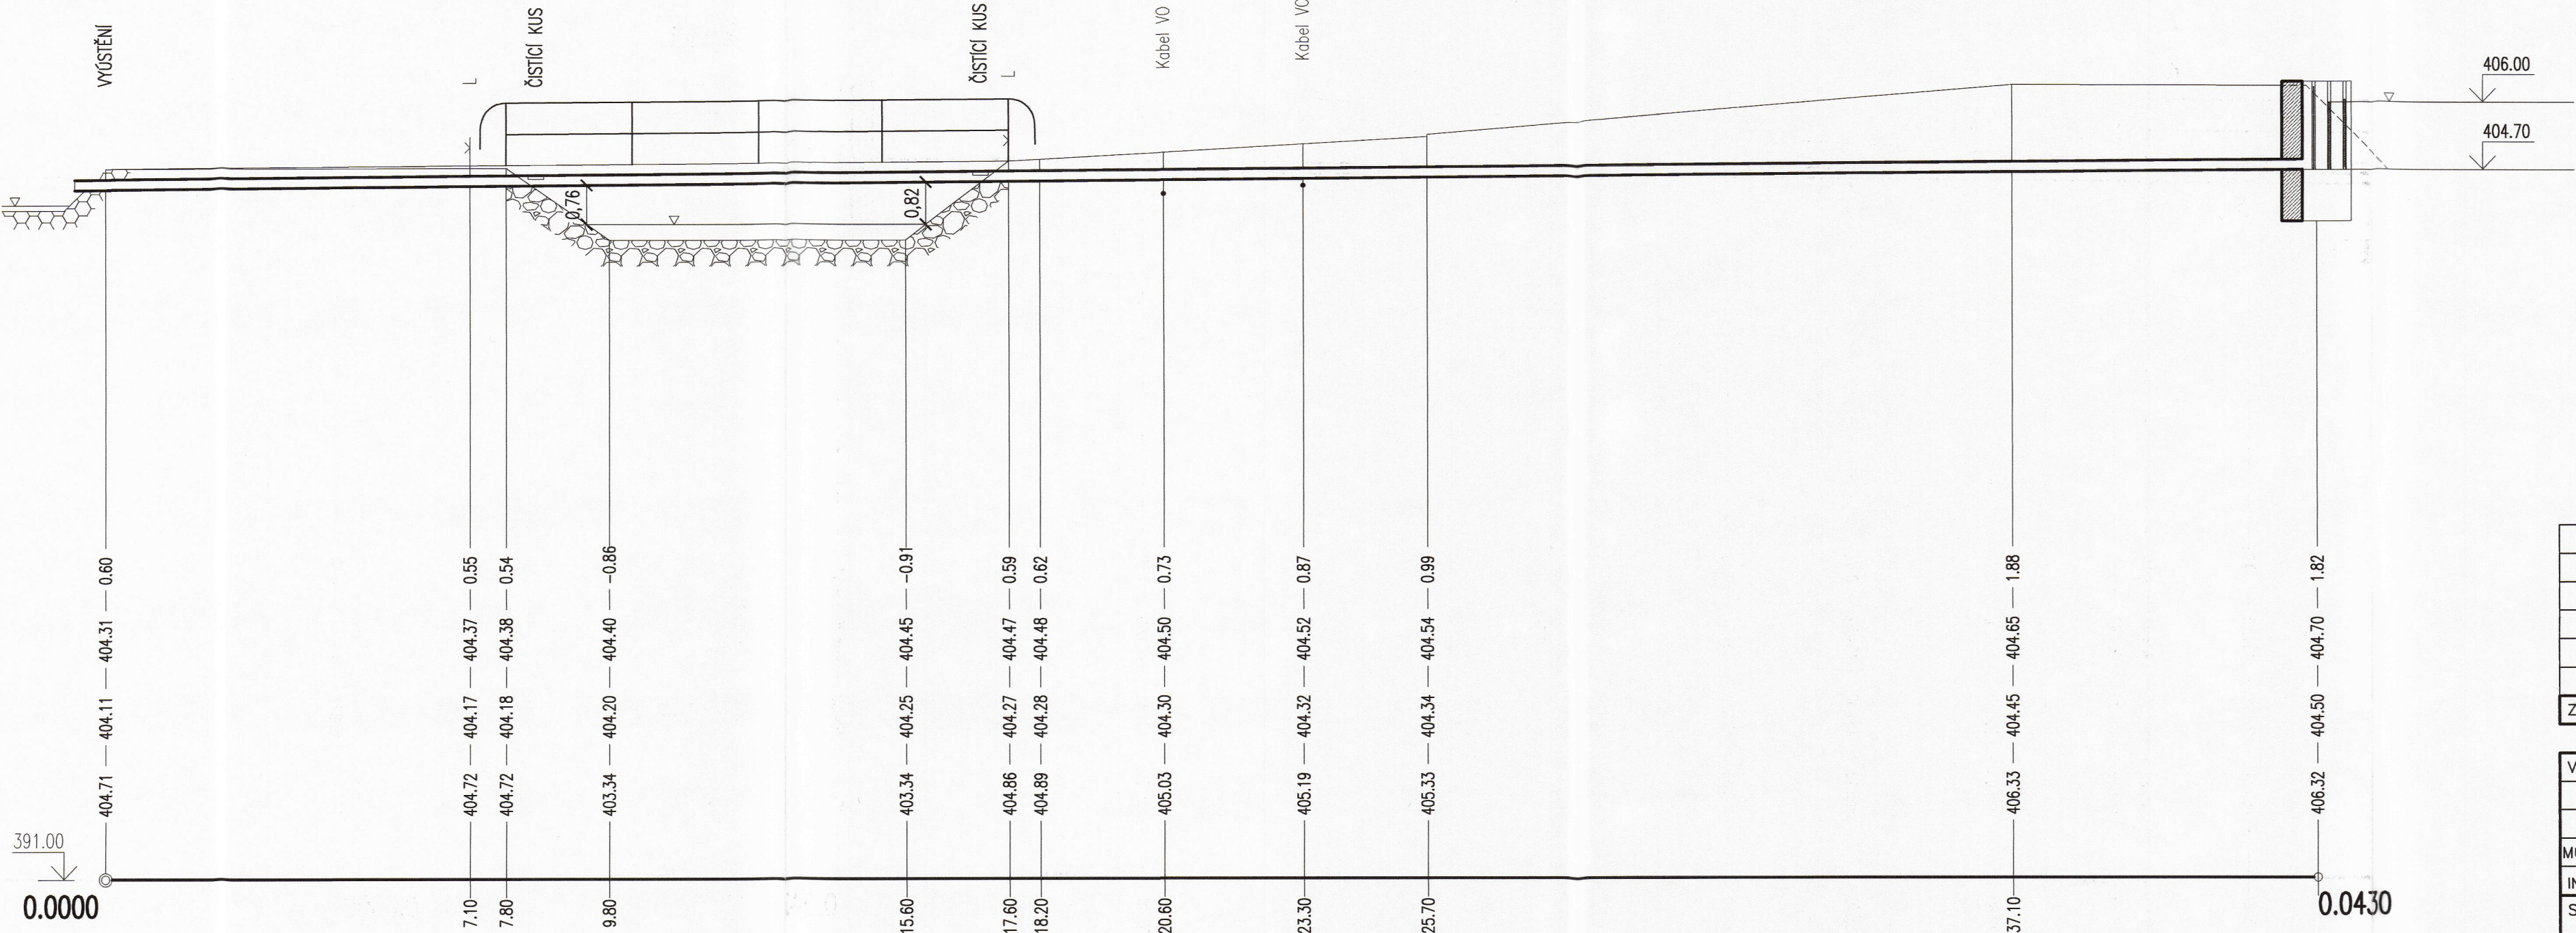

9.1		43.00
OC DN 200		43.00
45.92		1.46
0.00		0.00
16.17		

PE - REZA, spol. s r.o.  
Čitice 189, PSČ 357 56  
IČ: 279 94 741

5				
4				
3				
2				
1				
0	PRVNÍ VYDÁNÍ	18.12.2008	P.JANOUŠEK	
ZMĚNA Č.	POPIS ZMĚNY	DATUM	KONTROLOVAL	PODPIS

VYPRACOVAL	KONTROLOVAL	ZODP.PROJ.	HIP	 <div>Ing. Jan ŠINTÁK - I.P.R.E. autorizovaná projekční a inženýrská kancelář 362 14 Kolová 2 IČO: 11386096, DIČ: 128-5809181037 tel.: 353 228 222, fax.: 353 232 751 Držitel certifikátu ISO 9001</div>		
Ing.J.BRAUN	P.JANOUŠEK	Ing.J.ŠINTÁK	Ing.J.ŠINTÁK			
						
MÚ SOKOLOV, ODBOR ŽP		MÚ SOKOLOV				
INVESTOR: MĚSTO SOKOLOV						
STAVBA :				FORMÁT	4xA4	ČÍSLO PARÉ
<b>SOKOLOV – ODBAHNĚNÍ RYBNÍKŮ A ÚPRAVA BŘEHŮ</b>				ÚČEL	DPS	
				DATUM	12/2008	
				MĚŘÍTKO	1:100/100	
				kótováno v	m	
OBSAH: DOKUMENTACE PRO PROVÁDĚNÍ STAVBY				Č.ZAKÁZKY	04–07/2008	
<b>PODÉLNÝ ŘEZ NAPÁJECÍM POTRUBÍM</b>				Č.VÝKRESU	<b>2.4.1.</b>	