



# ČESLE

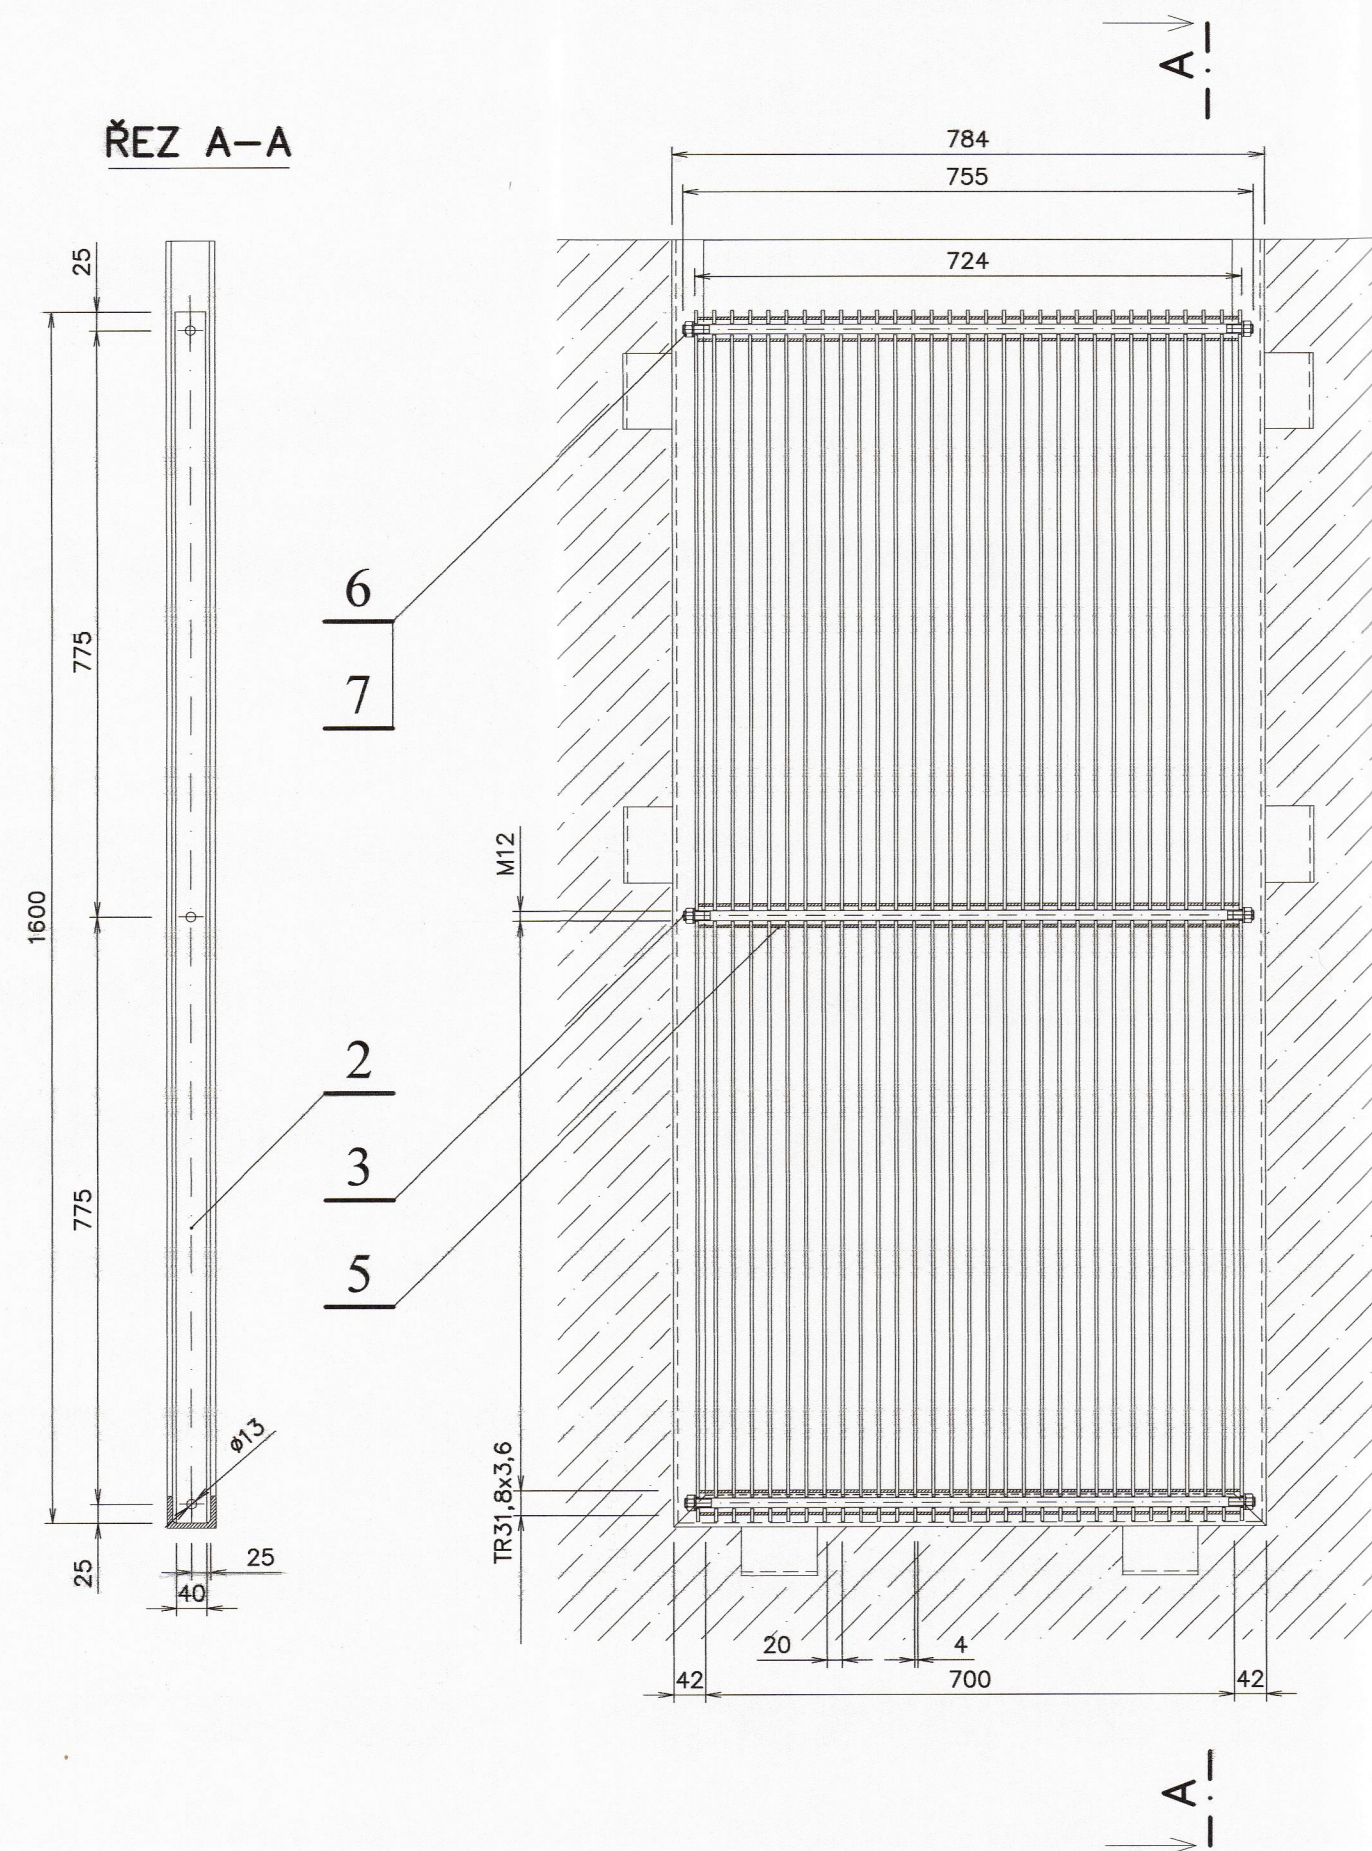


# RÁM PRO ČESLE DLUŽE

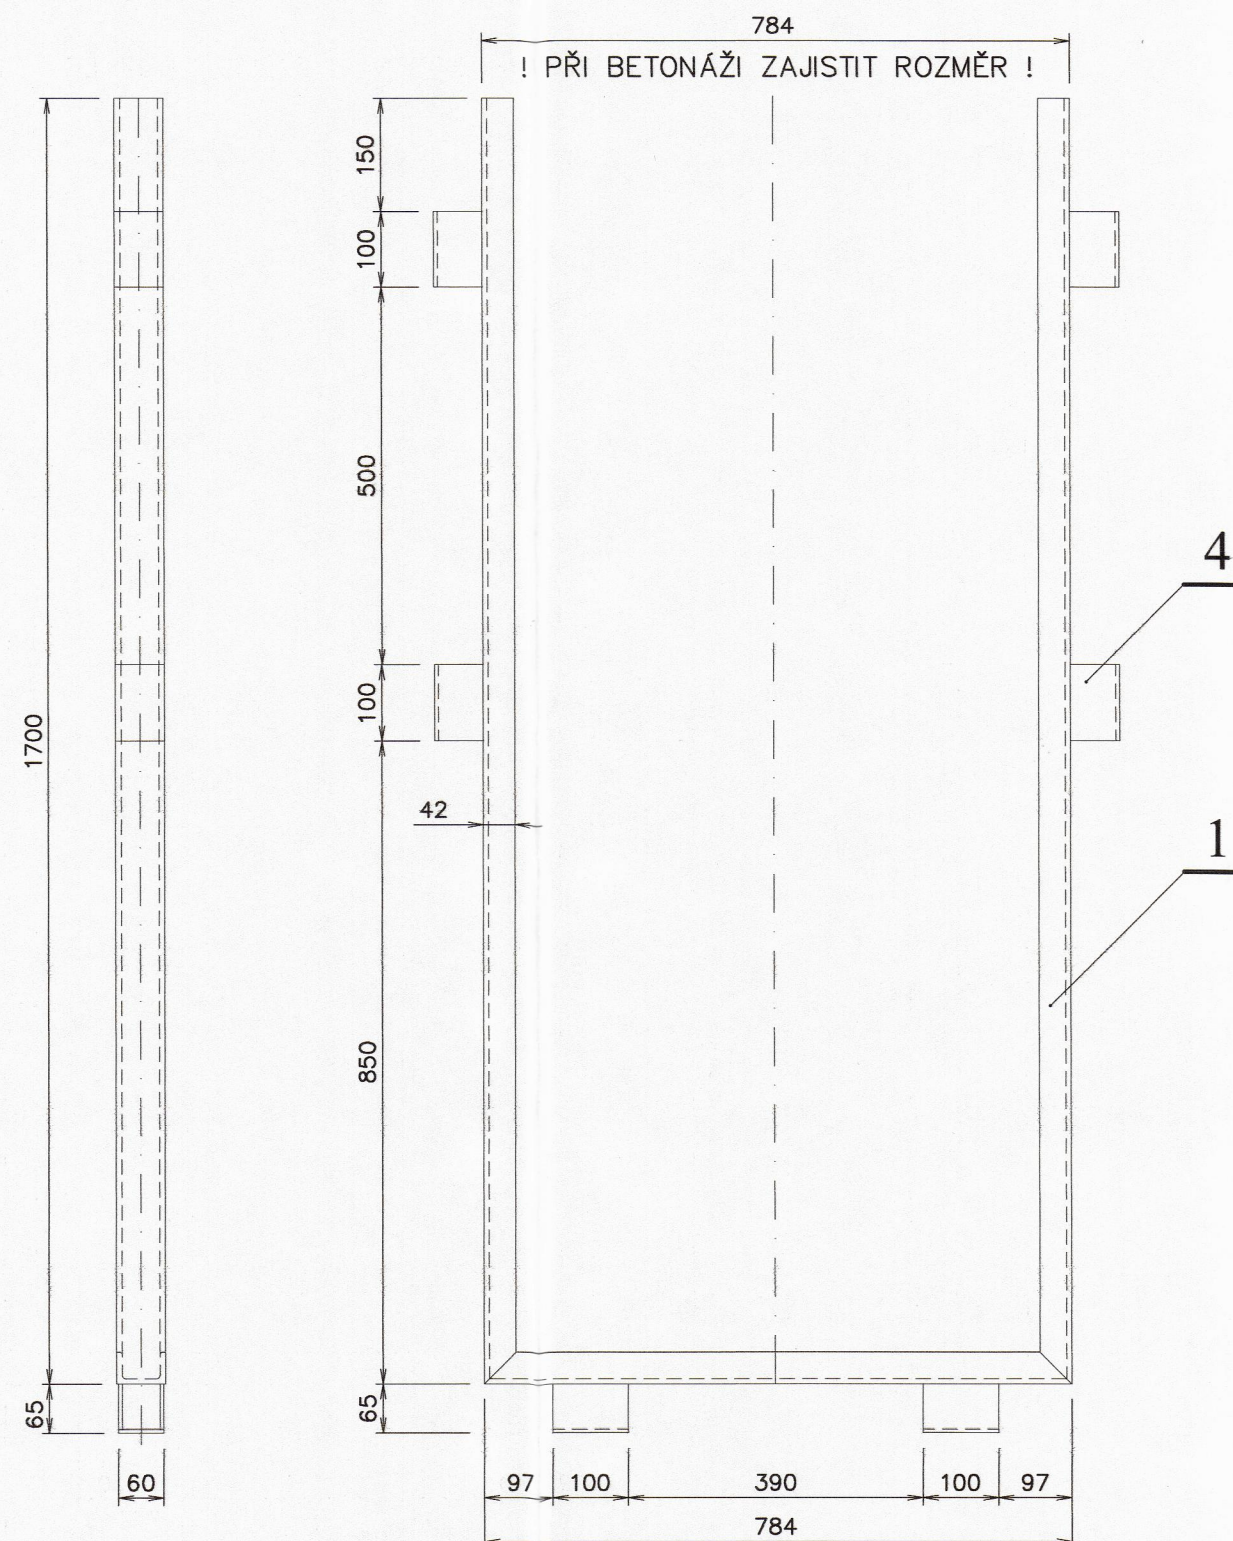

# ZÁVITY SVORNÍKŮ

MĚŘITKO 1:2

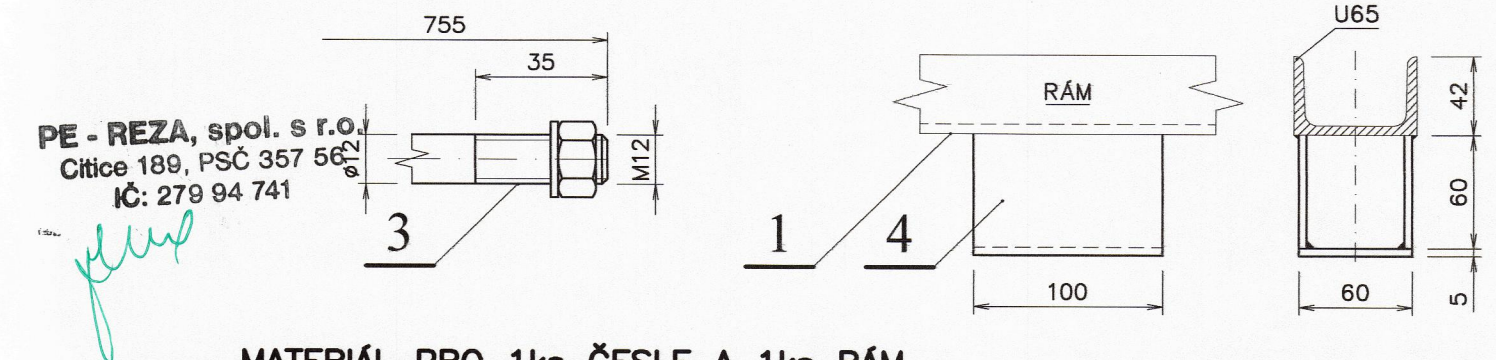

# SVARENEC

MĚŘITKO 1:5

## MATERIÁL PRO 1ks ČESLE A 1ks RÁM

POZ.	NÁZEV A ROZMĚR	KS	NORMA	MATERIÁL	HMOTNOST(kg)
7	PODLOŽKA Ø13	6	ČSN 021702	11423	0,40
6	MATICE M12	6	ČSN 021401	11370	0,15
5	VYMEZOVACÍ KROUŽEK-tr.Ø31,8x3,6, dl.20	90	ČSN 425715	11373	4,50
4	SVARENEC-TYČ 60x5x100 (CELK. dl.1800)	6	ČSN 425522	11373	4,10
3	SVORNÍK-TYČ Ø12, dl.755	3	ČSN 425510	11500	3,70
2	ČESLICE-TYČ 40x4, dl.1600	31	ČSN 425522	11373	77,30
1	RÁM-U 65, dl.4200	1	ČSN 425570	11373	29,80
CELKEM (kg)				119,95	

## POZNÁMKA :

PRO ODBĚRNÝ OBJEKT VYROBIT: RÁM – 3ks, ČESLE – 1ks

JEDNOTLIVÉ A SVARENÉ DÍLY ŽÁROVĚ ZINKOVAT, MATICE A PODLOŽKY V POZINKOVANÉM PROVEDENÍ !  
SVARY ELEKTRODOU E-B123, Ø2,5

5				
4				
3				
2				
1				
0	PRVNÍ VYDÁNÍ	15.12.2008	P.JANOUŠEK	
ZMĚNA Č.	POPIS ZMĚNY	DATUM	KONTROLOVAL	PODPIS

VYPRACOVAL	KONTROLOVAL	ZODP.PROJ.	HIP	 <div>Ing. Jan ŠINTÁK - I.P.R.E. autorizovaná projekční a inženýrská kancelář 362 14 Kolová 2 IČO: 11386096, DIČ: CZ5809181037 tel.: 353 228 222, fax: 353 232 751 Držitel certifikátu ISO 9001</div>		
SCHMIEDHAMER	Ing.J.BRAUN	Ing.J.ŠINTÁK	Ing.J.ŠINTÁK			
						
MÚ SOKOLOV, ODBOR ŽP	MÚ SOKOLOV					
INVESTOR: MĚSTO SOKOLOV				FORMÁT	3x4	ČÍSLO PARÉ
STAVBA :				ÚČEL	PDS	
SOKOLOV – ODBAHNĚNÍ RYBNÍKŮ A ÚPRAVA BŘEHŮ				DATUM	12/2008	
				MĚŘITKO	1:10	
OBSAH : DOKUMENTACE PRO PROVÁDĚNÍ STAVBY				kótováno v	mm	
				Č.ZAKÁZKY	04-07/2008	
ODBĚRNÝ OBJEKT–ZÁMEČNICKÉ PRVKY				Č. VÝKRESU	2.6.2.	