


# STATICKÉ ZAJIŠTĚNÍ PODZEMNÍ ŠTOLY V MÍSTĚ OBSLUŽNÉ KOMUNIKACE

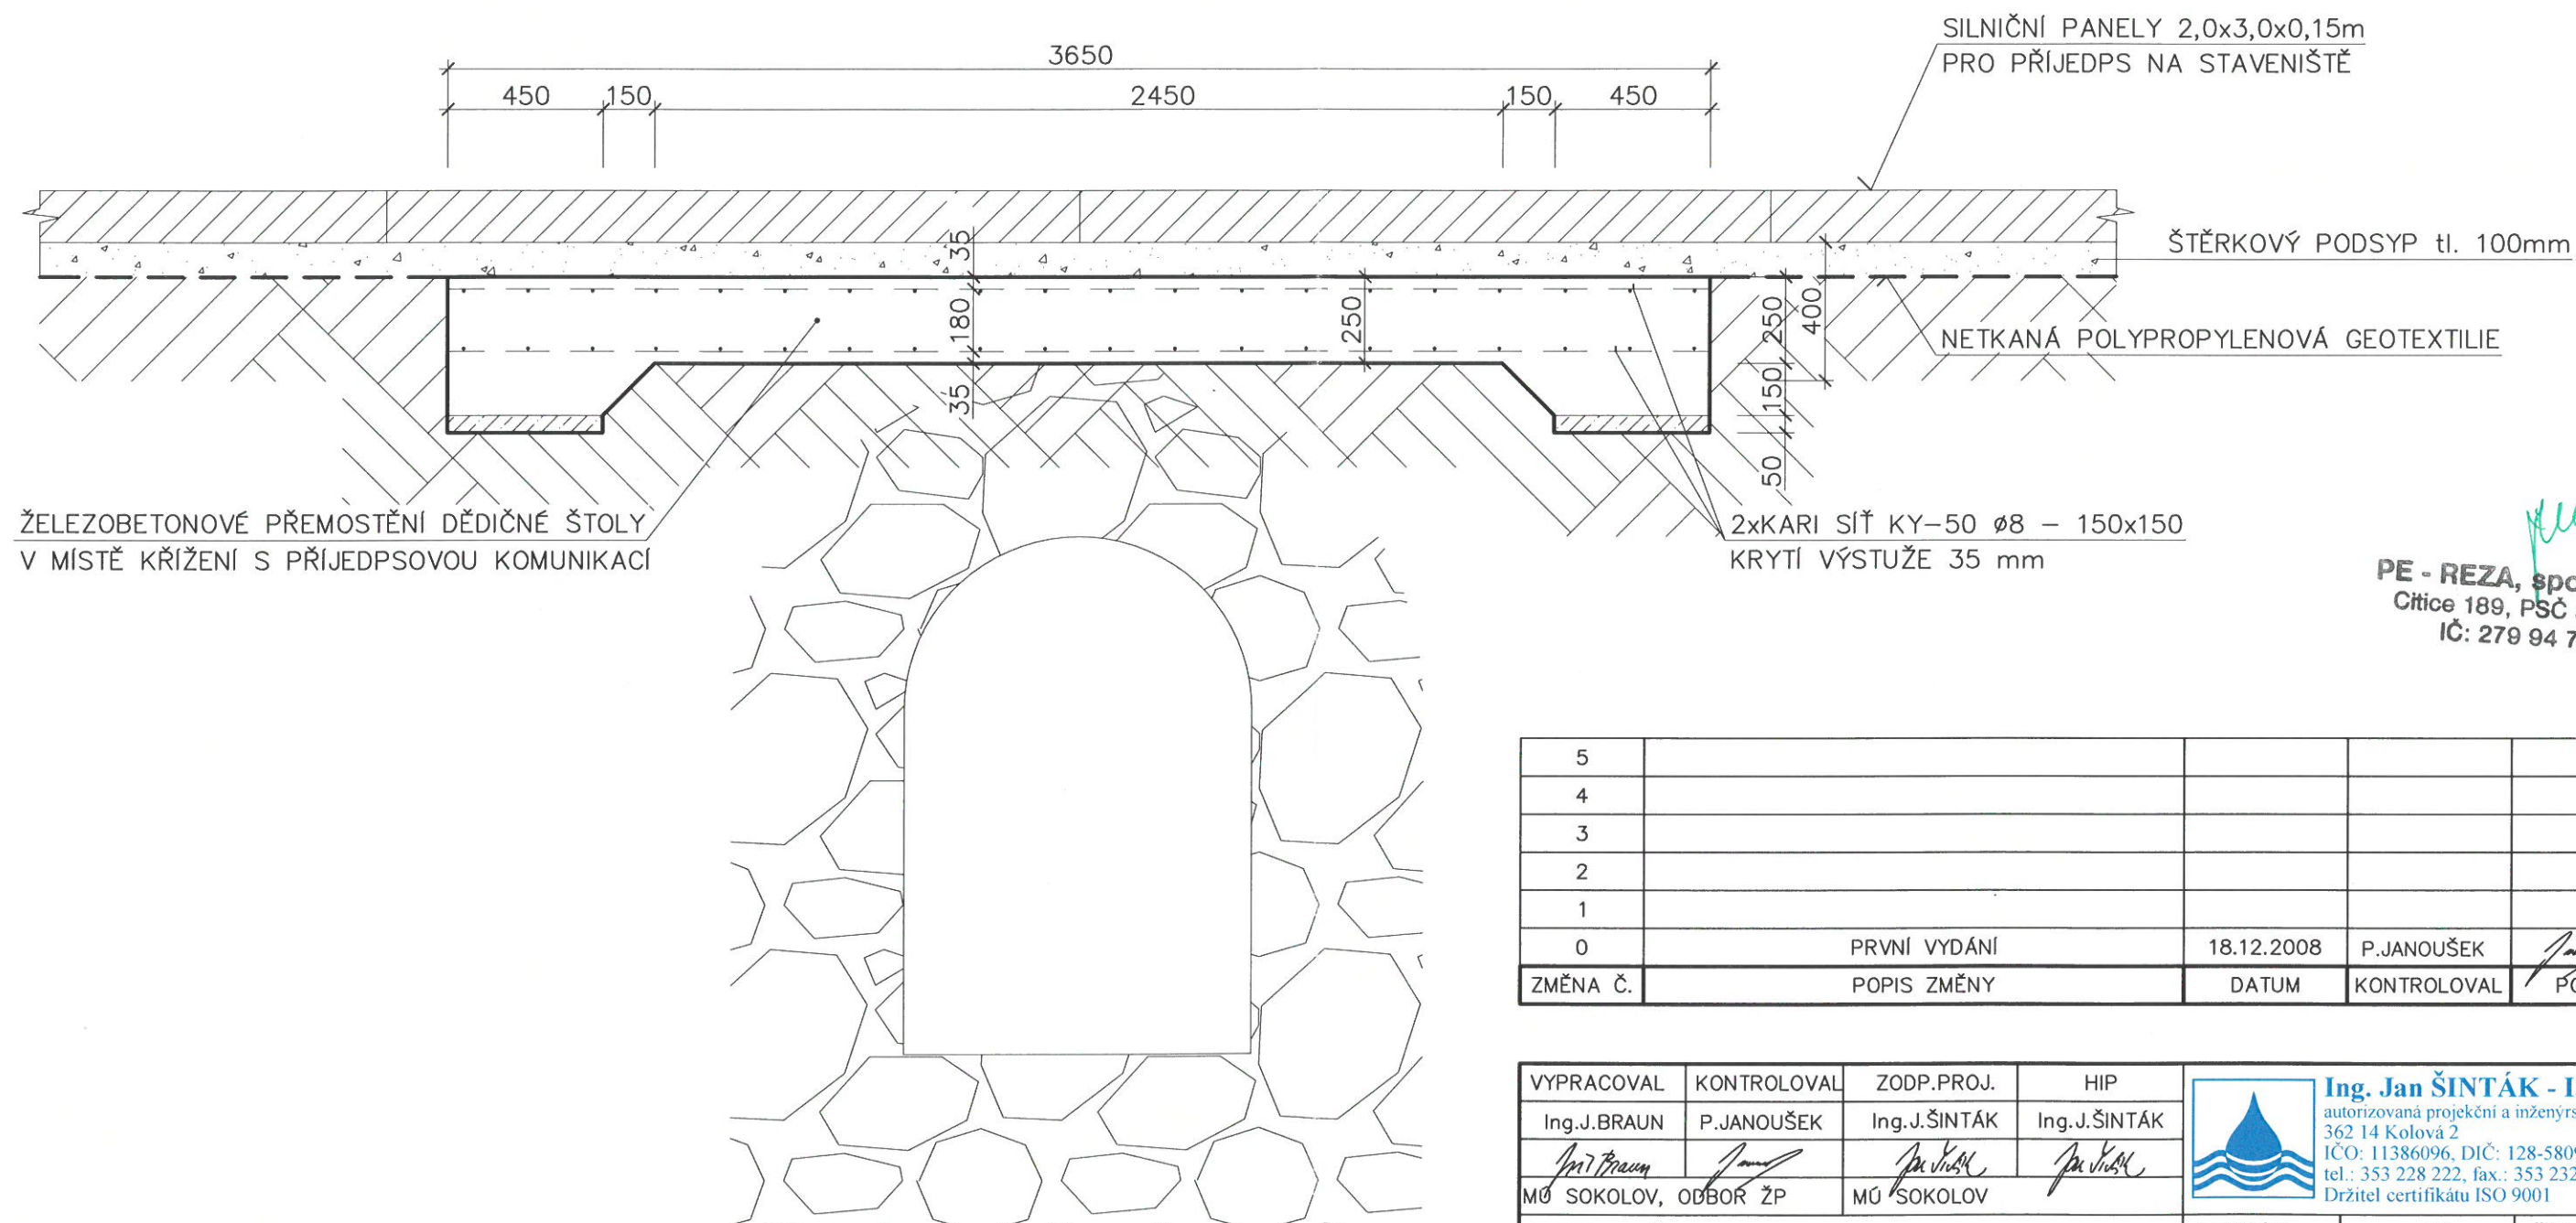

PE - REZA, spol. s r.o.  
Čtice 189, PSČ 357 56  
IČ: 279 94 741

5				
4				
3				
2				
1				
0	PRVNÍ VYDÁNÍ	18.12.2008	P.JANOUŠEK	
ZMĚNA Č.	POPIS ZMĚNY	DATUM	KONTRLOVAL	PODPIS

VYPRACOVAL	KONTRLOVAL	ZODP.PROJ.	HIP	 <div>Ing. Jan ŠINTÁK - I.P.R.E. autorizovaná projekční a inženýrská kancelář 362 14 Kolová 2 IČO: 11386096, DIČ: 128-5809181037 tel.: 353 228 222, fax.: 353 232 751 Držitel certifikátu ISO 9001</div>		
Ing.J.BRAUN	P.JANOUŠEK	Ing.J.ŠINTÁK	Ing.J.ŠINTÁK			
						
MÚ SOKOLOV, ODBOR ŽP	MÚ SOKOLOV					
INVESTOR: MĚSTO SOKOLOV				FORMÁT	A3	ČÍSLO PARÉ
STAVBA :  SOKOLOV – ODBAHNĚNÍ RYBNÍKŮ A ÚPRAVA BŘEHŮ				ÚČEL	DPS	
				DATUM	12/2008	
				MĚŘÍTKO	1: 20	
				kótováno v	mm	
OBSAH: DOKUMENTACE PRO PROVÁDĚNÍ STAVBY  STATICKÉ ZAJIŠTĚNÍ PODZEMNÍ ŠTOLY				Č.ZAKÁZKY	04–07/2008	2.8.
				Č.VÝKRESU		