


Katastrální území
Druh povrchu
Vzdálenost směrových lomů

	Sokolov
	Horní rybník
	68.90

Sokolov – horní parkový rybník
Měřítko 1:200/100
STÁVAJÍCÍ STAV ŘEZ 3 – 3

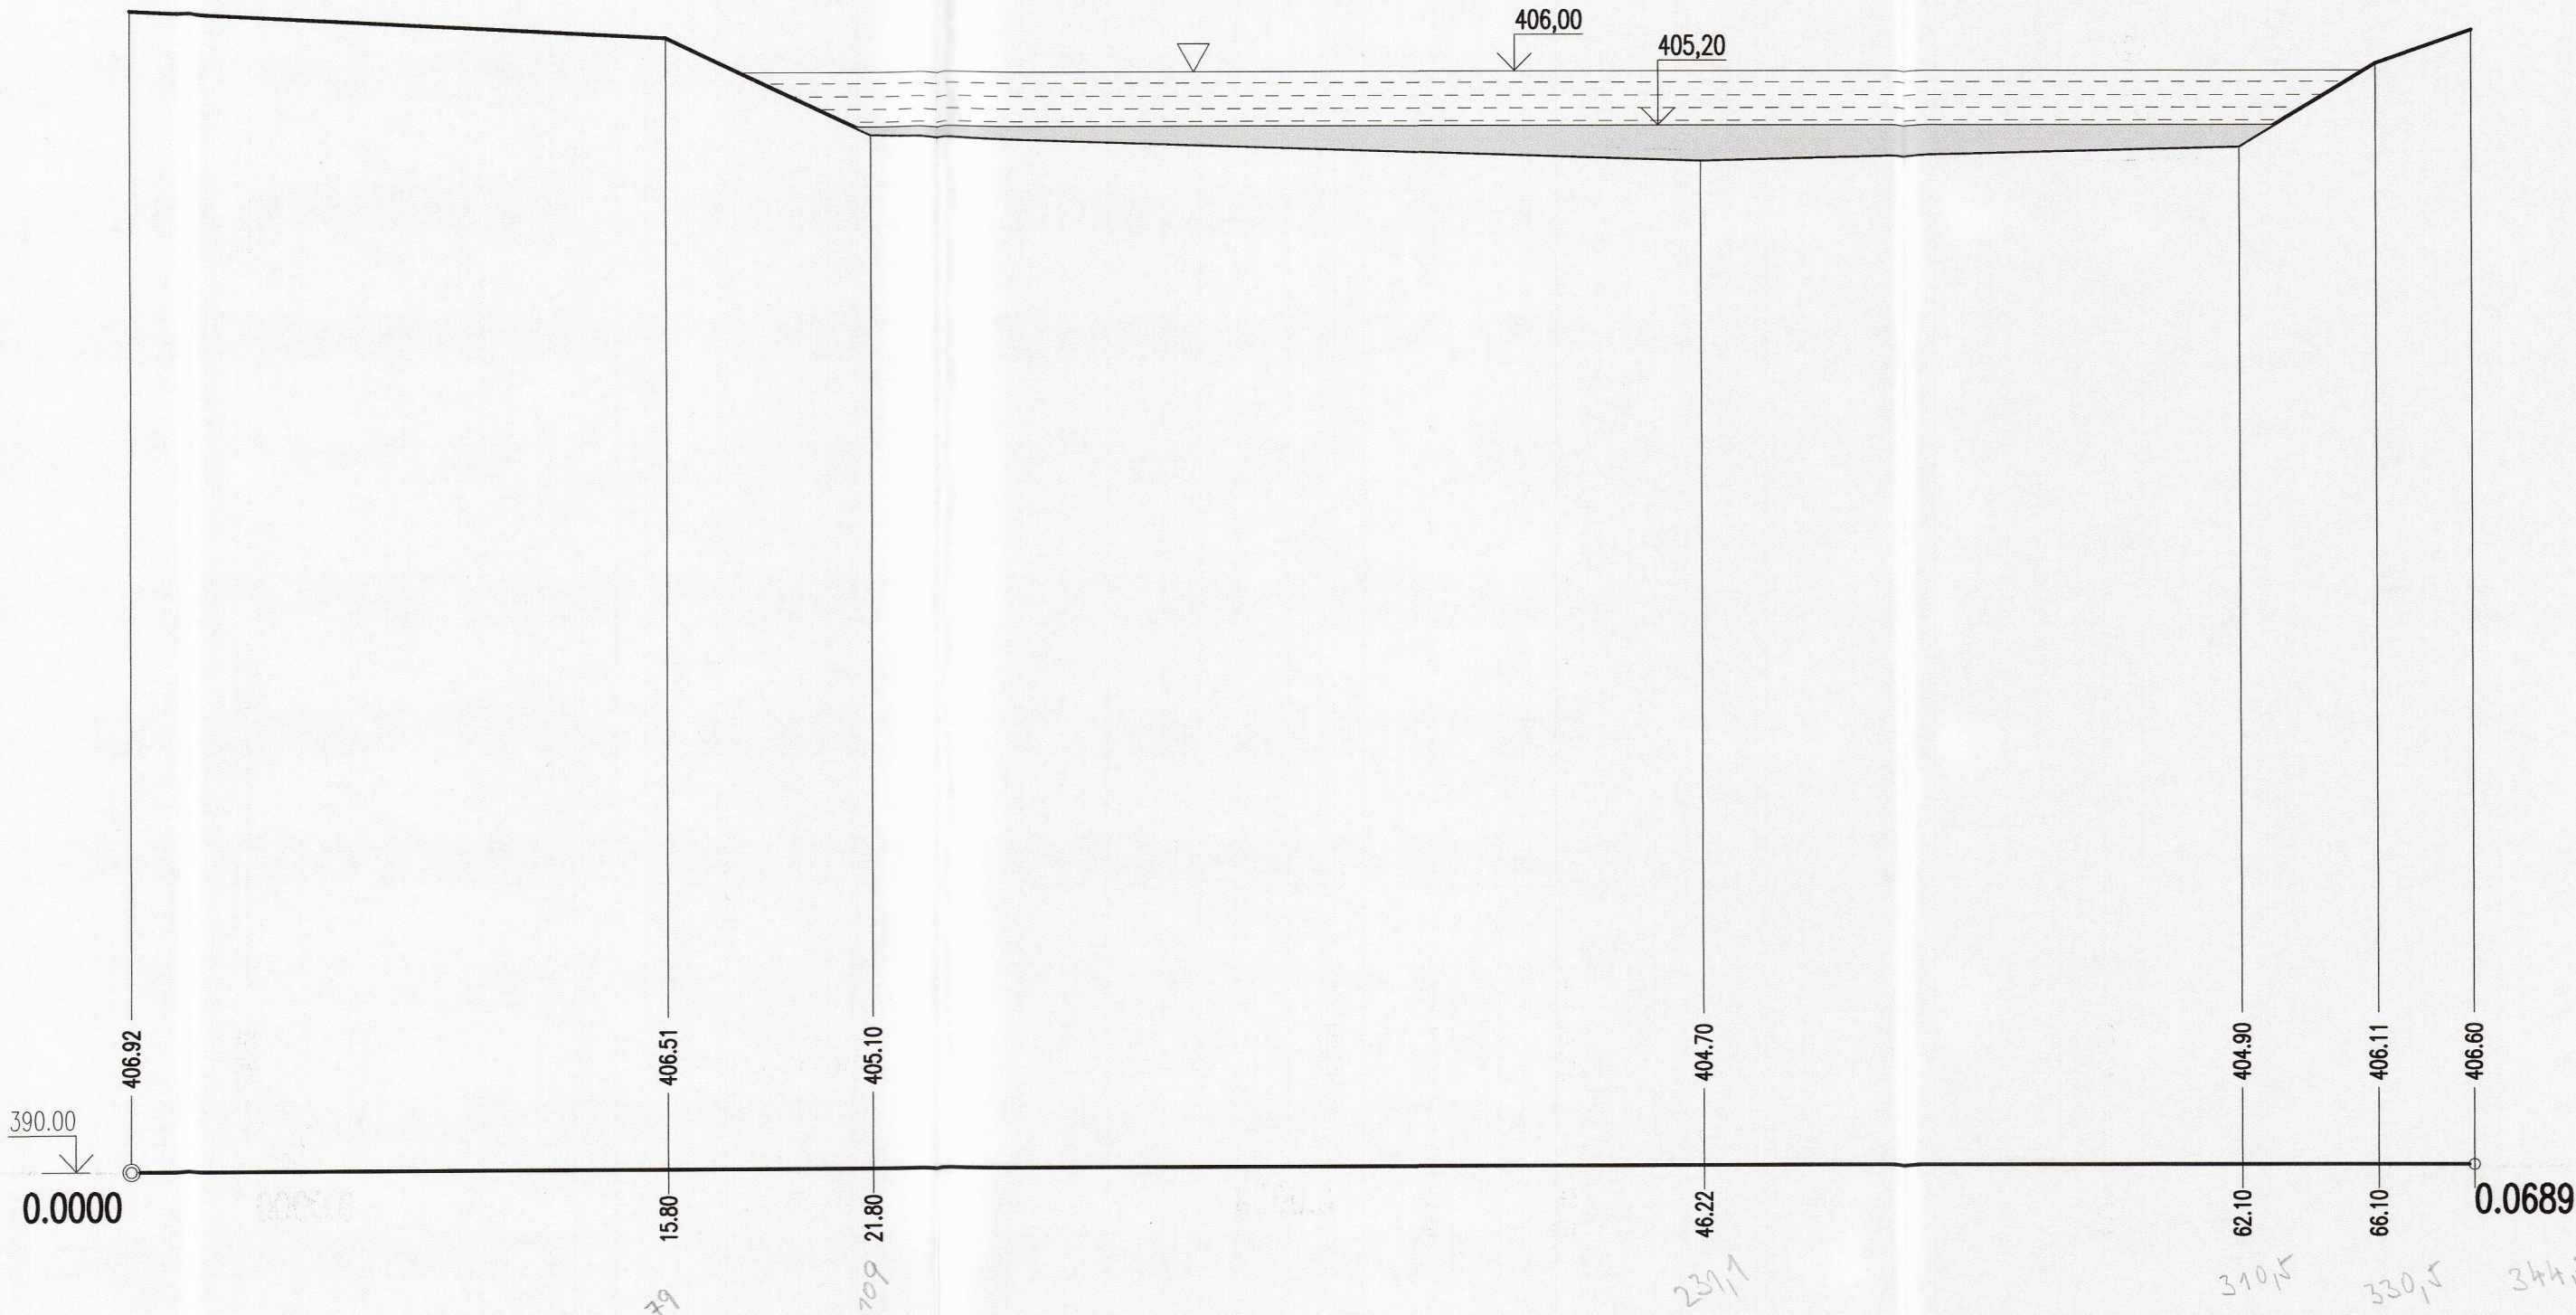

Kóta stávajícího terénu

Srovnávací rovina
Staničení v km, v m

PE - REZA, spol. s r.o.
Citice 189, PSČ 357 56
IČ: 279 94 741

Handwritten signature

LEGENDA :

	VODNÍ PLOCHA
	NÁNOSY BAHNA A NAPLAVENIN

5				
4				
3				
2				
1				
0	PRVNÍ VYDÁNÍ	10.10.2008	P.JANOUŠEK	<i>Handwritten signature</i>
ZMĚNA Č.	POPIS ZMĚNY	DATUM	KONTROLOVAL	PODPIS

VYPRACOVAL Ing.J.BRAUN	KONTROLOVAL P.JANOUŠEK	ZODP.PROJ. Ing.J.ŠINTÁK	HIP Ing.J.ŠINTÁK	Ing. Jan ŠINTÁK - I.P.R.E. autorizovaná projekční a inženýrská kancelář 362 14 Kolová 2 IČO: 11386096, DIČ: 128-5809181037 tel.: 353 228 222, fax.: 353 232 751 Držitel certifikátu ISO 9001
MÚ SOKOLOV, ODBOR ŽP	MÚ SOKOLOV	INVESTOR: MĚSTO SOKOLOV	FORMÁT ÚČEL	4xA4 ZD
STAVBA : SOKOLOV – ODBAHNĚNÍ RYBNÍKŮ A ÚPRAVA BŘEHŮ		DATUM MĚŘITKO kótováno v	10/2008 1: 200/100 m	ČÍSLO PARÉ
OBSAH: DOKUMENTACE PRO DOKONČENÍ ŘEZ 3 – 3		Č.ZAKÁZKY Č.VÝKRESU	03–05/2008	D.2.3.1.3.