


Katastrální území  
Druh povrchu  
VDPSálenost směrových lomů

	Sokolov
	Dolní rybník
	56.00

Sokolov – dolní parkový rybník  
Měřítko 1:200/100  
STÁVAJÍCÍ STAV ŘEZ III – III

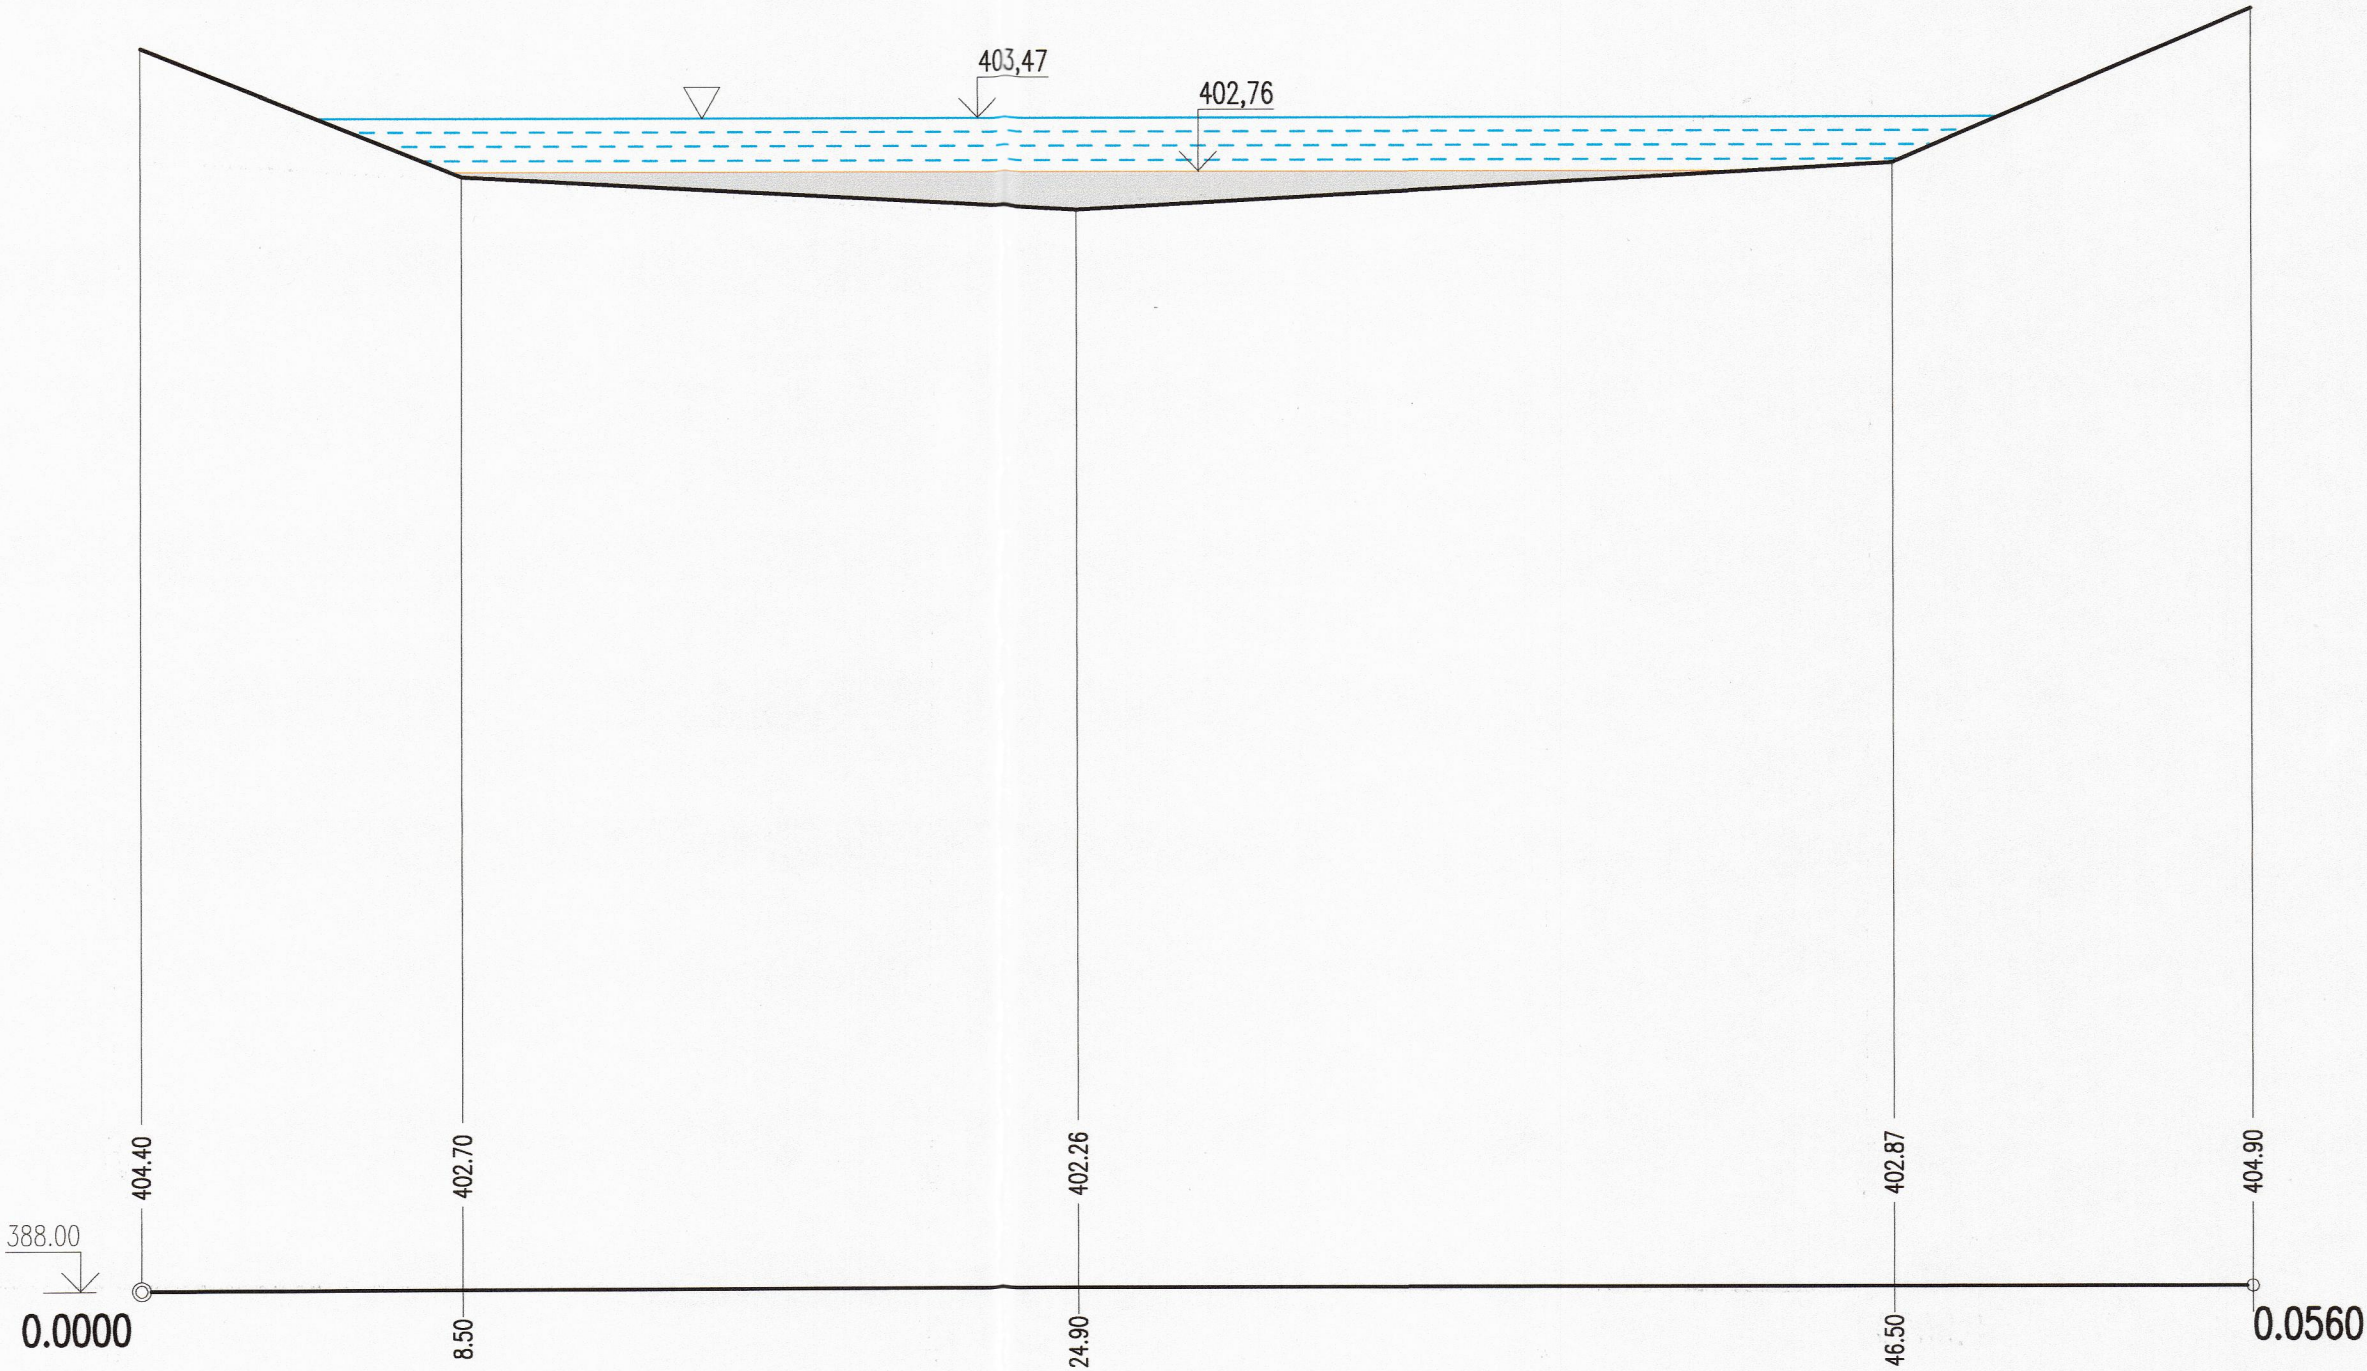

Kóta stávajícího terénu

Srovnávací rovina  
Staničení v km, v m

LEGENDA :

	VODNÍ PLOCHA
	NÁNOSY BAHNA A NAPLAVENIN

5				
4				
3				
2				
1				
0	PRVNÍ VYDÁNÍ	18.12.2008	P.JANOUŠEK	
ZMĚNA Č.	POPIS ZMĚNY	DATUM	KONTROLOVAL	PODPIS

VYPRACOVAL	KONTROLOVAL	ZODP.PROJ.	HIP	 <div>Ing. Jan ŠINTÁK - I.P.R.E. autorizovaná projekční a inženýrská kancelář 362 14 Kolová 2 IČO: 11386096, DIČ: 128-5809181037 tel.: 353 228 222, fax.: 353 232 751 Držitel certifikátu ISO 9001</div>		
Ing.J.BRAUN	P.JANOUŠEK	Ing.J.ŠINTÁK	Ing.J.ŠINTÁK			
						
MÚ SOKOLOV, ODBOR ŽP	MÚ SOKOLOV					
INVESTOR: MĚSTO SOKOLOV				FORMÁT	4x4	ČÍSLO PARÉ
STAVBA : <b>SOKOLOV – ODBAHNĚNÍ RYBNÍKŮ A ÚPRAVA BŘEHŮ</b>				ÚČEL	DPS	
				DATUM	12/2008	
				MĚŘÍTKO	1: 200/100	
				kótováno v	m	
OBSAH: DOKUMENTACE PRO PROVÁDĚNÍ STAVBY				Č.ZAKÁZKY	04–07/2008	
<b>ŘEZ III – III</b>				Č.VÝKRESU	<b>2.1.3.3.</b>	

PE - REZA, spol. s r.o.  
Citice 189, PSČ 357 56  
IČ: 279 94 741