

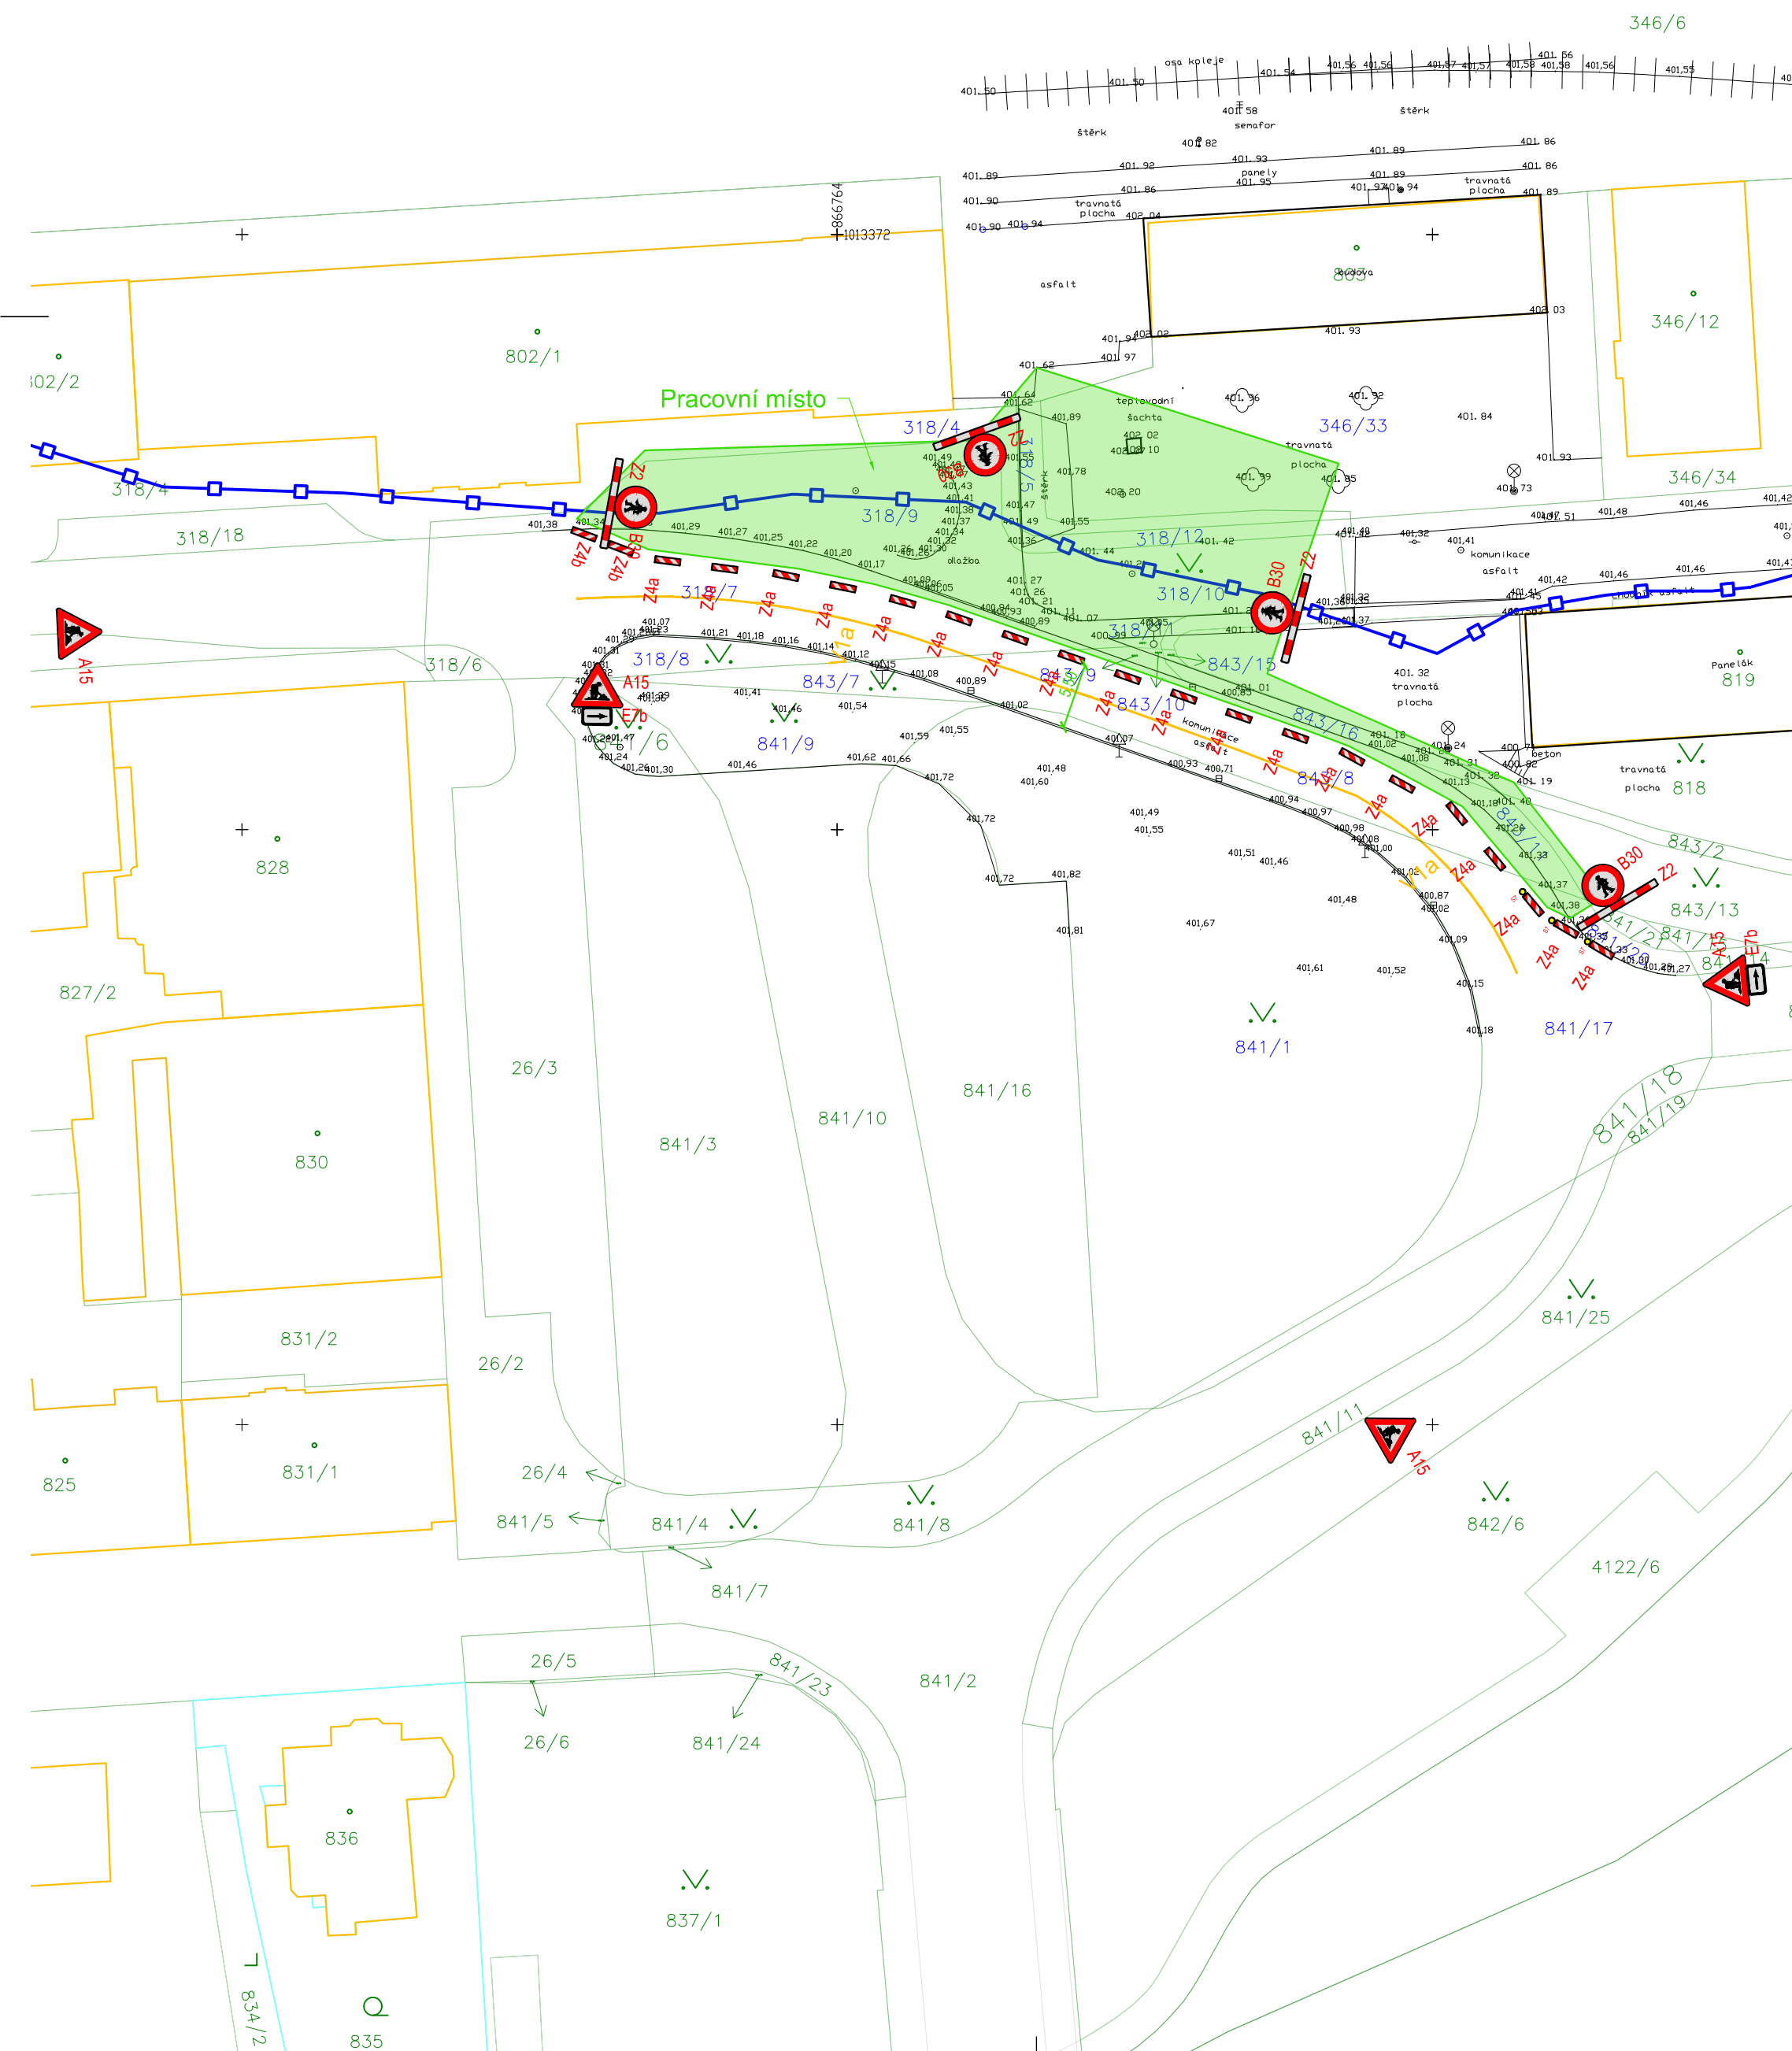


ETAPA II.

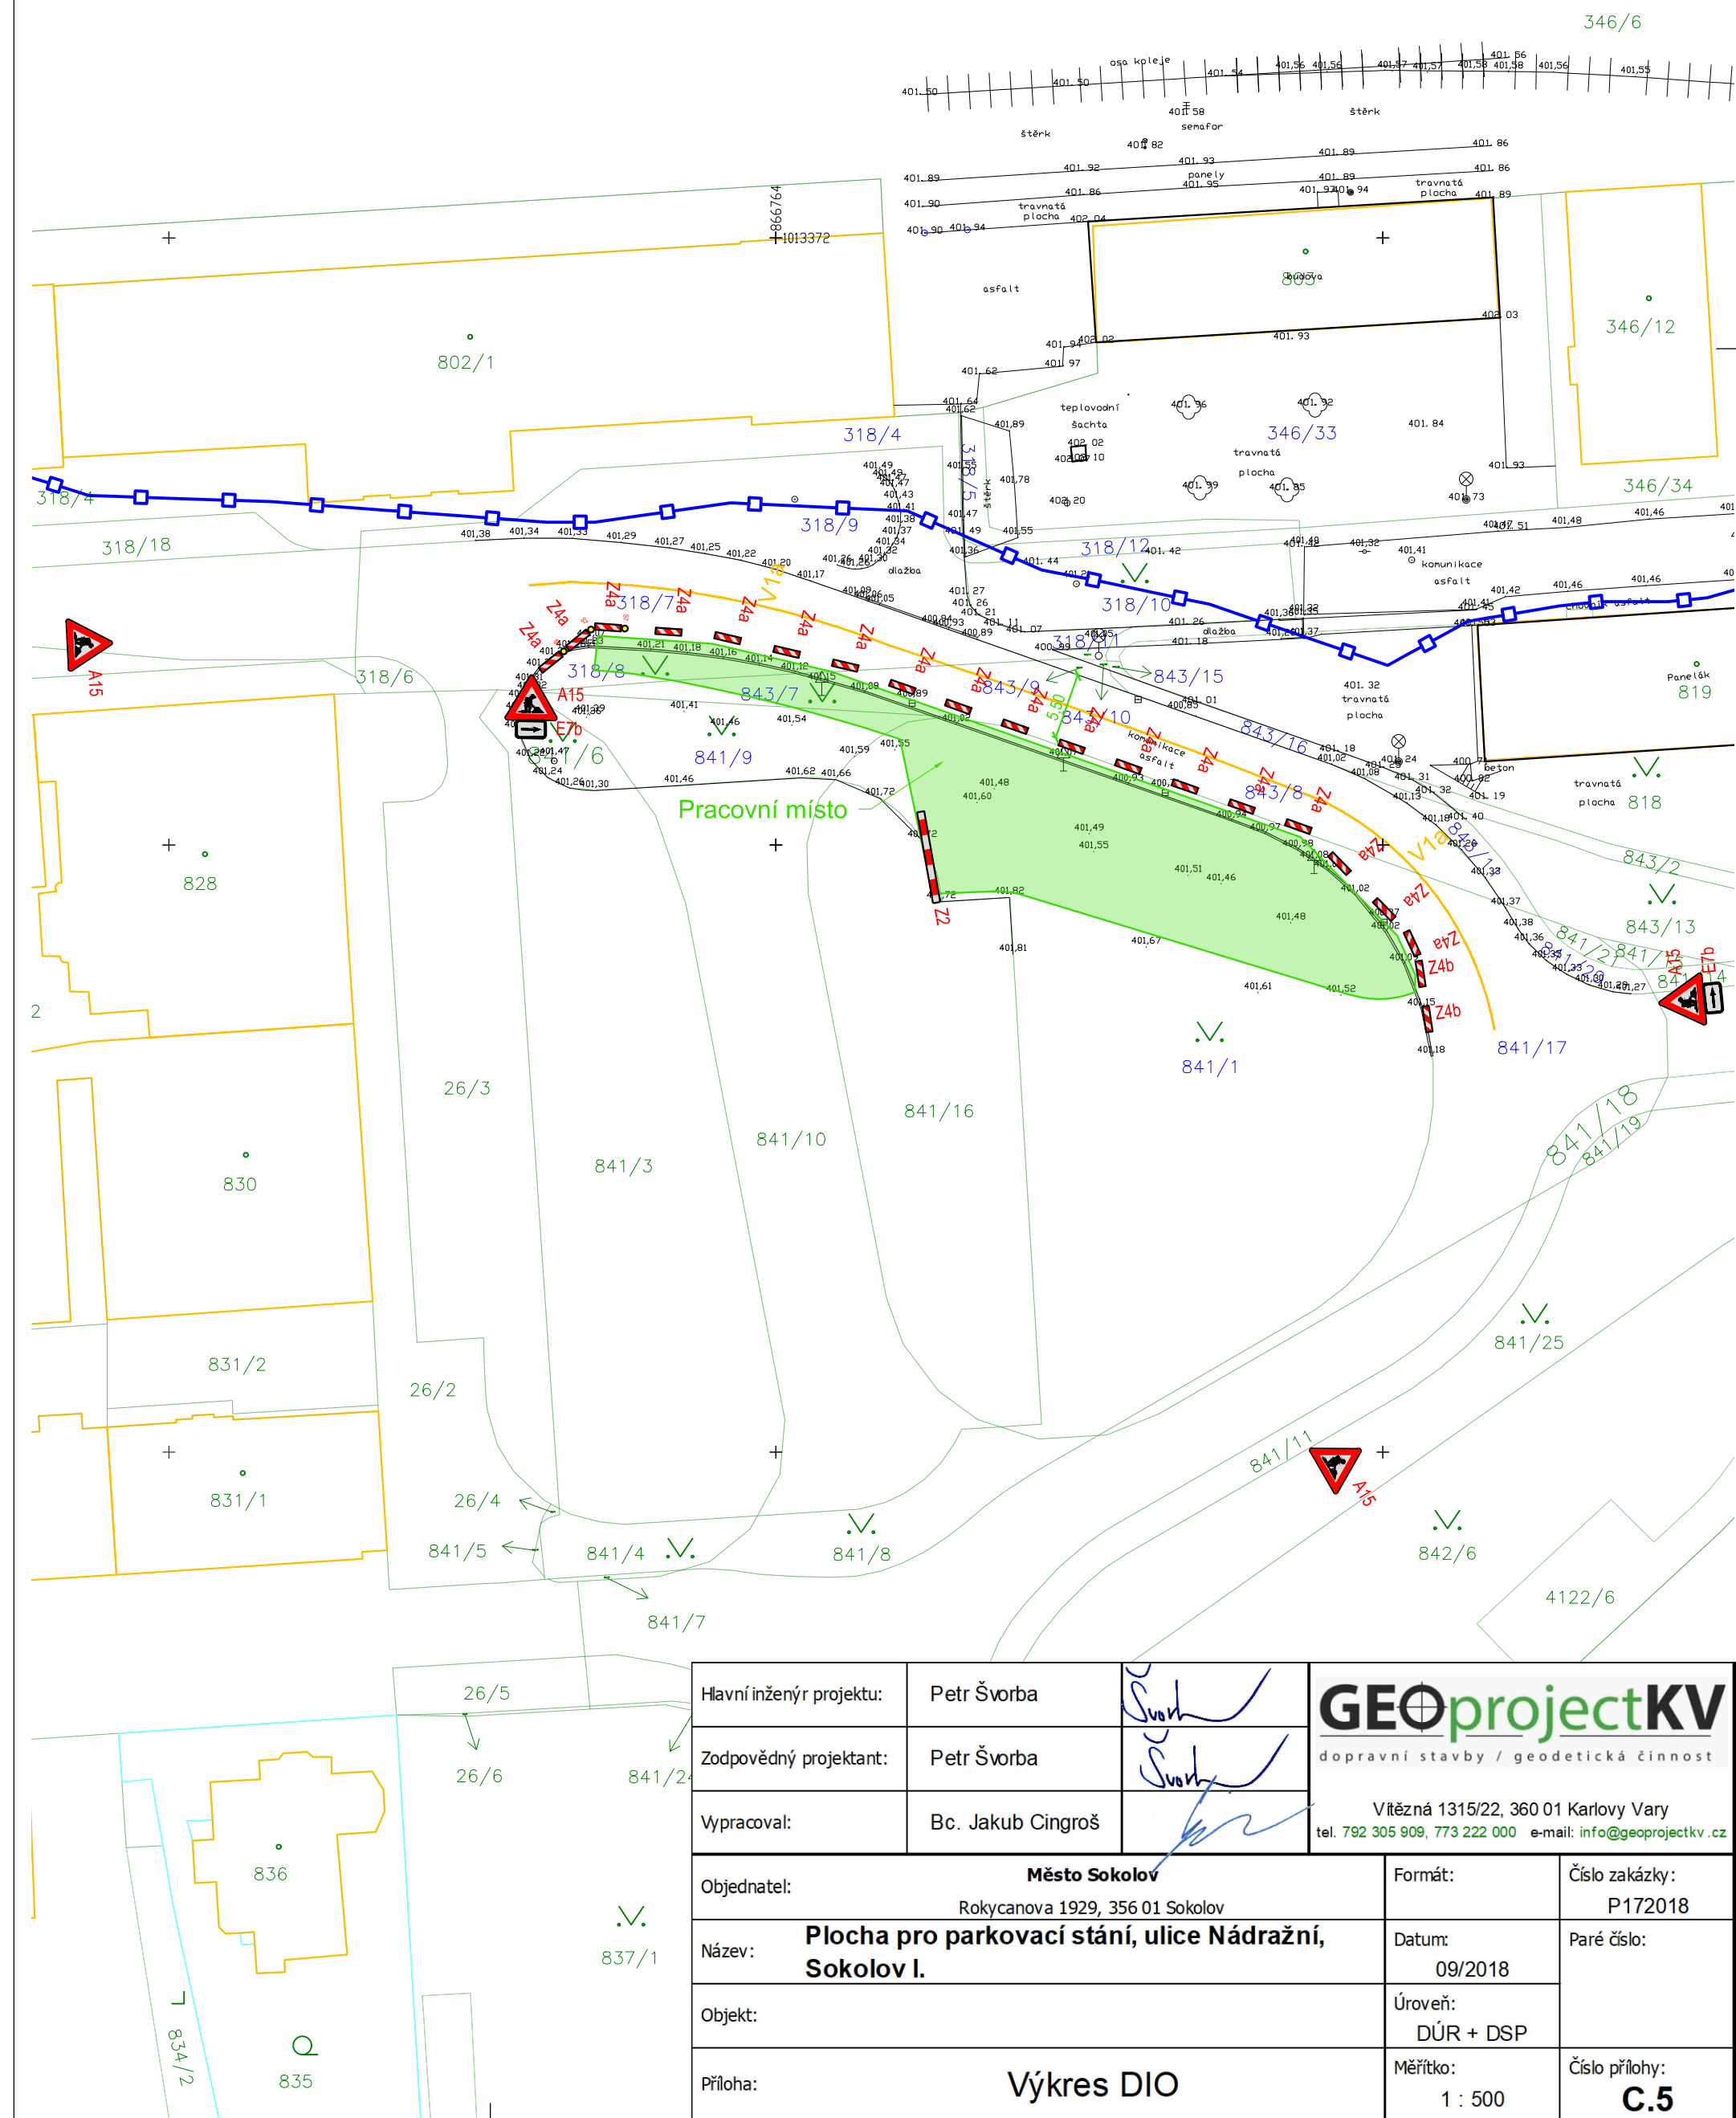

ETAPA I.

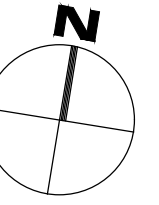

Hlavní inženýr projektu:	Petr Švorba		 dopravní stavby / geodetická činnost
Zodpovědný projektant:	Petr Švorba		
Vypracoval:	Bc. Jakub Cingroš		
Město Sokolov Rokycanova 1929, 356 01 Sokolov			Vítězná 1315/22, 360 01 Karlovy Vary tel. 792 305 909, 773 222 000 e-mail: info@geoprojectkv.cz
Objednatel:			Formát:
Název:	Plocha pro parkovací stání, ulice Nádražní, Sokolov I.		Číslo zakázky:
Objekt:			Datum:
Příloha:	Výkres DIO		Úroveň:
			DÚR + DSP
			Měřítko:
			1 : 500
			Číslo přílohy:
			C.5