SOTES Sokolov spol. s r.o. Chebská 1939 356 11 Sokolov

Ing. Pavel Adamec
Sádecká 62
438 01 Holedeč

Věc: Vyjádření k projektové dokumentaci na akci: Parkovací plochy Bohemie.

S předloženou dokumentací souhlasíme, požadujeme LED svítidla PHILIPS, barva světla neutrální.

V Sokolově
Dne: 21. 7. 2023

Za Veřejné osvětlení
Stanislav Strnad

SOTES Sokolov spol. s r.o.
Chebská 1939, 356 11 Sokolov
IČ: 252 48 758, DIČ: CZ25248758
Tel.: 359 303 451

SOTES Sokolov spol. s r.o.
Chebská 1959, 356 01 Sokolov
IČ: 252 48 758, DIČ: CZ25248758
Tel.: 359 693 451

Dne: 21. 7. 2023

SITUACE VO, KAMEROVÝ SYSTÉM A DOBÍJECÍ STANICE
M 1:200

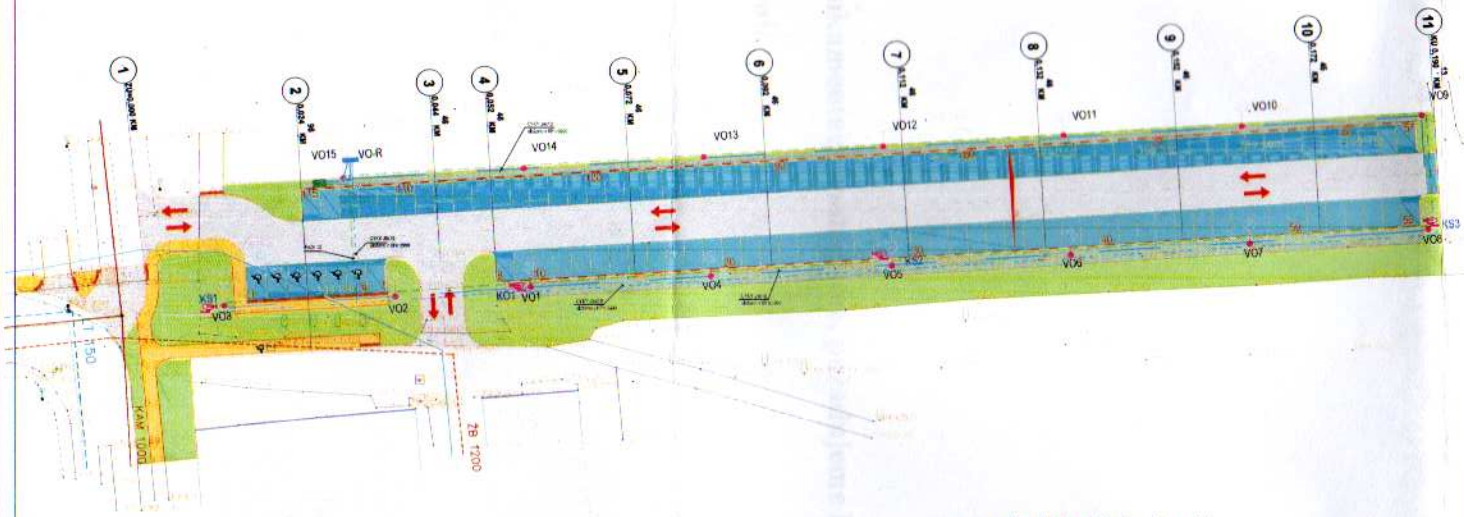

VEŘEJNÉ OSVĚTLENÍ A KAMEROVÝ SYSTÉM

PD SO 401 - NN - KAMEROVÝ SYSTÉM i DOBÍJECÍ STANICE
NOVÉ KABELY VEŘEJNÉHO OSVĚTLENÍ
UZEMNĚNÍ FeZn 10 mm
VOx NOVÉ STOŽÁRY A SVÍTIDLA VO S POŘADOVÝM ČÍSLEM
Svítidlo - BGP307 LED Philips
VO-RD NOVÝ ROZVADĚČ VEŘEJNÉHO OSVĚTLENÍ ; ELEKTROMĚR
PŘELOŽKA STÁVAJÍCÍHO STOŽÁRU VO
KS1 KAMERA STACIONÁRNÍ S POŘADOVÝM ČÍSLEM
KO1 KAMERA OTOČNÁ S POŘADOVÝM ČÍSLEM

LEGENDA STÁVAJÍCÍCH INŽENÝRSKÝCH SÍTÍ:
KANALIZACE ŽB 1200 (VODÁRNA SOKOLOVSKO)
KANALIZACE KAM 1000 (VODÁRNA SOKOLOVSKO)
SKUPINOVÝ VODOVOD HORKA OC 400 (VODÁRNA SOKOLOVSKO)
VODOVOD LT 150 (VODÁRNA SOKOLOVSKO)

- SOUŘADNICOVÝ SYSTÉM: JTSK
- VÝŠKOVÝ SYSTÉM: B. p. v.

Investor: MĚSTO SOKOLOV
ROKYCANOVA 1929
356 01 SOKOLOV

Odpovědný projektant	Vypracoval	Kontroloval
J. Gregorik	J. Gregorik	Jiří Gregorik

PROJEKČNÍ KANCELÁŘ
ING. PAVEL ADAMEC
SADOVÁ 52, 428 01 HLUBOČEC
IČ: 60848140

stavba: PARKOVACÍ PLOCHY BOHEMIA	formát: 3xA4
	číslo zakázky:
	stupeň dokumentace: DUR A DSP
	datum: 3/2023
část PD: D2-SO 401 - VEŘEJNÉ OSVĚTLENÍ, KAMEROVÝ SYSTÉM A DOBÍJECÍ STANICE	měřítko: 1:500
obsah: SITUACE - Veřejné osvětlení, kamerový systém a dobíjecí stanice	číslo výkresu: D2_2
	výtisk číslo:
název dig.souboru:	datum revize: / číslo revize: