



ŘEZ

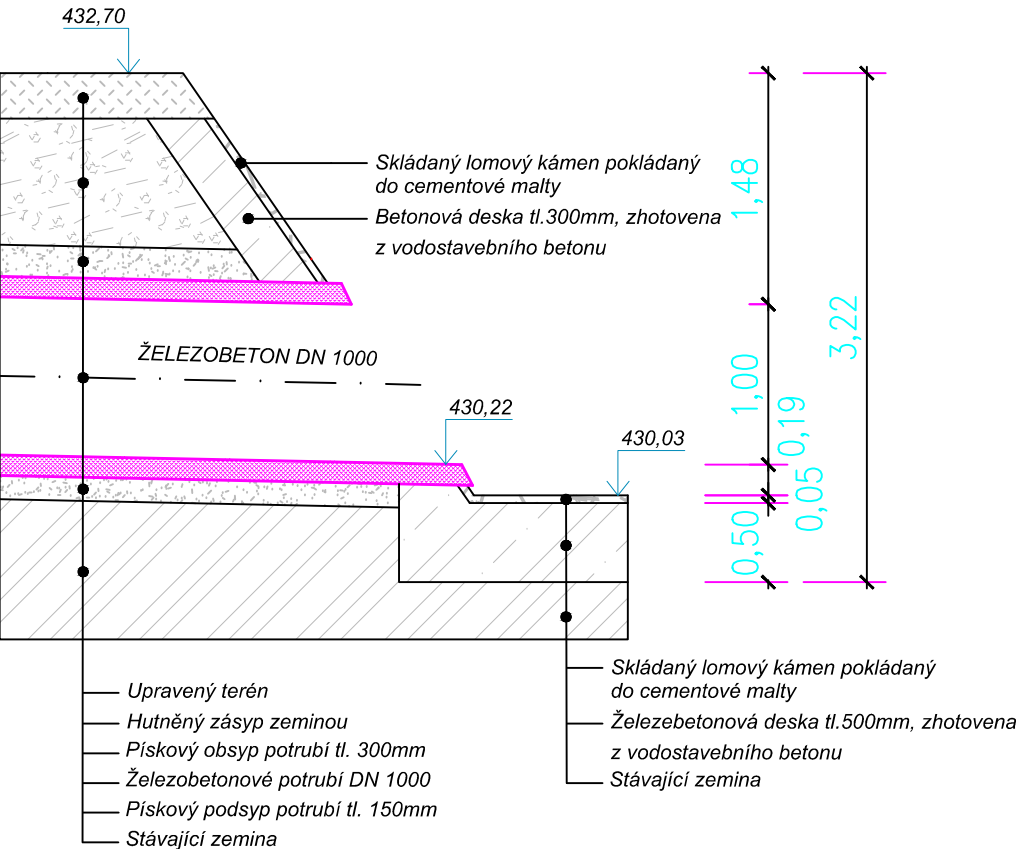

POHLED

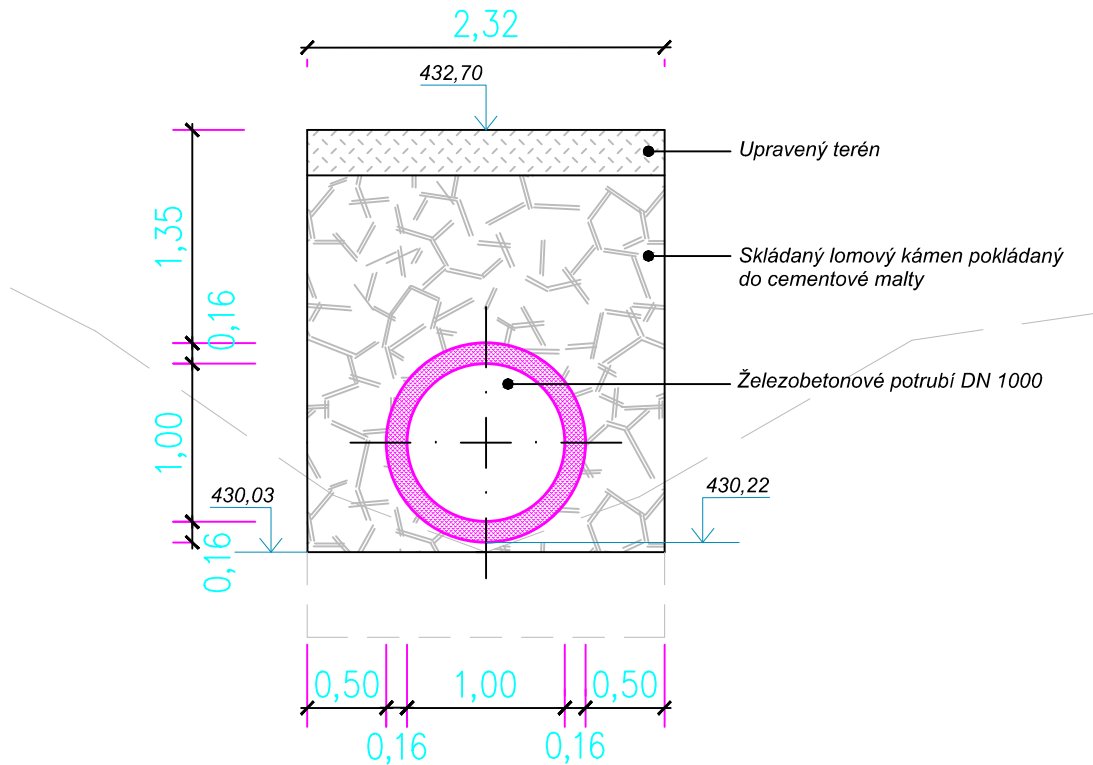

SPOLEČNOST
MESSOR s.r.o., JANA ŠVERMY 11, 432 01 KADAŇ
IČ:287 38 217,DÍČ:CZ28738217
SPOLEČNOST ZAPSANÁ U KRAJSKÉHO SOUDU V ÚSTÍ NAD LABEM ODDÍL C, VLOŽKA 29648
mob.: 607 604 304, e-mail: info@messor.cz, webhttp://www.messor.cz
PROJEKTY DOPRAVNÍCH A INŽENÝRSKÝCH STAVEB, TECHNICKÉ DOZORY, INŽENÝRSKÁ ČINNOST



RAZÍTKO: PARÉ:

ZMĚNA: (VE FORMÁTU ČÍSLO, DATUM, POPIS)

1.

NÁZEV STAVBY:

ÚPRAVA KŘÍŽOVATKY
SLOVENSKÁ – LIPOVÁ – ZÁVOD MÍRU

S o k o l o v

ZODPOVĚDNÝ PROJEKTANT: Ing. OTA VETTERMANN

PROJEKTANT: VLADIMÍR ČECHURA

AUTORIZACE: AI V OBORU POZEMNÍ STAVBY A KONSTRUKCE
AT V OBORU DOPRAVNÍ STAVBY-NEKOLEJOVÁ DOPRAVA
ČÍSLO AUTORIZAČNÍHO RAZÍTKA: 0402018

PROFESE: DEŠŤOVÁ KANALIZACE

ČÍSLO ZAKÁZKY: 22051

DATUM: 09/2023

STUPEŇ PROJEKTOVÉ DOKUMENTACE: SLOUČENÉ UR+SP, DZS, DPS

INVESTOR: MĚSTO SOKOLOV
ROKYCANOVA 1929
356 01 SOKOLOV
IČ:00259586

OBJEKT: DEŠŤOVÁ KANALIZACE

KÓTOVANO V: m

MĚŘÍTKO: 1:50

FORMÁT: A4

NÁZEV VÝKRESU: ČÍSLO VÝKRESU:

VÝUSTNÍ OBJEKT

D3.