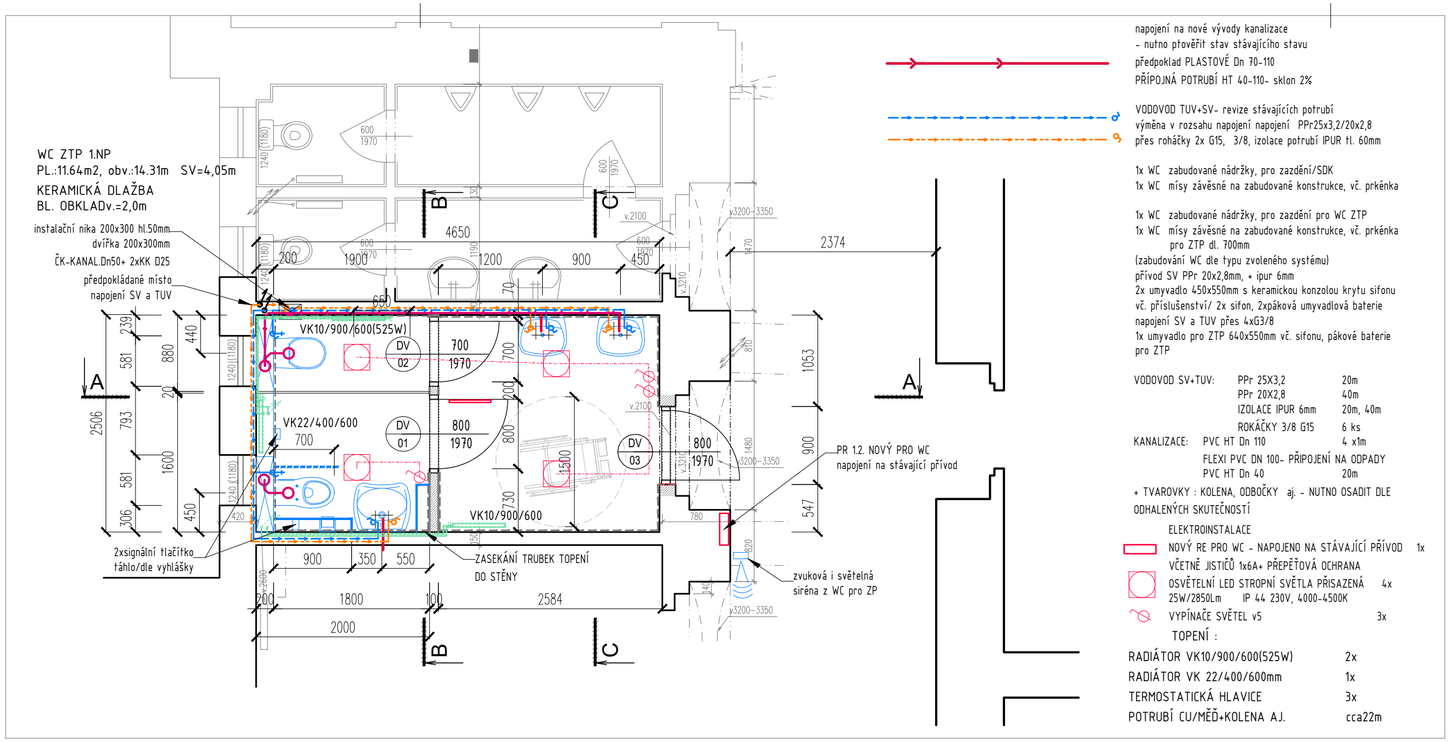

napojení na nové vývody kanalizace
- nutno ptovětřit stav stávajícího stavu
předpoklad PLASTOVÉ Dn 70-110
PŘÍPOJNÁ POTRUBÍ HT 40-110- sklon 2%

VODOVOD TUV+SV- revize stávajících potrubí
výměna v rozsahu napojení napojení PPr25x3,2/20x2,8
přes roháčky 2x G15, 3/8, izolace potrubí IPUR tl. 60mm

1x WC zabudované nádržky, pro zazdění/SDK
1x WC mísy závěsné na zabudované konstrukce, vč. prkénka

1x WC zabudované nádržky, pro zazdění pro WC ZTP
1x WC mísy závěsné na zabudované konstrukce, vč. prkénka
pro ZTP dl. 700mm
(zabudování WC dle typu zvoleného systému)
přívod SV PPr 20x2,8mm, + ipur 6mm
2x umyvadlo 450x550mm s keramickou konzolou krytu sifonu
vč. příslušenství/ 2x sifon, 2xpáková umyvadlová baterie
napojení SV a TUV přes 4xG3/8
1x umyvadlo pro ZTP 640x550mm vč. sifonu, pákové baterie
pro ZTP

VODOVOD SV+TUV:	PPr 25X3,2	20m
	PPr 20X2,8	40m
	IZOLACE IPUR 6mm	20m, 40m
	ROKÁČKY 3/8 G15	6 ks
KANALIZACE:	PVC HT Dn 110	4 x1m
	FLEXI PVC DN 100- PŘIPOJENÍ NA ODPADY	
	PVC HT Dn 40	20m

+ TVAROVKY : KOLENA, ODBOČKY aj. - NUTNO OSADIT DLE ODHALENÝCH SKUTEČNOSTÍ

ELEKTROINSTALACE

NOVÝ RE PRO WC - NAPOJENO NA STÁVAJÍCÍ PŘÍVOD VČETNĚ JISTIČŮ 1x6A+ PŘEPĚŤOVÁ OCHRANA	1x
OSVĚTLENÍ LED STROPNÍ SVĚTLA PŘISAZENÁ 25W/2850Lm IP 44 230V, 4000-4500K	4x
VYPÍNAČE SVĚTEL v5	3x

TOPENÍ :

RADIÁTOR VK10/900/600(525W)	2x
RADIÁTOR VK 22/400/600mm	1x
TERMOSTATICKÁ HLAVICE	3x
POTRUBÍ CU/MĚĎ+KOLENA AJ.	cca22m

TABULKA ZAŘIZOVACÍCH PŘEDMĚTŮ WC ZTP+WC

POPIS	KS/INV	KS/WC
UMYVADLO PRO INVALIDY / KOLO/JIKA 550x450mm	1	
BATERIE UMYVADLOVÁ STOJÁNKOVÁ /SAMOZAVÍRACÍ TLAČNÁ/PÁKOVÁ	1	
WC ZÁVĚSNÉ PRO INVALIDY DL. 700mm/ZÁVĚSNÉ ZADNÍ ODPAD	1	
MADLO SKLOPNÉ K WC / DL. 813mm	1	
MADLO PEVNÉ K WC DL. 850mm	1	
MADLO SKLOPNÉ K UMYVADLU/ DL.600mm	1	
MADLO PEVNÉ K UMYVADLU /DL.600mm	1	
ODPADKOVÝ KOŠ	1	1
DÁVKOVAČ NA MÝDLO	1	2
ZÁSOBNÍK NA PAPÍROVÉ RUČNÍKY	1	1
ZÁSOBNÍK NA TOALETNÍ PAPÍR	1	1
VĚŠÁK	1	1
VESTAVĚNÁ NÁDRŽKA GEBERIT PRO INV.	1	
VESTAVĚNÁ NÁDRŽKA GEBERIT		
signální tlačítko	2	
signální světelná a zvuková siréna	1	
madlo na dveře	1	

PŘEDEPSANÉ VYBAVENÍ DLE VYHLÁŠKY 398/2009 Sb.

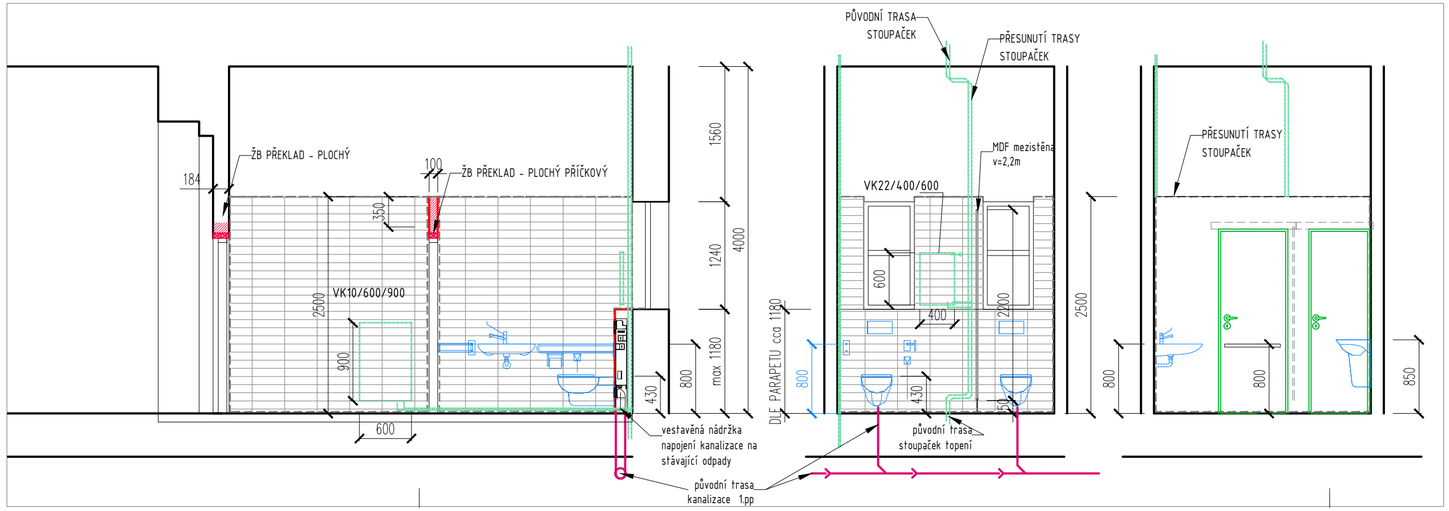

PŮDORYS INSTALACÍ VODOVOD, KANALIZACE , ELEKTRO, TOPENÍ

ŘEZY A-A, B-B, C-C

Valdštejnova 20
Cheb 350 02
IČ: 291 22 571
tel: 739 327 270
artmodul@email.cz

zpracoval:	odpovědný projektant
MgA. Hana Fischerová	MgA. Hana Fischerová ČKAIT č.a. 0301320 projektová činnost ve výstavbě
zadavatel	
	MĚSTO SOKOLOV, ROKYCANOVA 1929 SOKOLOV 356 01 , IČ: 00259586

akce:	ZŠ ROKYCANOVA SOKOLOV		
místo stavby	ODBORNÁ UČEBNA PŘÍRODNÍCH PŘEDMĚTŮ 3.NP UČEBNA DÍLEN PRO POLYTECHNIKU 1.NP+ BEZBARIÉROVÉ ÚPRAVY	datum	č. paré
objekt	ZŠ ROKYCANOVA 258, SOKOLOV P.P.Č. 129, k.ú. SOKOLOV	06/2021	
část		stupeň DZS	
výkres	PŮDORYS INSTALACÍ A ŘEZY A-A, B-B, C-C	č.výkresu D1.1. 2a	
	měřítko 1:50		