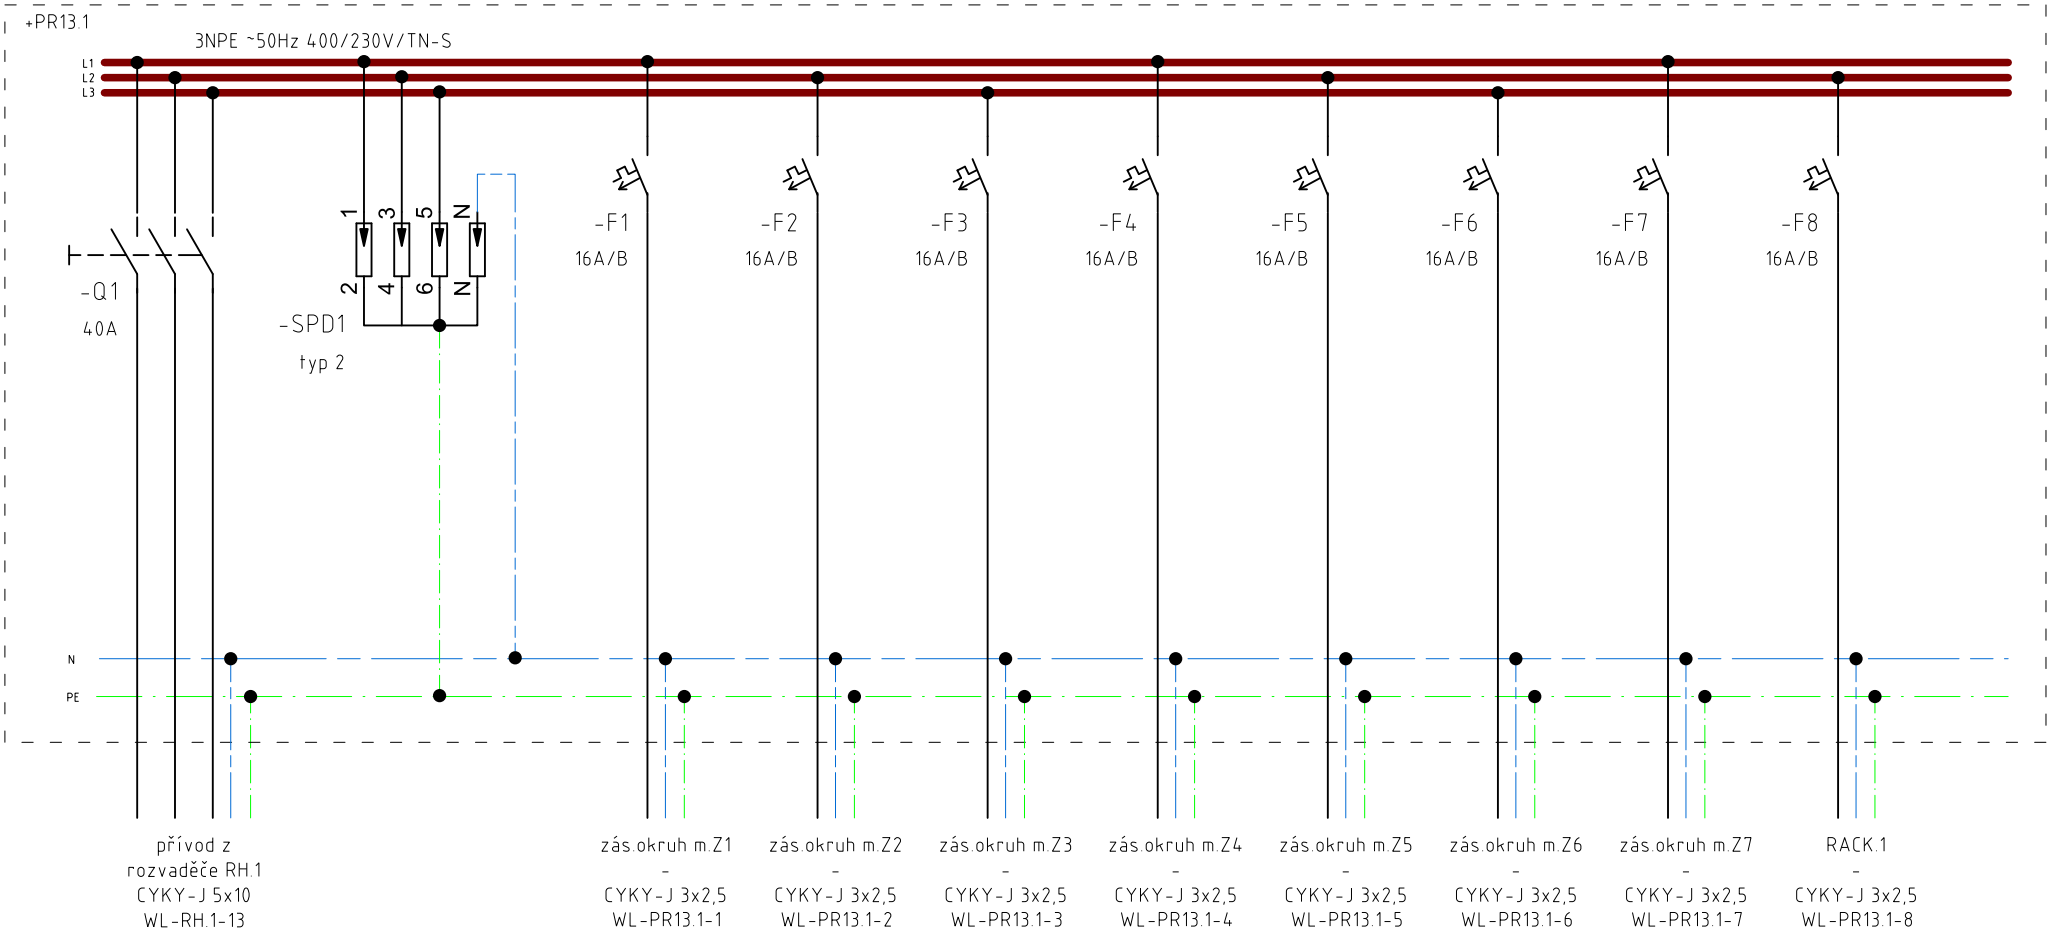

Rev. č.	Poznámka	Datum	Podpis	Kontrola

Vypracoval:	Hlavní projektant:	Kontrola:
Ing. O.Novotný	NCI.CZ s.r.o.	Ing. K.Hábová

Kraj:	Karlovarský
Obec:	Sokolov
Investor:	Město Sokolov, Rokycanova 1929, Sokolov
Objednatel:	Město Sokolov, Rokycanova 1929, Sokolov
Akce:	ZŠ Rokycanova OPRAVY VNITŘNÍCH INSTALACÍ
Část projektu:	D.1.4.2 SILNOPROUDÁ ELEKTROTECHNIKA
Stupeň projektu:	DPS
Název výkresu:	Rozvaděč PR13.1 schéma výstroje – etapa 2

NCI.CZ
engineering
NCI.CZ ENGINEERING s.r.o.
Tel. + Fax: 476 701 266
IČ: 286 83 218, DIČ: CZ286 83 218
GORKÉHO 1613, 436 01 Litvínov
Zaps. OR-KS Ústí n. L., odd.C, vložka č. 26738
e-mail: nci@nci.cz http://www.nci.cz

Měřítko:	Datum:
–	08/2021
Formát:	Zakázkové číslo:
ISO A4	21–013–160NCI
Číslo výkresu:	D.1.4.2.31