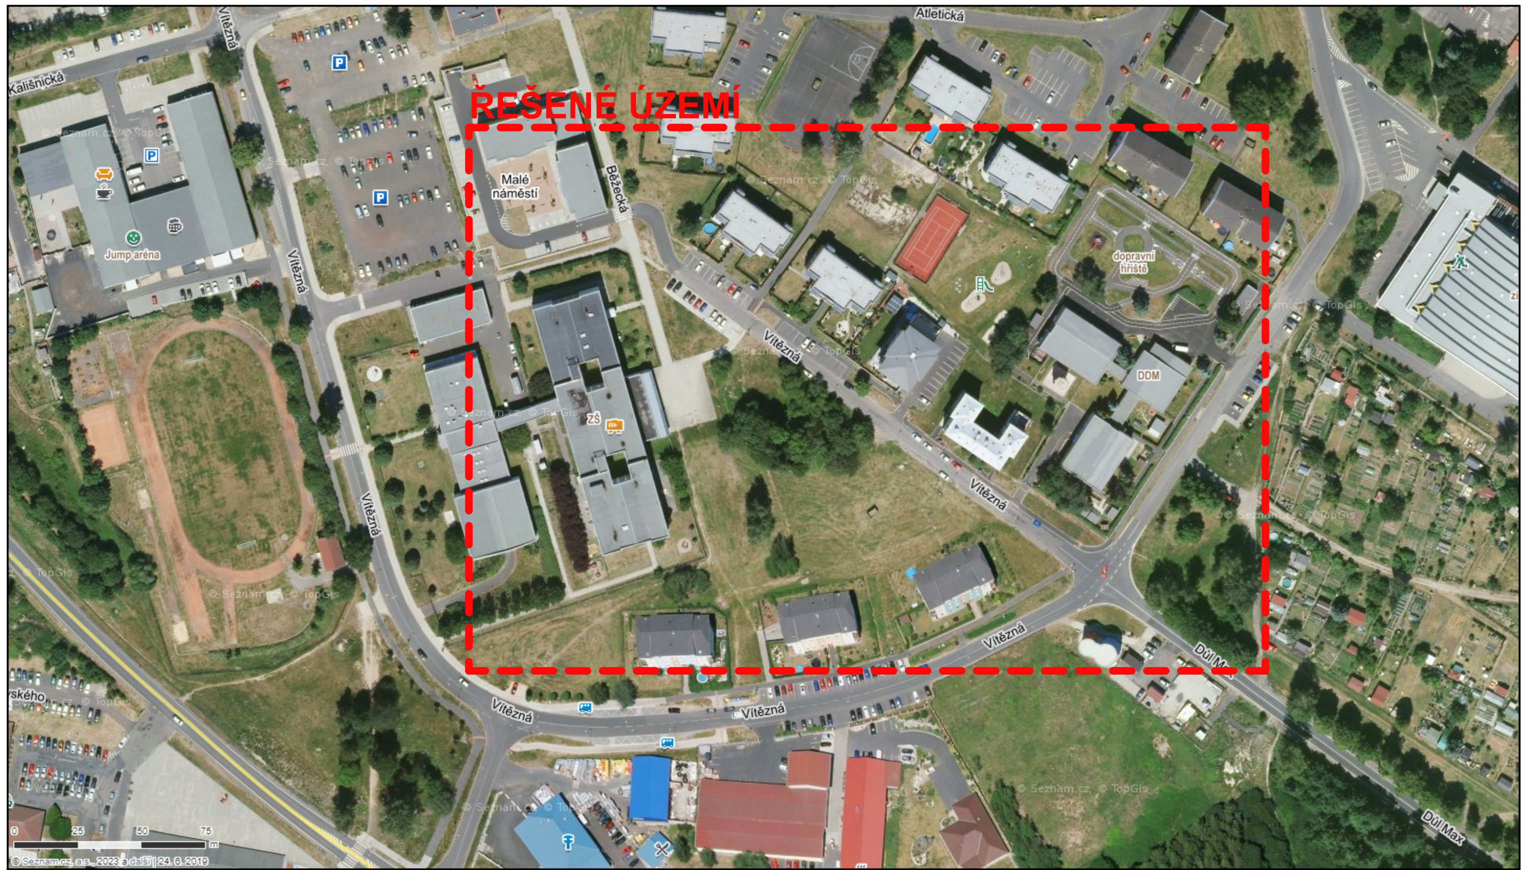

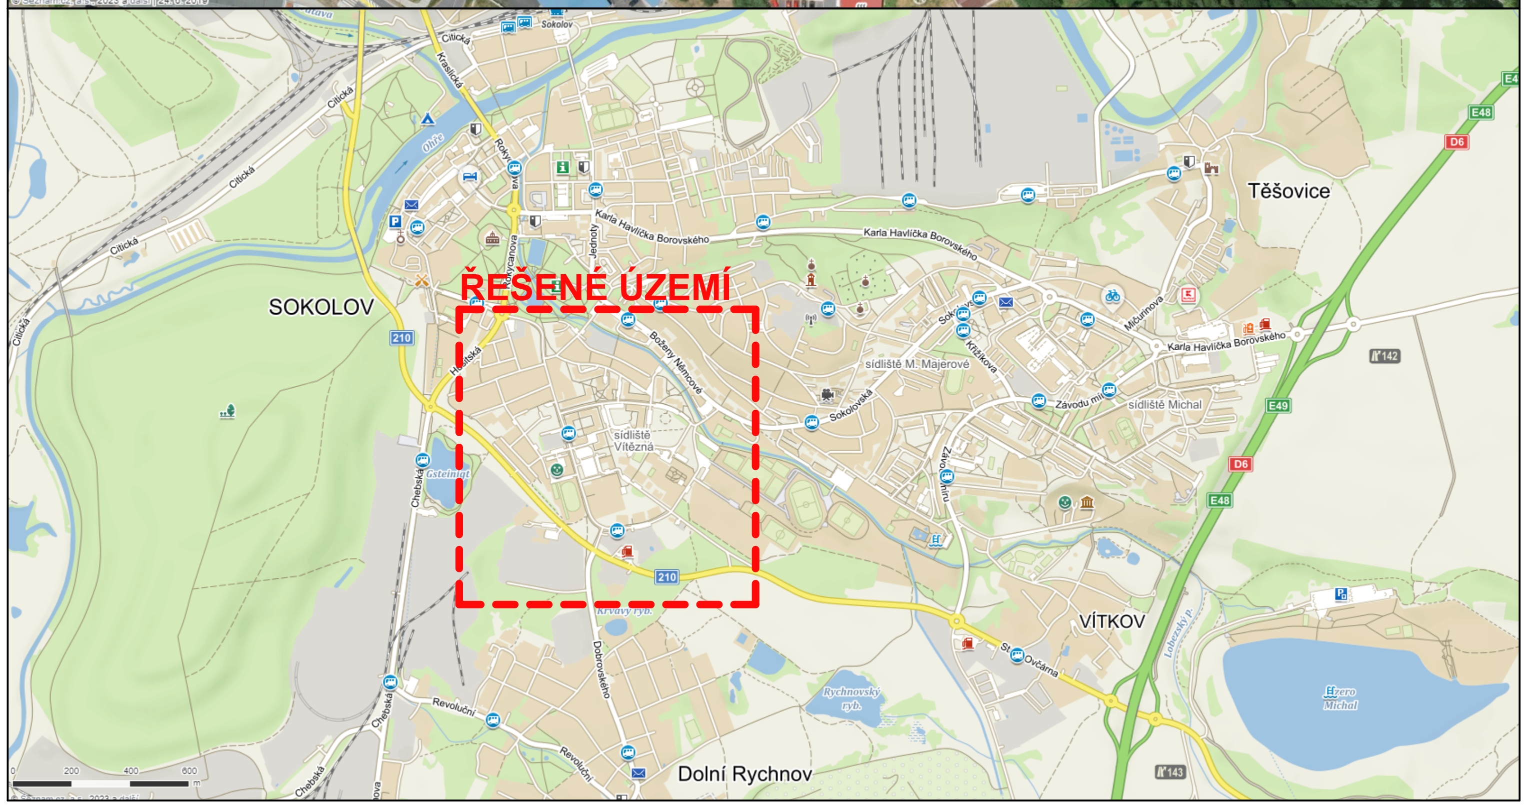

GENERÁLNÍ PROJEKTANT

ISONOE INVEST a.s.
HOLUŠICKÁ 2221/3
148 00 PRAHA 4
CHODOV
IČO: 28972589

INVESTOR

MĚSTO SOKOLOV
ROKYCANOVA 1929
35601 SOKOLOV
IČ: 00259586

AKCE

STAVEBNÍ ÚPRAVY KOMUNIKACE ULICE VÍTĚZNÁ - K ZŠ BĚŽECKÁ

K.Ú. A DOTČENÉ POZEMKY

SOKOLOV [560286]; 3421/116, 2444/3, 3421/113, 2517, 2874/26, 2874/48, 2874/23, 2874/24, 2874/67, 3421/117, 3421/112, 2509/20, 2509/1, 2511, 2514, 4088/1

REVIZE	ČÍSLO ZAKÁZKY	STUPEŇ PD	DATUM	ZODPOVĚDNÝ PROJEKTANT
	R169	DUR + DSP	3/2023	JAROSLAV ŠTÁDLER (ČKAIT 0301317)

PROJEKTANT ČÁSTI: ISONOE INVEST a.s., HOLUŠICKÁ 2221/3, 148 00 PRAHA 4 - CHODOV

KRESLIL: ZDENĚK CHUCHEL

ČÍSLO PARÉ:

FORMÁT VÝKRESU: A3 - ŠÍŘKA

MĚŘÍTKO:

ČÍSLO VÝKRESU: **C.1**

ČÁST PROJEKTOVÉ DOKUMENTACE: **C SITUAČNÍ VÝKRESY**

JMÉNO VÝKRESU: **SITUAČNÍ VÝKRES ŠIRŠÍCH VZTAHŮ**