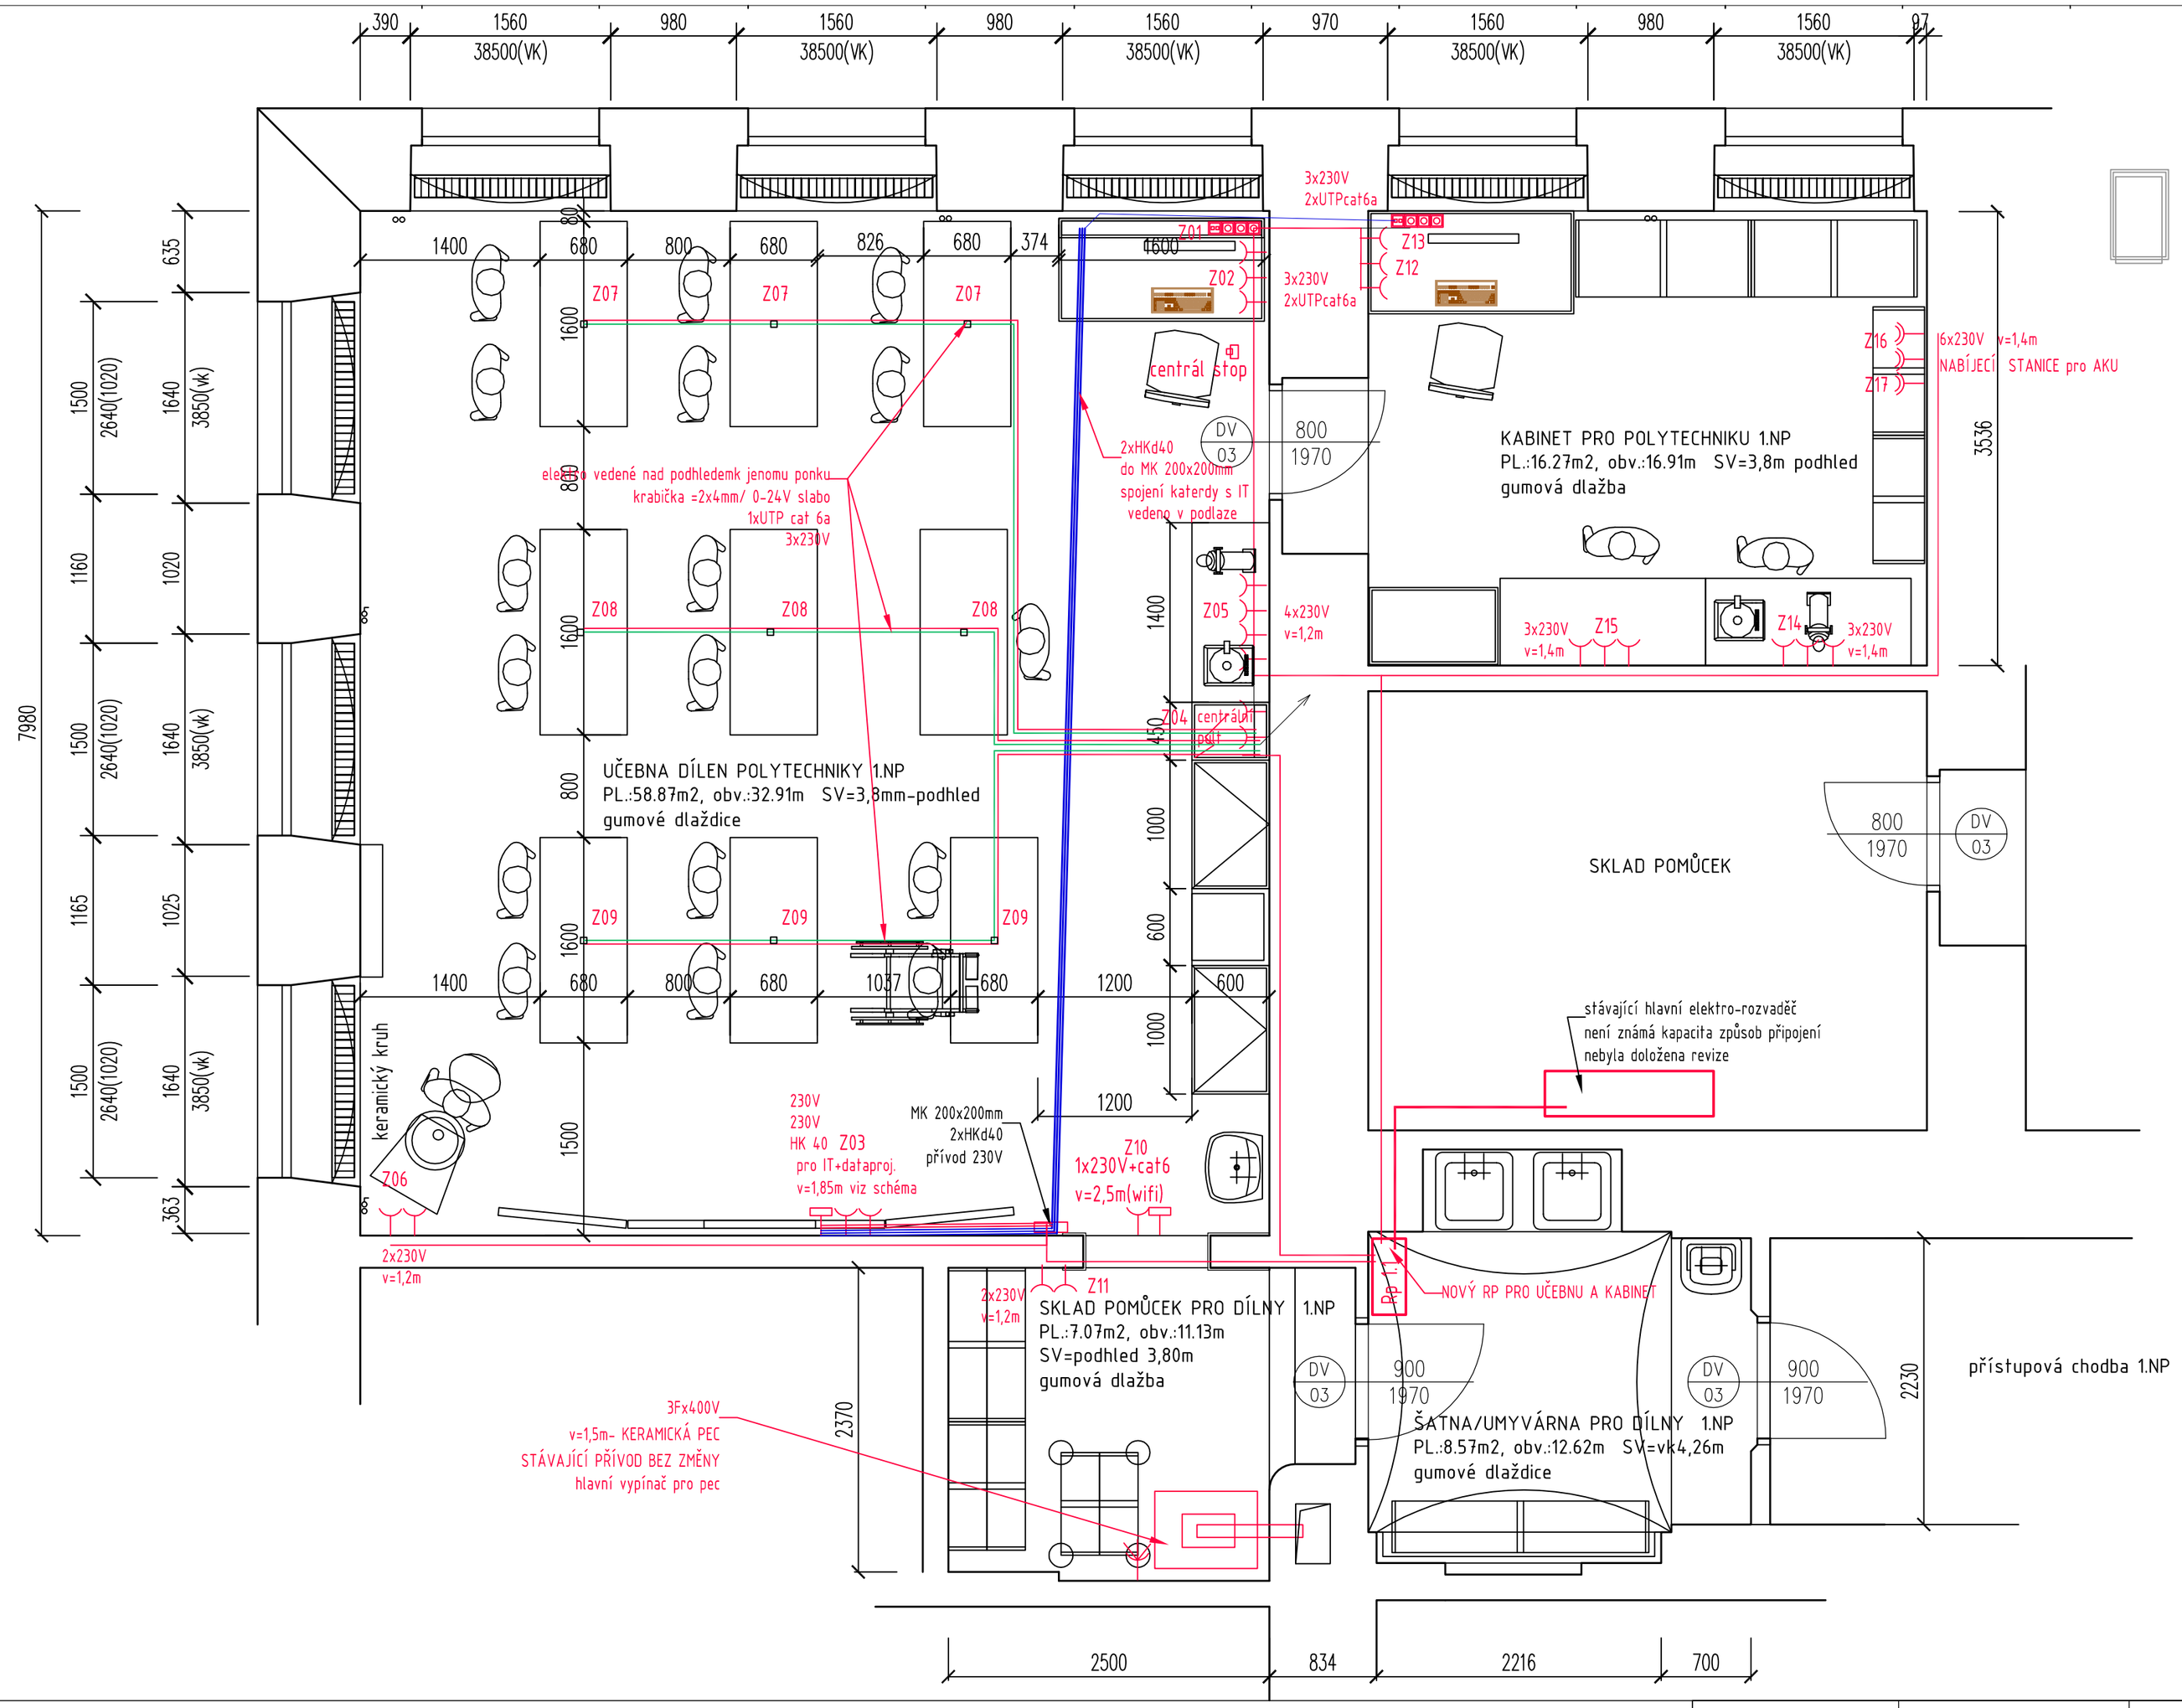

STŮL KABINET:
výklopná zásuvková lišta
2xUSB
3x 230V

UČ. KATEDRA:
výklopná zásuvková lišta 3x 230V
2xUSB UTPcat 6a/nebo dle objednatele
CENTRÁLNÍ PULT OVLÁDÁNÍ DO LAVIC
DODÁVKA U NÁBYTKU
slaboproud 1x2mm zámky/, 2x4mm=0-24mm

3x230V
1 data

slaboproudé rozvody elektro 1x2mm zámky/2x4mm 0-24V
internetové rozvody UTP cat 6a
silnoproudé rozvody elektro do lavic a zásuvek
silnoproudé rozvody pro elektr.venkovní rolety/žaluzie
nový přívodní kabel elektro z chodbového ER
RE 1.1., RE1.2. elektrorozvaděč učebny
tlačítko TOTAL STOP
zásuvka 230V

JEDNÁ SE O STAVEBNÍ ÚPRAVY STÁVAJÍCÍ STARÉ STAVBY
OBJEDNATELEM NEBYLY DOLOŽENY ŽÁDNÉ REVIZE ANI PŮVODNÍ DOKUMENTACE
PROJEKT PRO PROVEDENÍ A ZADÁNÍ STAVBY VYCHÁZÍ Z VIDITELNÝCH SKUTEČNOSTÍ
STAVEBNĚ TECHNICKÝ PRŮZKUM A SONDY NEMOHLY BÝT PROVEDENY Z DŮVODU
PLNOHODNOTNÉHO ZACHOVÁNÍ STÁVAJÍCÍHO PROVOZU

PŘI PROVÁDĚNÍ PRACÍ JE NUTNO UPRAVIT PROVEDENÍ DLE PŘÍSLUŠNÝCH ČSN A
STAVU KONSTRUKCÍ NA MÍSTĚ STAVBY

Projektoval: Radovan Lidák	Zodp. projekt.: Ing. Petr Plaňanský	Vypracoval: Ing. Radek Pupák
Kraj: Karlovarský	Obec: Sokolov	
Investor: MĚSTO SOKOLOV, ROKYCANOVA 1929, SOKOLOV 356 01 , IČ: 00259586		
Objekt: ZŠ ROKYCANOVA 258, SOKOLOV P.P.Č. 129, k.ú. SOKOLOV		

ELEKTRO EURON
spol. s r.o.
Zelená 1844/6,350 02 Cheb

Název stavby:
ZŠ ROKYCANOVA SOKOLOV
UČEBNA DÍLEN PRO POLYTECHNIKU 1.NP

Datum:	8/2021
Č. zakázky:	15-08-2021
Stupeň PD:	DSP
Měřítko: 1:40	Číslo výkresu: 2.

Obsah výkresu:
Půdorys elektroinstalace učebna dílen pro polytechniku