

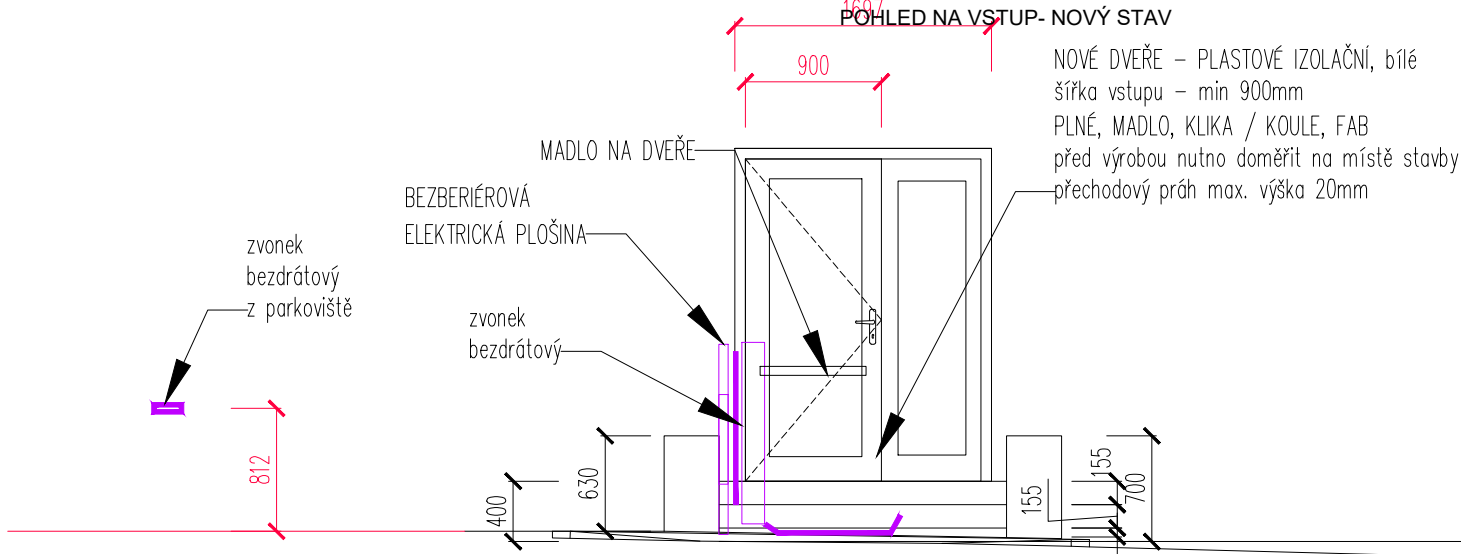
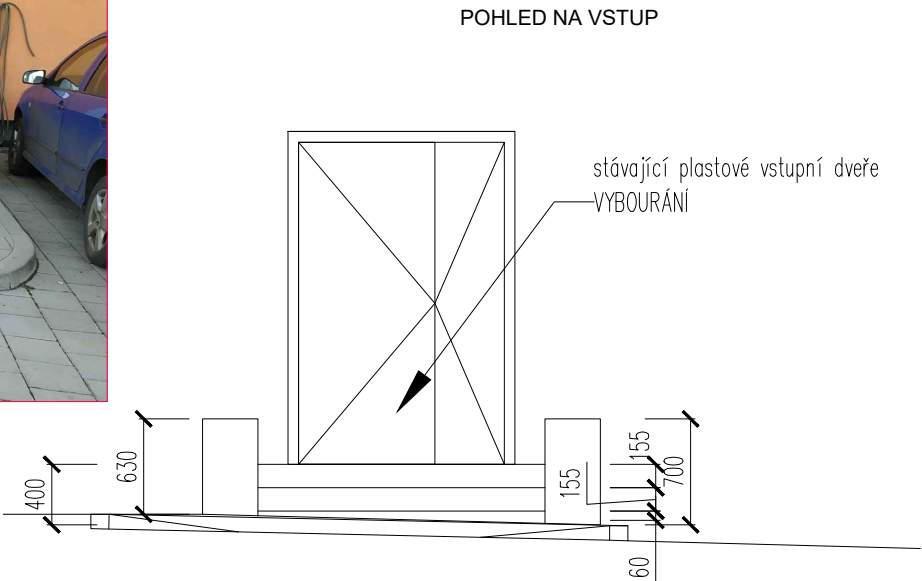





FOTO - STÁVAJÍCÍ STAV

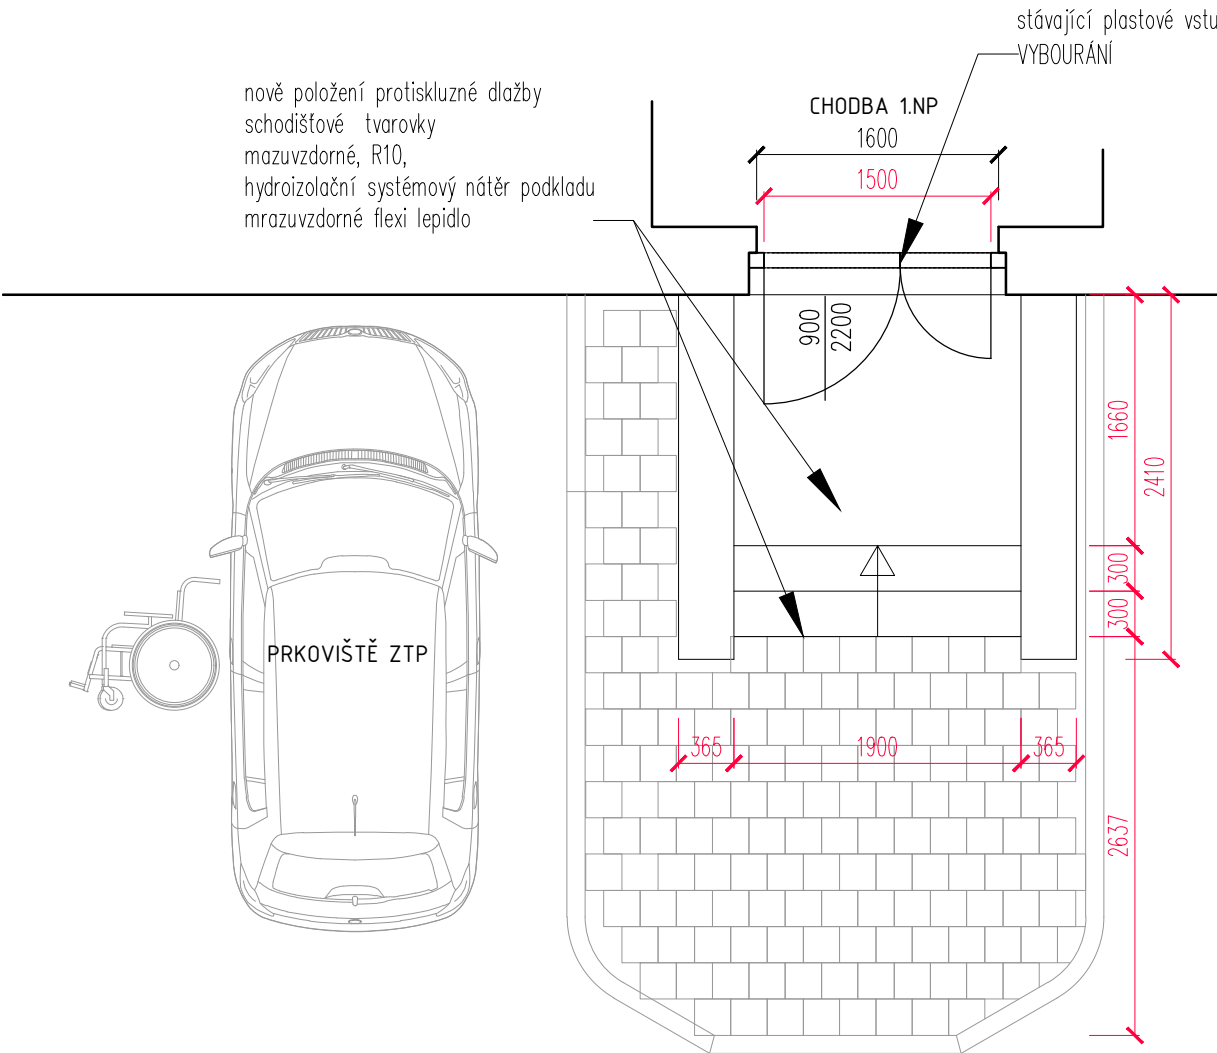

ŘEZ - VSTUP A VENKOVNÍ SCHODY

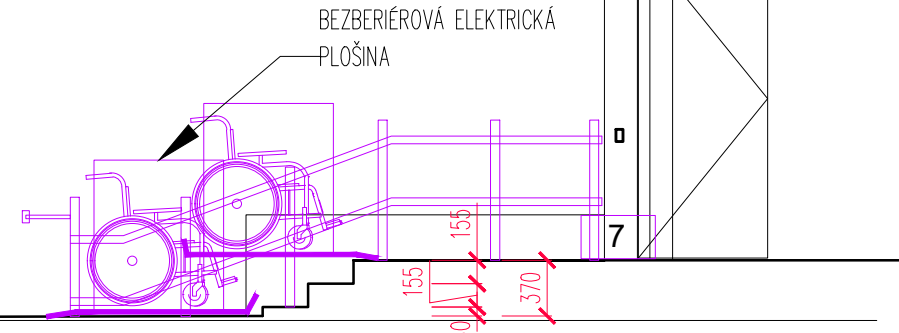

PŮDORYS - STÁVAJÍCÍ STAV

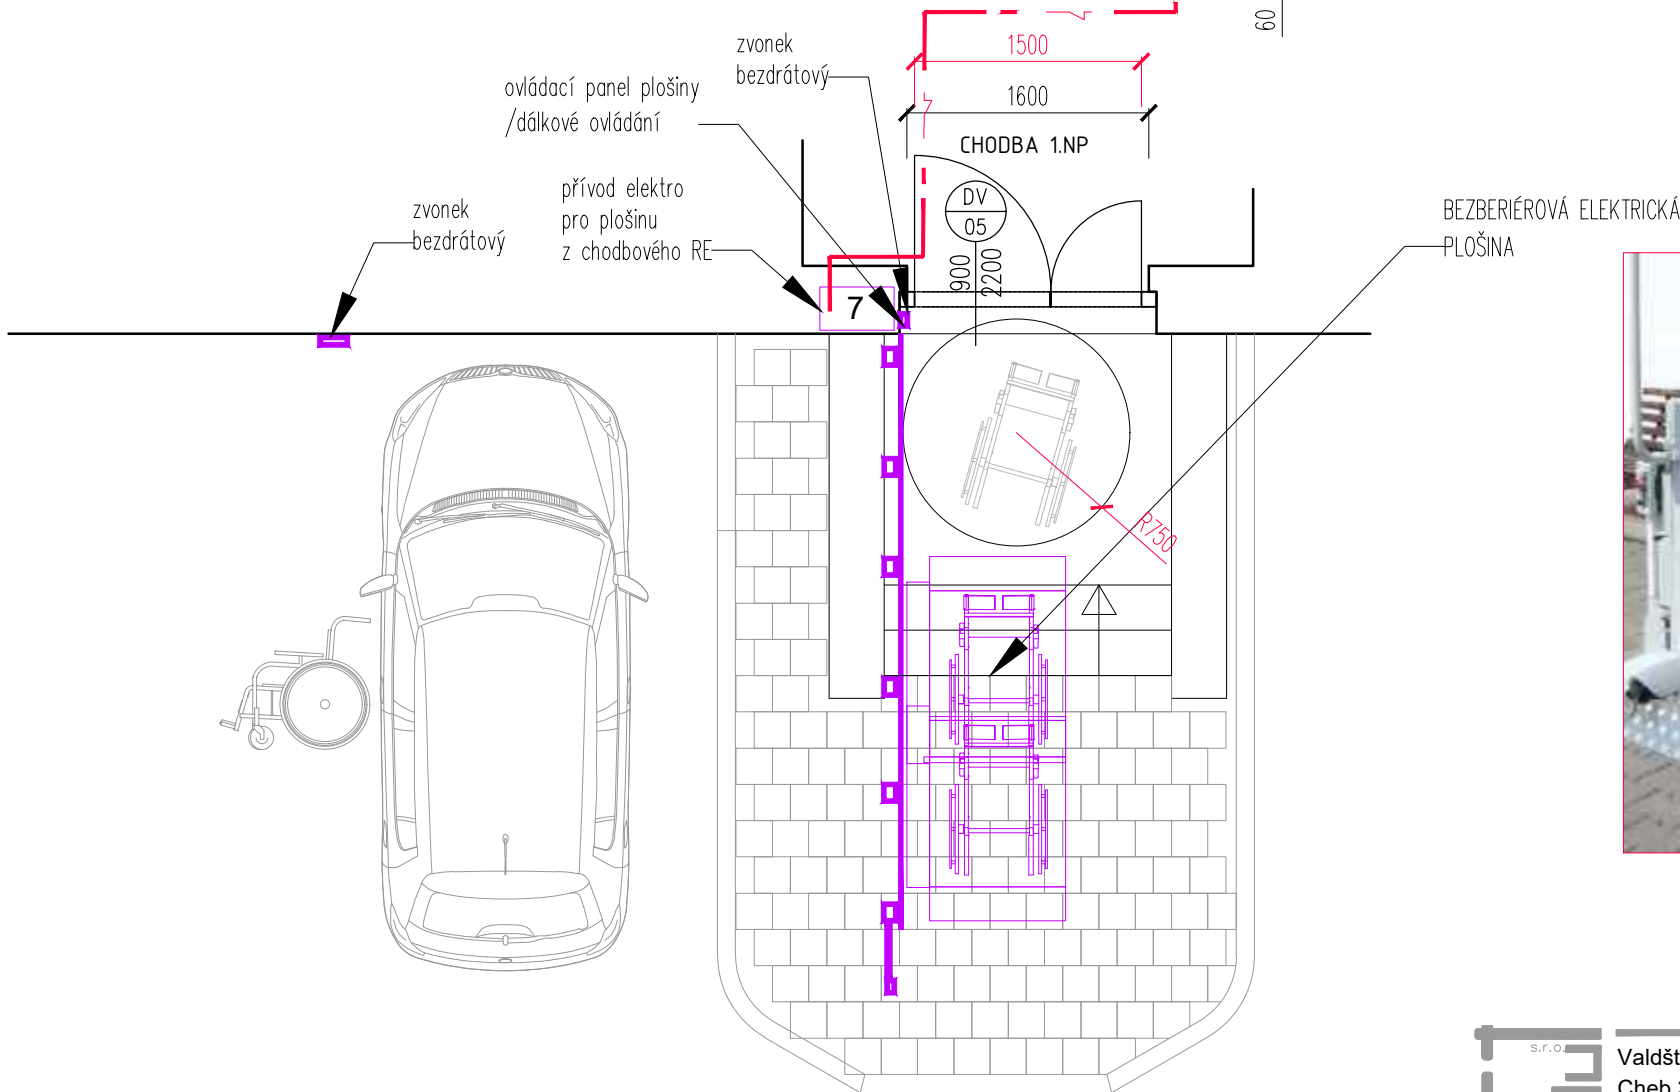

PŮDORYS- NOVÝ STAV



VZOROVÉ ŘEŠENÍ



FOTO - STÁVAJÍCÍ STAV

BEZBARIÉROVÝ POHYB V RÁMCI ŠKOLY ZAJIŠŤUJE :

- před objektem školy je situováno stávající parkoviště vyhrazené pro ZTP
- bezbariérový vstup je bude nově upraven z vnějšího schodiště - novou el. plošinou. Výrovní dokumentaci, dodávku a instalaci provede odborná firma zabývající se certifikovanými systémy pro bezbariéry.
- učebna je plně bezbariérová, přístupná z komunikačních chodeb 1.NP
- bezbariérové WC je navrženo nové v rámci těchto stavebních úprav v 1.NP
- pozn: el. plošina byla zvolena z důvodu nedostatku místa pro přistupovou rampu. nebylo možné dodržet požadavky ČSN a vyláskyč. 398/2009 Sb

<div>S. r. o.</div> <div>POPEL</div>	Valdštejnova 20 Cheb 350 02		zpracoval: odpovědný projektant			
			MgA. Hana Fischerová	MgA. Hana Fischerová ČKAIT č.a. 0301320 projektová činnost ve výstavbě		
	IČ: 291 22 571 tel: 739 327 270 artmodul@email.cz		zadavatel			
			MĚSTO SOKOLOV, ROKYCANOVA 1929 SOKOLOV 356 01 , IČ: 00259586			
akce:	ZŠ KŘÍŽÍKOVA SOKOLOV - PAVILON 2. STUPNĚ 1.NP				datum	č. paré
místo stavby	UČEBNA DÍLEN PRO POLYTECHNIKU 1.NP BEZBARIÉROVÉ WC, BEZBARIÉROVÝ PŘÍSTUP				06/2021	
objekt	ZŠ KŘÍŽÍKOVA 1916, SOKOLOV P.P.Č. 2436/58, k.ú. SOKOLOV				stupeň	DZS
část	BEZBARIÉROVÝ PŘÍSTUP, POHYB PO ŠKOLE				č.výkresu	
výkres	POHLEDY A ŘEZY- BEZBARIÉROVÝ VSTUP			měřítko	1:50	D1.1. 9