


LEGENDA NAVRHOVANÉ KONSTRUKCE, POLOHOPIS:

- OBRUBNÍK SILNIČNÍ – JEDNOVRSTVÝ Z VIBROLIS. BETONU, ROZMĚR 1,0/0,25/0,15m
- OBRUBNÍK SILNIČNÍ – JEDNOVRSTVÝ Z VIBROLIS. BETONU, ROZMĚR 1,0/0,25/0,15m
- OBRUBNÍK SILNIČNÍ PŘEJEZDOVÝ – JEDNOVRSTVÝ Z VIBROLISOVANÉHO BETONU, ROZMĚR 1,0/0,15/0,15m
- OBRUBNÍK CHODNÍKOVÝ – JEDNOVRSTVÝ Z VIBROLIS. BETONU, ROZMĚR 1,0/0,25/0,08 m
- ASFALTOVÝ POVRCH– ACO (ŽIVIČNÝ KRYT) NOVÉ. ASFALTOVÉ VOZOVKY
- BETONOVÁ ZATRAVŇOVACÍ DLAŽBA PARKOVIŠTĚ–STÁNÍ
BARVA:–přírodní
–V10b:–karamelová
- SJEZD PŘES CHODNÍK:
– POVRCH – ZÁMKOVÁ BETONOVÁ DL. ŠEDÁ, 20x10x6cm
– SKLADBA D2–D–1–V–PII, TŘÍDA BETONU XF4
- CHODNÍK PRO PĚŠÍ:
– POVRCH – ZÁMKOVÁ BETONOÁ DL. BAREVNÁ,20x10x6cm
– SKLADBA D2–D–1–CH, TŘÍDA BETONU XF4
- RELIÉFNÍ DLAŽBA:
POVRCH – ZÁMKOVÁ BETONOVÁ DLAŽBA, XF4
SKLADBA D2–D–1–CH,TŘÍDA BETONU XF4
- VODICÍ LINIE: BARVA PŘÍRODNÍ ŠEDÁ
– POVRCH – BETONOVÁ DLAŽBA 20/20/6(8)cm XF4
S VÝSTUPKY 0 VÝŠCE 5mm a s roztečí 5mm
- VODOROVNÉ DOPRAVNÍ ZNAČENÍ

| VYTYČOVACÍ BODY | | | | VYTYČOVACÍ BODY | | | |
|-----------------|---------------|----------------|---------------|--------------------|------|---------------|----------------|
| OSA KOMUNIKACE | | | | HRANY OBRUB | | | |
| VB01 | X: -865774.27 | Y: -1014665.09 | Z: 000 452.00 | ZAČÁTEK ÚSEKU | VB06 | X: -865769.86 | Y: -1014673.79 |
| VB02 | X: -865778.23 | Y: -1014674.27 | Z: 000 451.78 | STANIČENÍ 0.010 km | VB07 | X: -865783.66 | Y: -1014667.91 |
| VB03 | X: -865782.19 | Y: -1014683.45 | Z: 000 451.24 | STANIČENÍ 0.020 km | VB08 | X: -865775.40 | Y: -1014686.64 |
| VB04 | X: -865786.16 | Y: -1014692.64 | Z: 000 450.64 | STANIČENÍ 0.030 km | VB09 | X: -865785.97 | Y: -1014699.79 |
| VB05 | X: -865788.73 | Y: -1014698.60 | Z: 000 450.25 | KONEC ÚSEKU | VB10 | X: -865795.62 | Y: -1014695.63 |

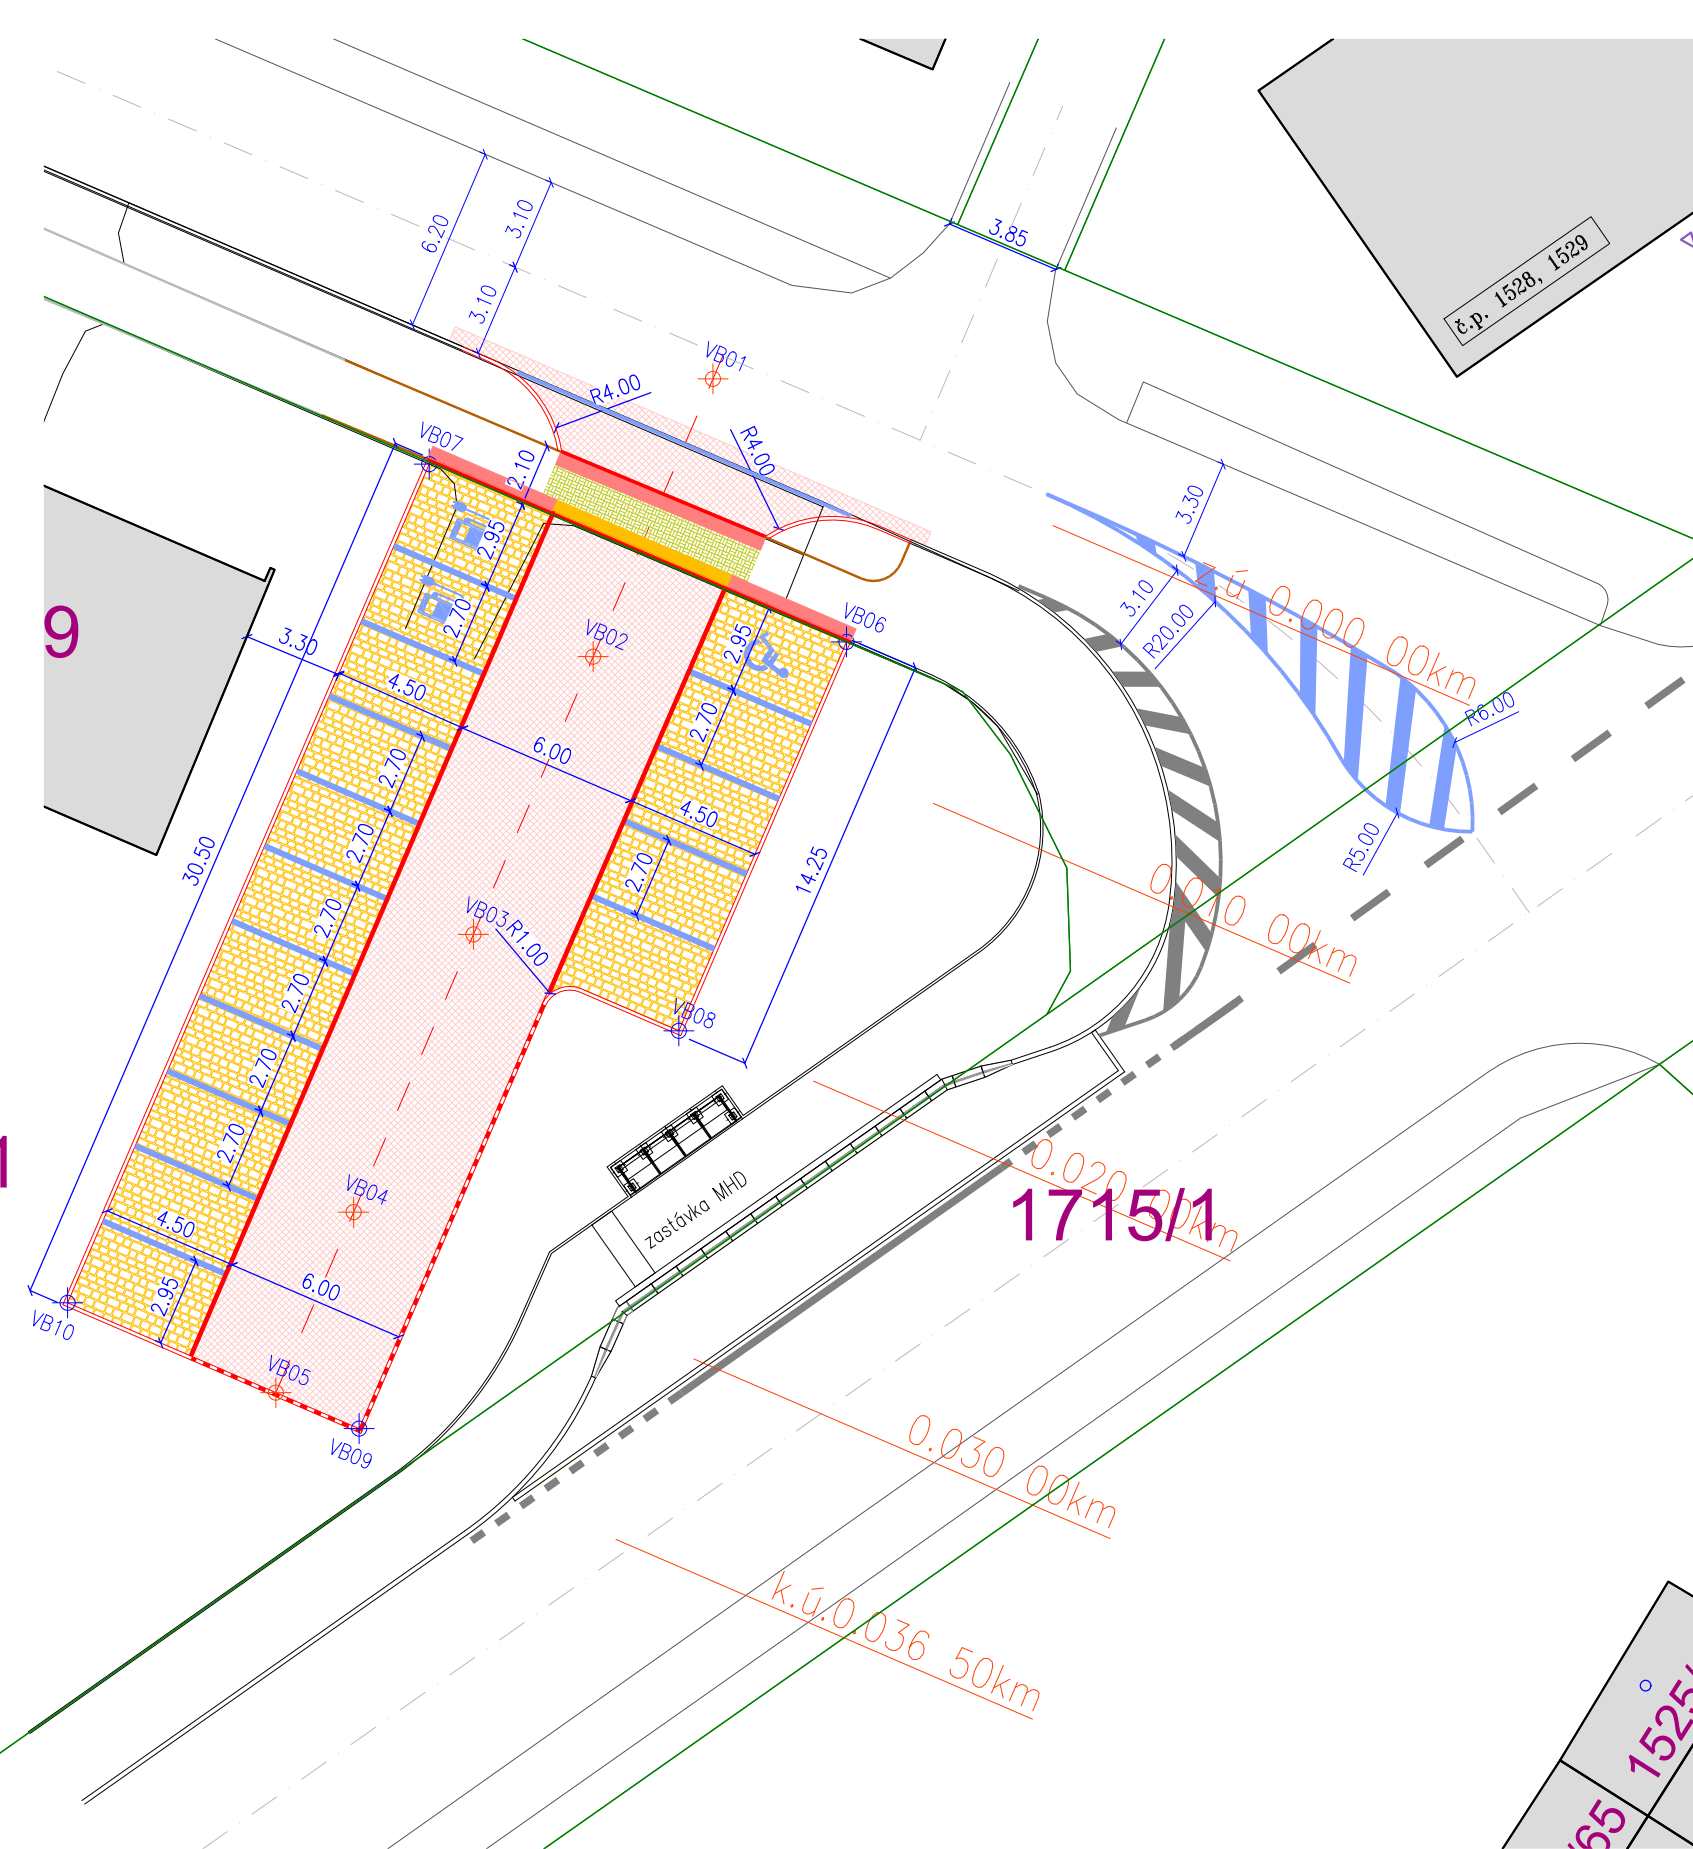

SPOLEČNOST

MESSOR s.r.o., JANA ŠVERMY 11, 432 01 KADAŇ
IČ:287 38 217,DÍČ:CZ28738217
SPOLEČNOST ZAPSANÁ U KRAJSKÉHO SOUDU V ÚSTÍ NAD LABEM ODDÍL C, VLOŽKA 29648
mob.: 607 604 304, e-mail: info@messor.cz, webhttp://www.messor.cz
PROJEKTY DOPRAVNÍCH A INŽENÝRSKÝCH STAVEB, TECHNICKÉ DOZORY, INŽENÝRSKÁ ČINNOST



RAZÍTKO:

PARÉ:

ZMĚNA: (VE FORMÁTU ČÍSLO, DATUM, POPIS)

1.

NÁZEV STAVBY:

VYBUDOVÁNÍ PARKOVIŠTĚ
V UL. HORNICKÁ,
SOKOLOV
k.ú. SOKOLOV /752223/

ZODPOVĚDNÝ PROJEKTANT:

Ing. Marek RAPANT

PROJEKTANT:

Vladimír ČECHURA

AUTORIZACE:

ČESKÁ KOMORA AUTORIZOVANÝCH INŽENÝRŮ A TECHNIKŮ ČINNÝCH VE VÝSTAVBĚ
OBOR: DOPRAVNÍ STAVBY NEKOLEJOVÁ DOPRAVA – ČÍSLO AUTORIZACE: 03 01 522

PROFESE:

DOPRAVNÍ STAVBA

ČÍSLO ZAKÁZKY:

20052

DATUM:

12 /2020

STUPEŇ PROJEKTOVÉ DOKUMENTACE:

K PROVÁDĚNÍ STAVBY DPS (příloha 13 k vyhlášce č.499/2006Sb)

INVESTOR:

MĚSTO SOKOLOV
ROKYCANOVA 1929
356 01 SOKOLOV
IČ:00259586

OBJEKT:

KÓTOVÁNO V:

m

MĚŘÍTKO:

1:500

FORMÁT:

A1

NÁZEV VÝKRESU:

SOUŘADNICE HLAVNÍCH
BODŮ
S0100 OBJEKTY POZEMNÍCH
KOMUNIKACÍ

ČÍSLO VÝKRESU:

D.1.1.2.
h)