




ROZMĚRY STOŽÁRU KL6
M 1:25

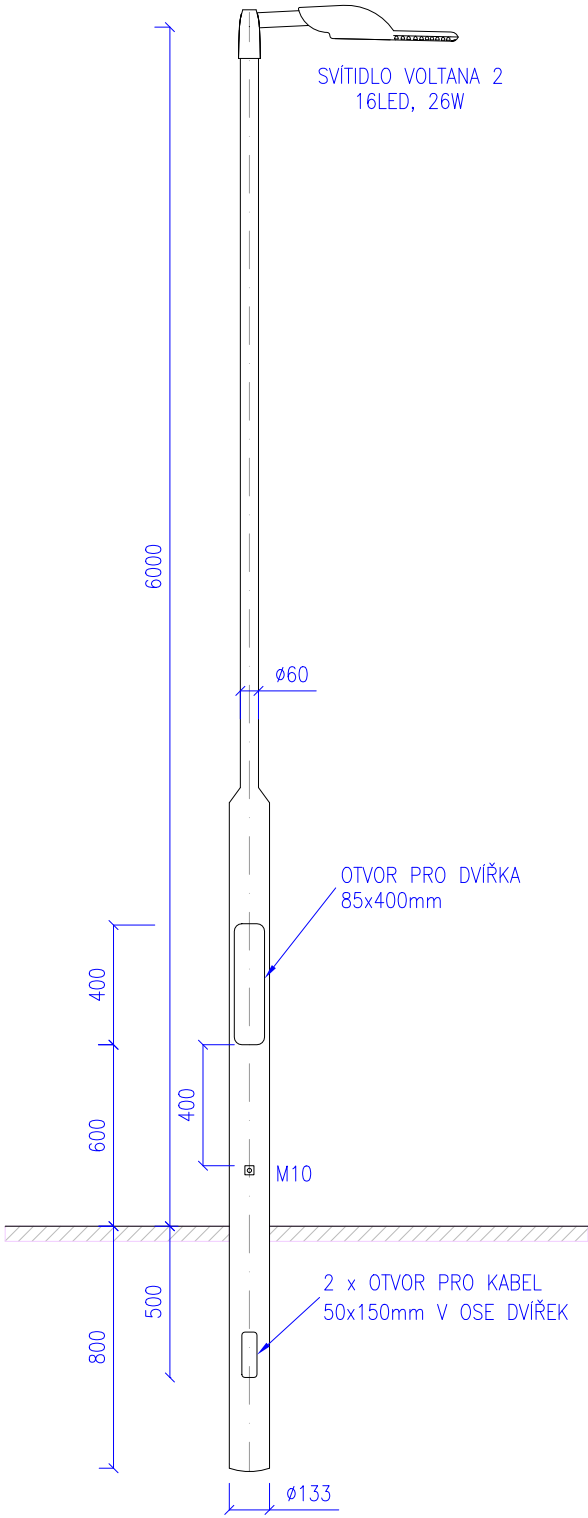

PŘÍČNÝ ŘEZ ZÁKLADEM STOŽÁRU VO
M 1:25

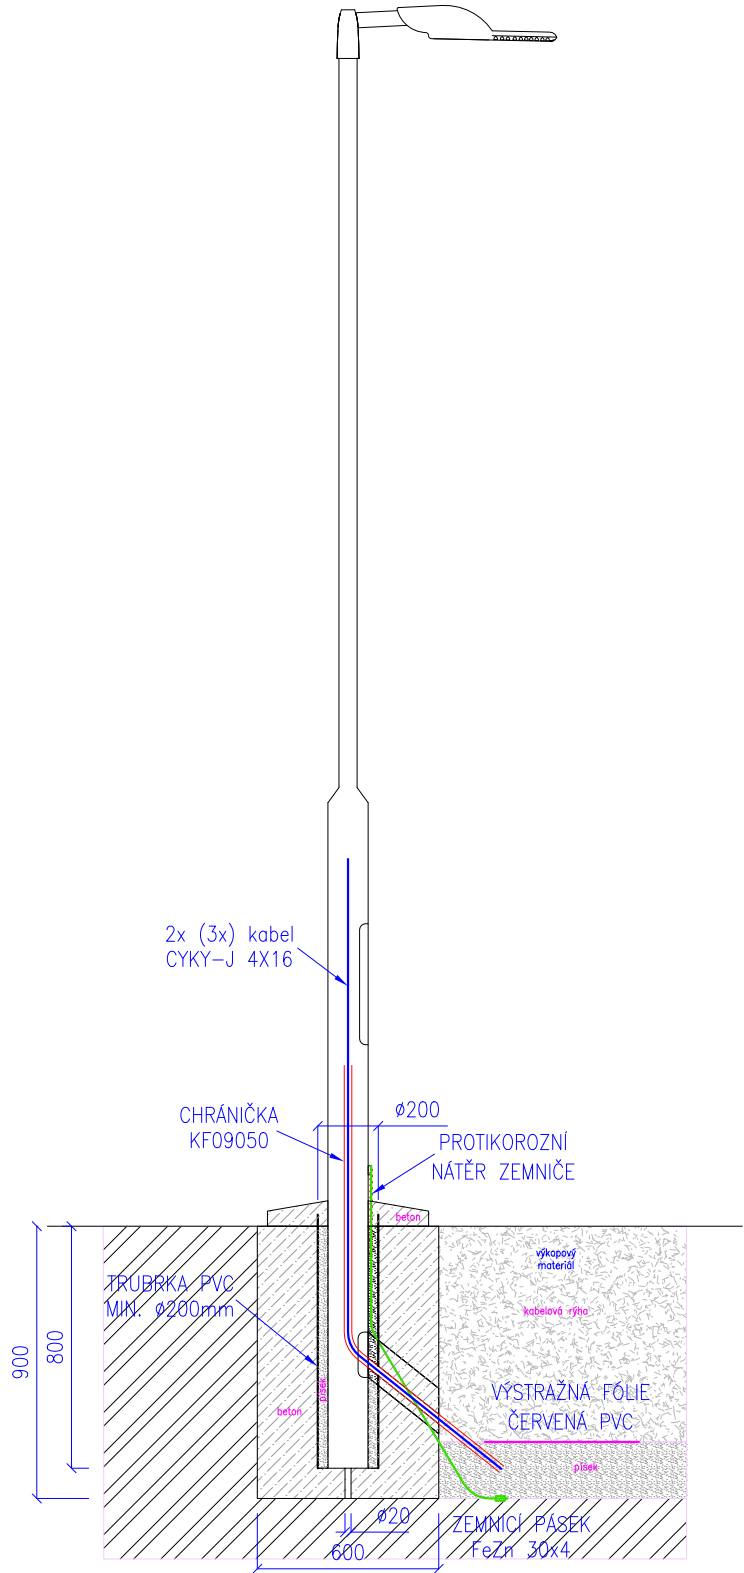


PŘÍČNÝ ŘEZ KABELOVOU RÝHOU
ULOŽENÍ KABELU VE VOLNÉM TERÉNU
KRYTÍ 700mm
M 1:25

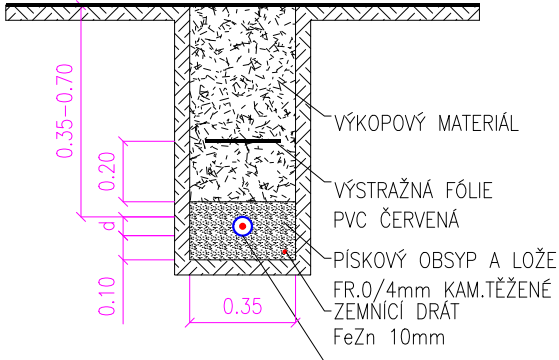


Pozn: hloubka 0,7m kabely bez ochtany
proti mechanickému poškození

PŘÍČNÝ ŘEZ KABELOVOU RÝHOU
ULOŽENÍ KABELU VE VOZOVCE
KRYTÍ 1200mm
M 1:25

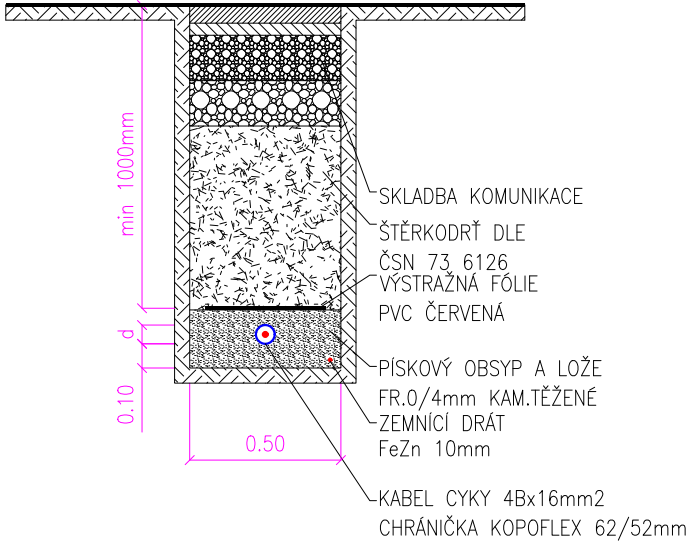

PŘÍČNÝ ŘEZ KABELOVOU RÝHOU
ULOŽENÍ KABELU V CHODNÍKU
KRYTÍ 500mm
M 1:25

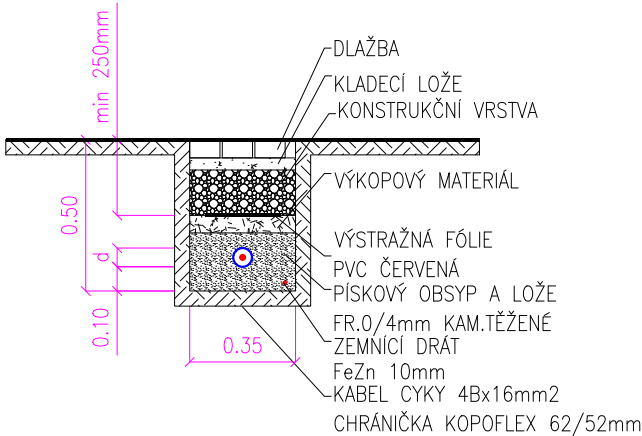

SPOLÉČNOST
MESSOR s.r.o., JANA ŠVERMY 11, 432 01 KADAŇ
IČ:287 38 217,DIČ:CZ28738217
SPOLÉČNOST ZAPSANÁ U KRAJSKÉHO SOUDU V ÚSTÍ NAD LABEM ODDÍL C, VLOŽKA 29648
mob.: 607 604 304, e-mail: info@messor.cz, web:http://www.messor.cz
PROJEKTY DOPRAVNÍCH A INŽENÝRSKÝCH STAVEB, TECHNICKÉ DOZORY, INŽENÝRSKÁ ČINNOST



RAZÍTKO: PARÉ:

ZMĚNA: (VE FORMÁTU ČÍSLO, DATUM, POPIS)

1.

NÁZEV STAVBY:

VYBUDOVÁNÍ PARKOVIŠTĚ
V UL. HORNICKÁ,
SOKOLOV

k.ú. SOKOLOV /752223/

ZODPOVĚDNÝ PROJEKTANT:

Ing. Marek RAPANT

PROJEKTANT:

Vladimír ČECHURA

AUTORIZACE:

ČESKÁ KOMORA AUTORIZOVANÝCH INŽENÝRŮ A TECHNIKŮ ČINNÝCH VE VÝSTAVBĚ

OBOR: DOPRAVNÍ STAVBY NEKOLEJOVÁ DOPRAVA – ČÍSLO AUTORIZACE: 03 01 522

PROFESE:

DOPRAVNÍ STAVBA

ČÍSLO ZAKÁZKY:

20052

DATUM:

12 /2020

STUPEŇ PROJEKTOVÉ DOKUMENTACE:

K PROVÁDĚNÍ STAVBY DPS (příloha 13 k vyhlášce č.499/2006sb)

INVESTOR:

MĚSTO SOKOLOV

ROKYCANOVA 1929

356 01 SOKOLOV

IČ:00259586

OBJEKT:

SO400 KABELOVÁ TRASA NN A STOŽÁRY VO

KÓTOVANO V:

m

MĚŘÍTKO:

1:25

FORMÁT:

A3

NÁZEV VÝKRESU:

DETAILY OBJEKTŮ

SO400 ELEKTRO A SDĚLOVACÍ

KABELY

ČÍSLO VÝKRESU:

D.1.4.2.

b)