

LEGENDA OBRYSY, HRANICE:

- POLOHOPIS – ZAMĚŘENÍ GEODET
- OSA KOMUNIKACE UVNITŘ/MIMO PROJEKT

LEGENDA STÁVAJÍCÍCH INŽENÝRSKÝCH SÍTÍ:

- SDĚLOVACÍ KABELY CETIN
- PODZEMNÍ VEDENÍ NN DO 1 kV–ČEZ Distribuce
OP 1m od krajního vodiče po obou stranách
- NADZEMNÍ VEDENÍ VN DO 35 kV–ČEZ Distribuce
OP 10m od krajního vodiče po obou stranách
- PLYNOVOD NTL, GRIDSERVICES
- OCHRANA VEDENÍ NN, CETIN:
Uložení vedení pod parkovištěm do dělené chráničky
a provedení obetonování. Přesah ochrání 1m
na každou stranu. Včetně příložení rezervní chráničky.



Pozn.: zákres inženýrských sítí je orientační a s mírou přesnosti kterou poskytl jejich provozovatel. Před zahájením stavebních prací je zhotovitel povinen nechat si provést přesné vytýčení přímo na stavbě.

LEGENDA NAVRHOVANÉ KONSTRUKCE, POLOHOPIS:

- OBRUBNÍK SILNIČNÍ – JEDNOVRSTVÝ Z VIBROLIS.
BETONU, ROZMĚR 1,0/0,25/0,15m
- OBRUBNÍK SILNIČNÍ – JEDNOVRSTVÝ Z VIBROLIS.
BETONU, ROZMĚR 1,0/0,25/0,15m
OBRUBY OSAZOVAT S ROZESTUPY 3–5 cm OD SEBE
- OBRUBNÍK SILNIČNÍ PŘEJEZDOVÝ – JEDNOVRSTVÝ Z
VIBROLISOVANÉHO BETONU, ROZMĚR 1,0/0,15/0,15m
- OBRUBNÍK CHODNÍKOVÝ – JEDNOVRSTVÝ Z VIBROLIS.
BETONU, ROZMĚR 1,0/0,25/0,08 m
– S KALUDRA DZ-D-1-CH, TŘÍDA BETONU XF4
- RELIÉFNÍ DLAŽBA:
POVRCH – ZÁMKOVÁ BETONOVÁ DLAŽBA, XF4
SKLADBA D2-D-1-CH, TŘÍDA BETONU XF4
- VODICÍ LINIE: BARVA PŘÍRODNÍ ŠEDÁ

LEGENDA VEŘEJNÉHO OSVĚTLENÍ:

- LAMPA VO, STÁVAJÍCÍ
- LAMPA VO, VÝŠKA 6 m, DÉLKA VÝLOŽNÍKU 1m
SVÍTIDLO 26 W / 16 LED, 500 mA
- NOVÝ KABELOVÝ ROZVOD VO DÉLKY 38,5m,
KABEL AYKY 4x25mm + ZEMNÍČÍ
DRÁT FeZn 10 ULOŽENO V CHRÁNIČCE DN63 – KOPOFLEX
NA P.Č. 2226/1 – 28,26, P.Č. 2250 – 7,57m
P.Č. 1715/1 – 2,4m

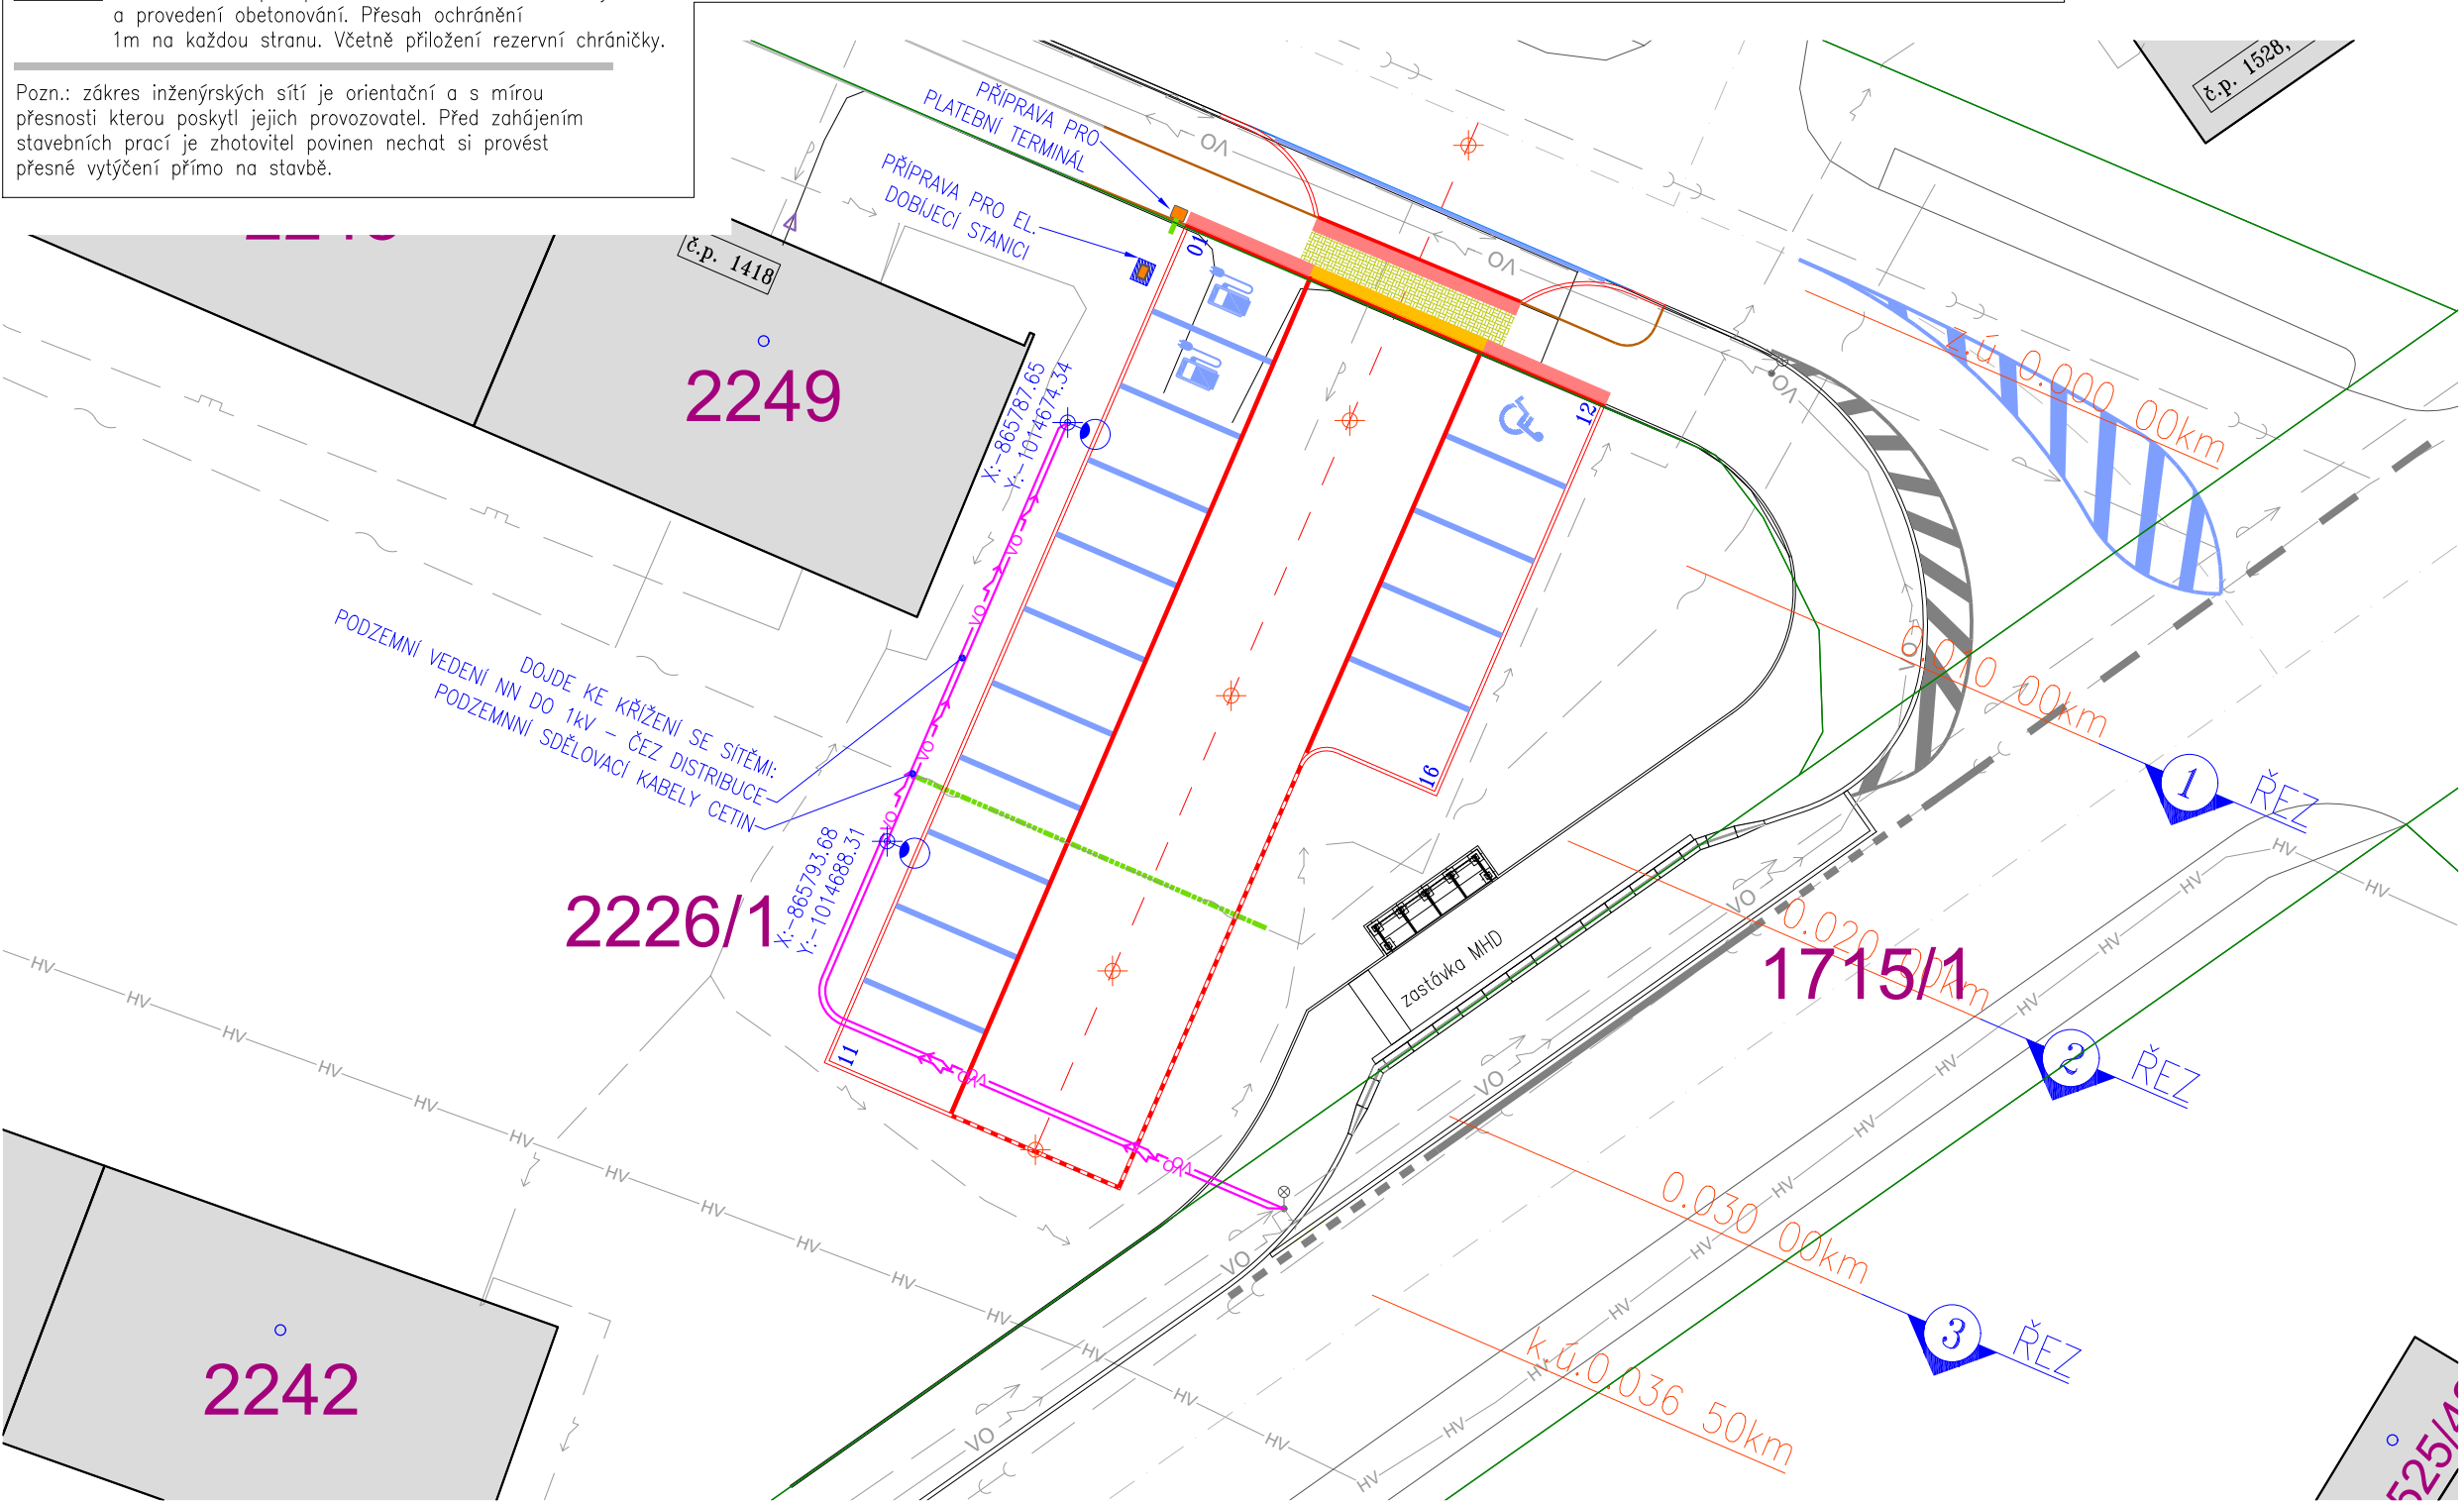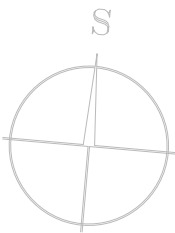

SPOLÉČNOST

MESSOR s.r.o., JANA ŠVERMY 11, 432 01 KADAŇ
IČ:287 38 217,DIČ:CZ28738217
SPOLÉČNOST ZAPSANÁ U KRAJSKÉHO SOUDU V ÚSTÍ NAD LABEM ODDÍL C, VLOŽKA 29648
mob.: 607 604 304, e-mail: info@messor.cz, web:http://www.messor.cz
PROJEKTY DOPRAVNÍCH A INŽENÝRSKÝCH STAVEB, TECHNICKÉ DOZORY, INŽENÝRSKÁ ČINNOST

MESSOR

PROJEKČNÍ KANCELÁŘ

RAZÍTKO:

PARÉ:

ZMĚNA: (VE FORMÁTU ČÍSLO, DATUM, POPIS)
1.

NÁZEV STAVBY:
VYBUDOVÁNÍ PARKOVIŠTĚ
V UL. HORNICKÁ,
SOKOLOV
k.ú. SOKOLOV /752223/

ZODPOVĚDNÝ PROJEKTANT: Ing. Marek RAPANT

PROJEKTANT: Vladimír ČECHURA

AUTORIZACE:
ČESKÁ KOMORA AUTORIZOVANÝCH INŽENÝRŮ A TECHNIKŮ ČINNÝCH VE VÝSTAVBĚ
OBOR: DOPRAVNÍ STAVBY NEKOLEJOVÁ DOPRAVA – ČÍSLO AUTORIZACE: 03 01 522
PROFESE: DOPRAVNÍ STAVBA

ČÍSLO ZAKÁZKY: 20052

DATUM: 12 /2020

STUPEŇ PROJEKTOVÉ DOKUMENTACE:
K PROVÁDĚNÍ STAVBY DPS (příloha 13 k vyhlášce č.499/2006Sb)

INVESTOR: MĚSTO SOKOLOV
ROKYCANOVA 1929
356 01 SOKOLOV
IČ:00259586

OBJEKT: SO400 KABELOVÁ TRASA NN A STOŽÁRY VO
KÓTOVANO V: m

MĚŘITKO: 1:250

FORMÁT: A3

NÁZEV VÝKRESU: SITUACE VEŘEJNÉHO OSVĚTLENÍ
SO400 ELEKTRO A SDĚLOVACÍ KABELY

ČÍSLO VÝKRESU: D.1.4.2.
a)