



BÝVALÉ OBJEKTY ČD na p. č. 810 a p. č. 808


ŘEZ D-D'

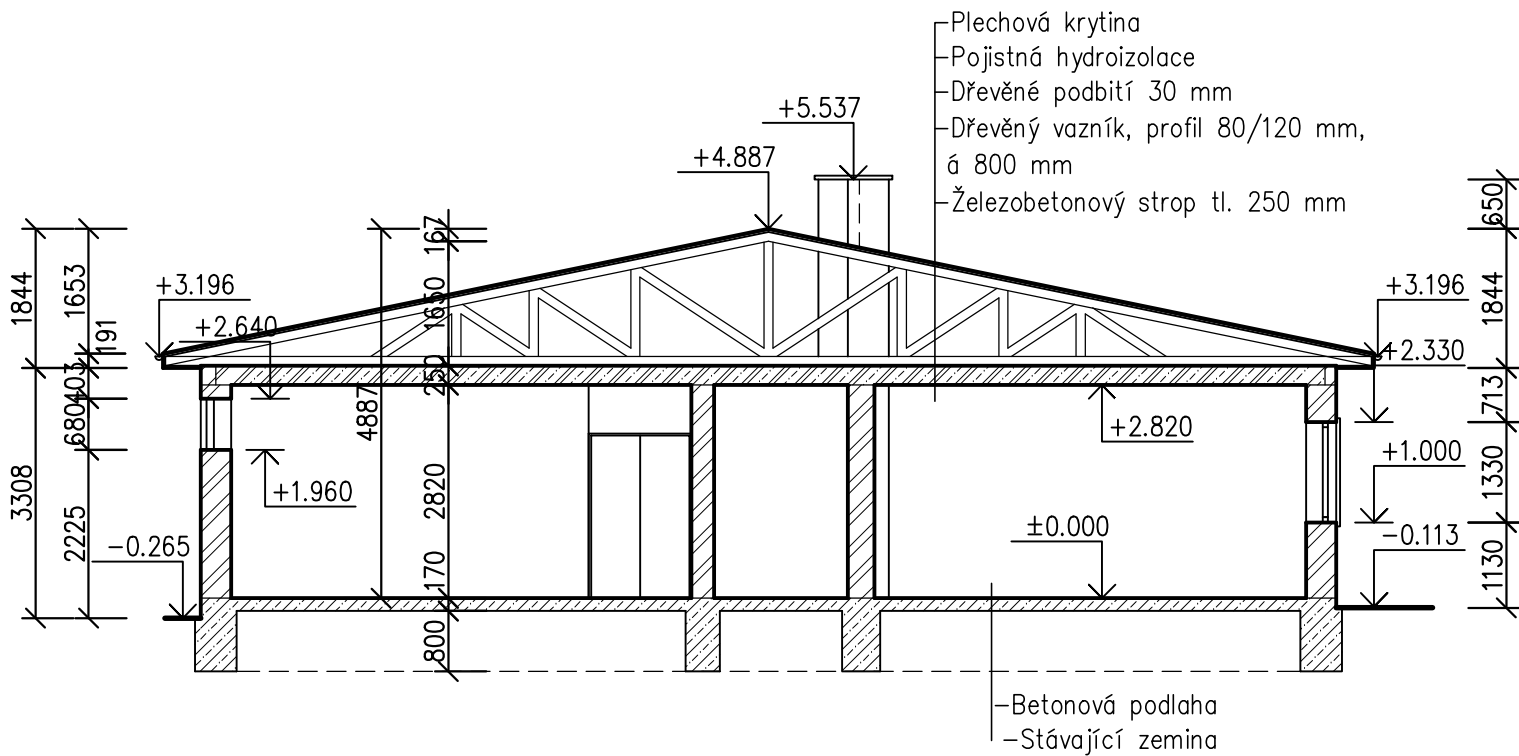

ŘEZ F-F'

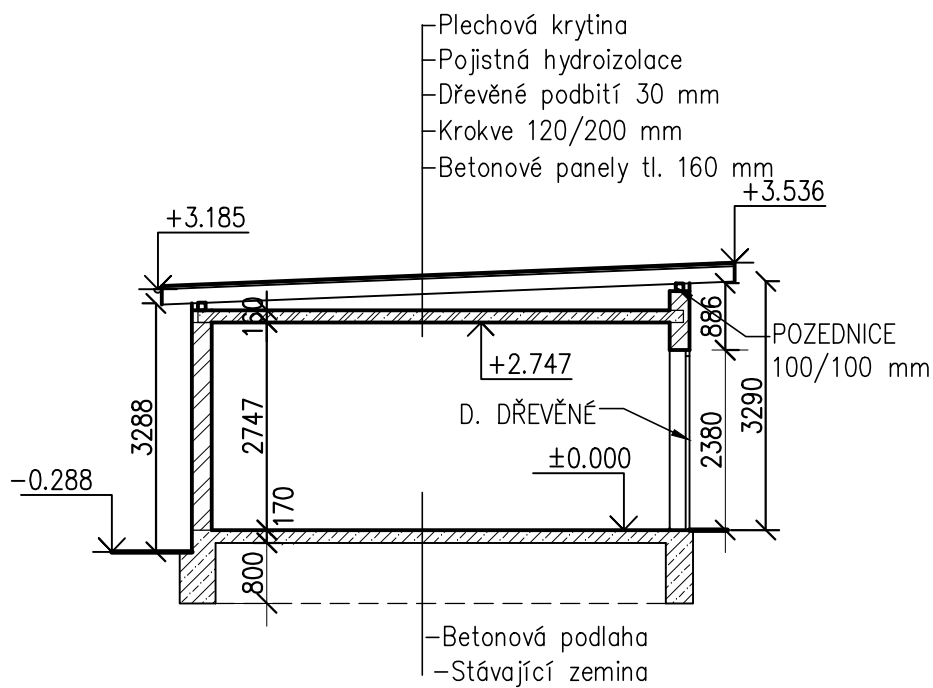

ŘEZ E-E'

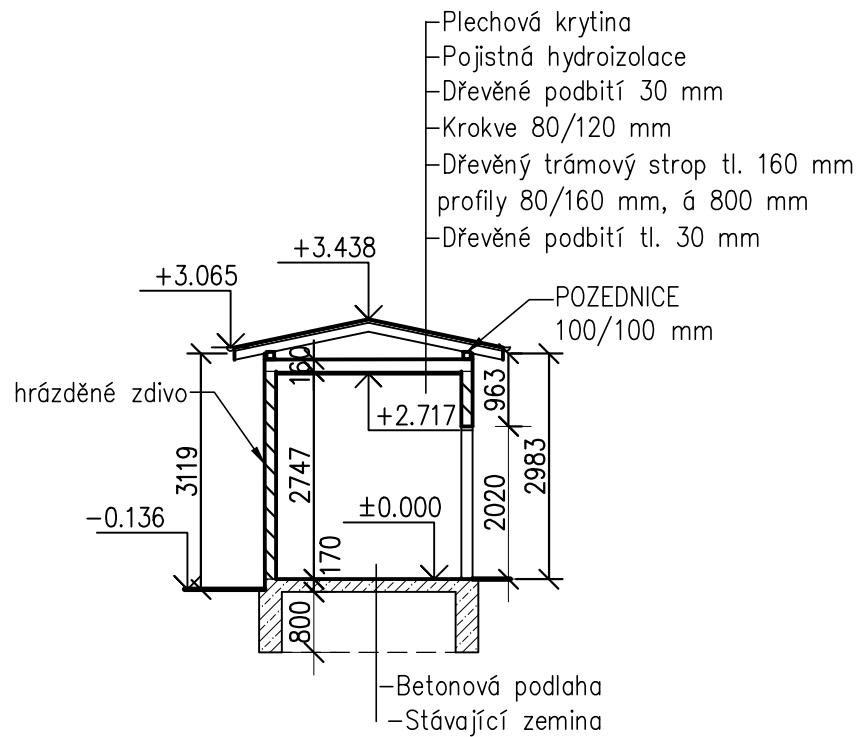


LEGENDA MATERIÁLŮ

- CIHELNÉ ZDIVO (včetně omítek)
- PROSTÝ BETON
- ŽELEZOBETON

Index	Datum	Popis změny	Zprac.

PROJEKTOVÁ DOKUMENTACE BOURACÍCH PRACÍ

GENERÁLNÍ PROJEKTANT	SUDOP Project Plzeň a.s., Plachého 1007/35, Plzeň 301 00	 <div>SUDOP Project Plzeň a.s. projekty, engineering, stavby Plachého 35, 301 00 PLZEŇ Tel.: 377 328 108, Fax 377 328 107 E-mail: sudop@sudop-plzen.cz</div>		
ODPOVĚDNÝ PROJ. STAVBY	T. NOVOTNÝ, DIŠ.			
ODPOVĚDNÝ PROJ. STAV.OBJ.	T. NOVOTNÝ, DIŠ.			
VYPRACOVAL	B.ŠIKOVÁ			
KONTROLOVAL	T. NOVOTNÝ, DIŠ.			
MÍSTO STAVBY	Sokolov, Nádražní ulice			
INVESTOR	Město Sokolov			
AKCE:		ČÍSLO ZAKÁZKY	520-19-3	KOPIE Č.
Demolice bývalých objektů ČD na p. č. 810 a p. č. 808 v k. ú. Sokolov		DATUM	08/2019	
		FORMÁT	2 x A4	
		ČÁST DOKUMENTACE	D	
OBSAH:	ŘEZ D - D', E - E', F - F'	MĚŘÍTKO	ČÍSLO VÝKRESU	
		1:100	05	