



SITUACE ŠIRŠÍCH VZTAHŮ

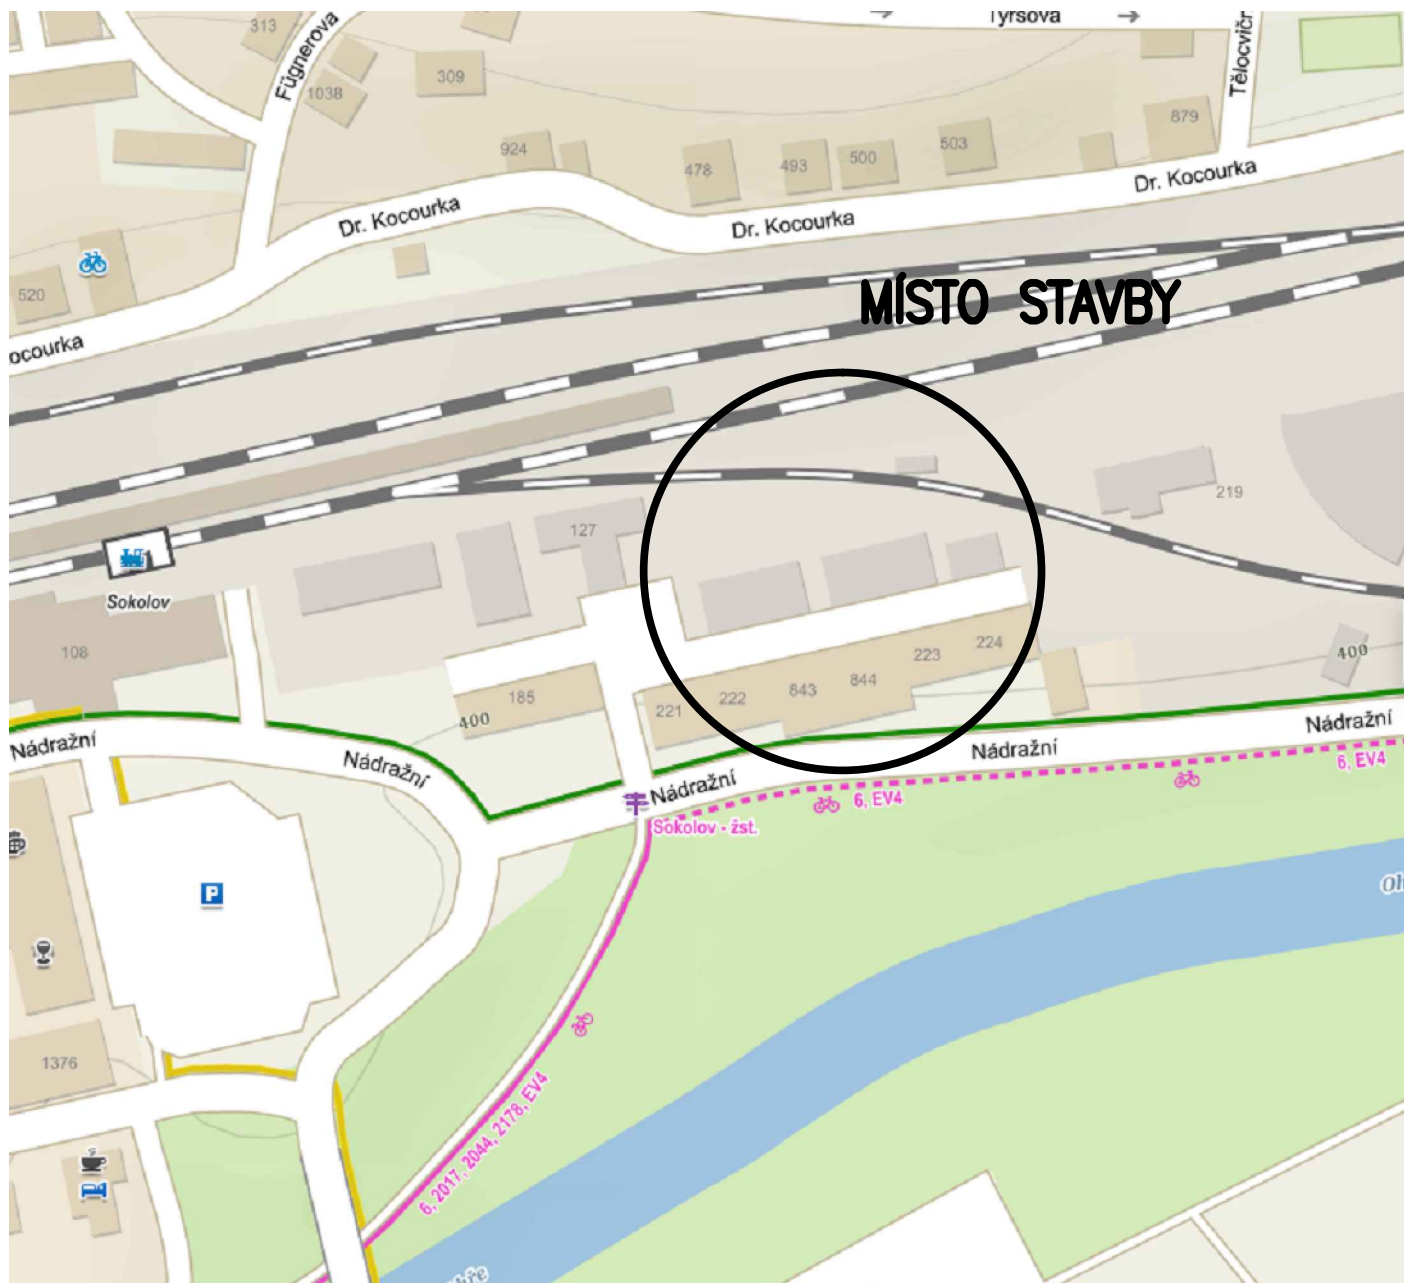

Index	Datum	Popis změny	Zprac.

PROJEKTOVÁ DOKUMENTACE BOURACÍCH PRACÍ

GENERÁLNÍ PROJEKTANT	SUDOP Project Plzeň a.s., Plachého 1007/35, Plzeň 301 00	 SUDOP Project Plzeň a.s. projekty, engineering, stavby Plachého 35, 301 00 PLZEŇ Tel.: 377 328 108, Fax 377 328 107 E-mail: sudop@sudop-plzen.cz
ODPOVĚDNÝ PROJ. STAVBY	T. NOVOTNÝ, DIŠ.	
ODPOVĚDNÝ PROJ. STAV.OBJ.	T. NOVOTNÝ, DIŠ.	
VYPRACOVAL	B. ŠÍKOVÁ	
KONTROLOVAL	T. NOVOTNÝ, DIŠ.	
MÍSTO STAVBY	Sokolov	
INVESTOR	Město Sokolov	
AKCE: Demolice bývalých objektů ČD na p. č. 810 a p. č. 808 v k. ú. Sokolov		ČÍSLO ZAKÁZKY 520-19-3-1
OBSAH: SITUACE ŠIRŠÍCH VZTAHŮ		DATUM 07/2019
		FORMÁT 1 x A4
		ČÁST DOKUMENTACE C1
		MĚŘÍTKO ČÍSLO VÝKRESU
		-
		KOPIE Č.