



BÝVALÉ OBJEKTY ČD na p. č. 810 a p. č. 808

POHLED ZÁPADNÍ

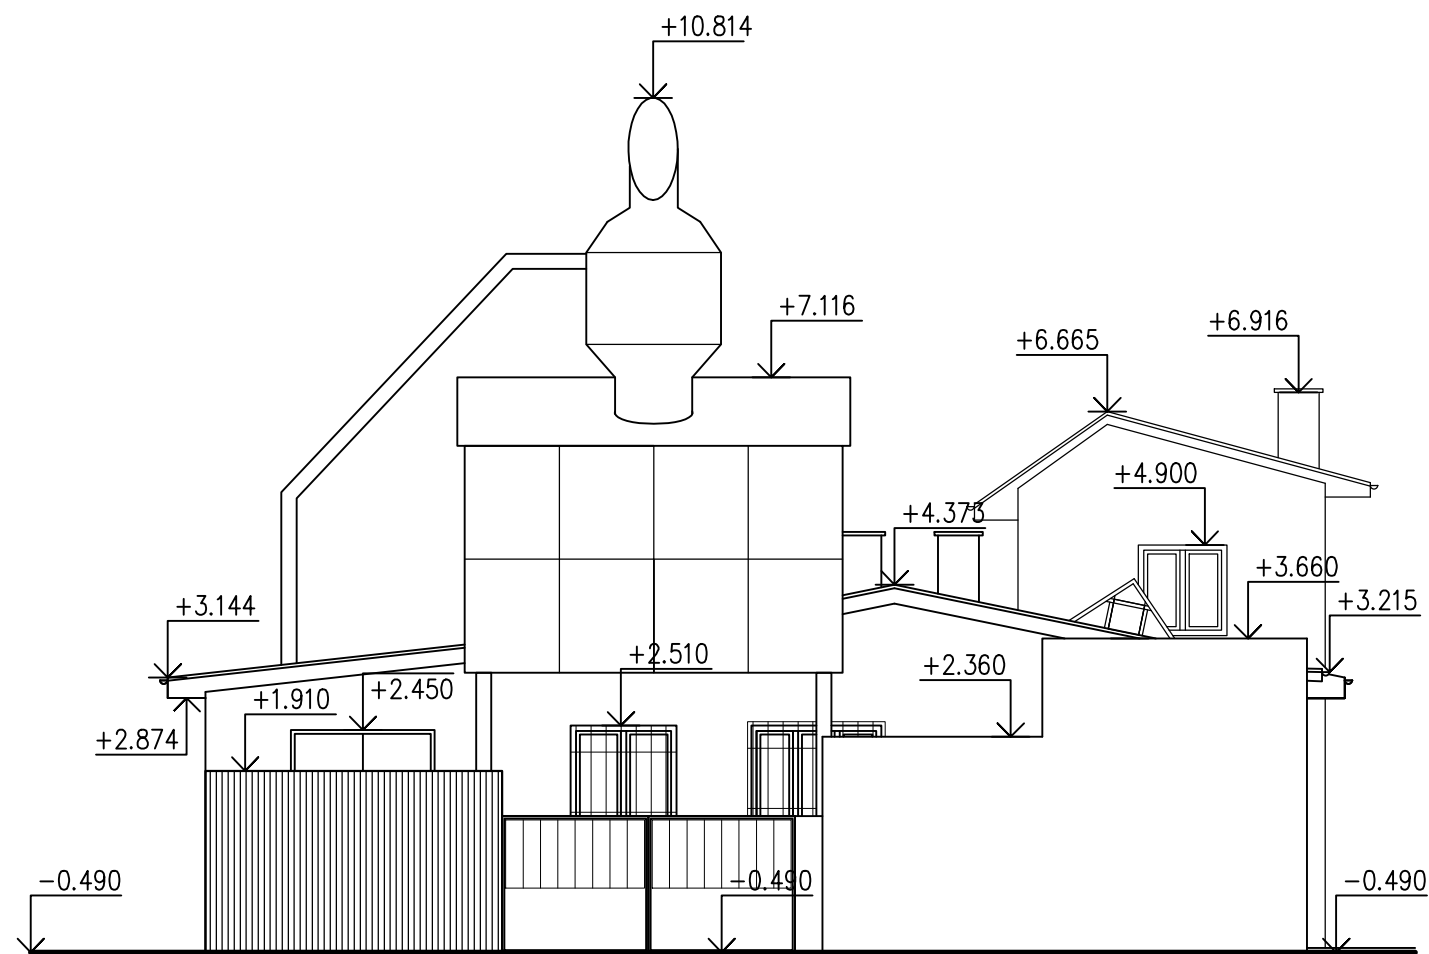


POHLED VÝCHODNÍ

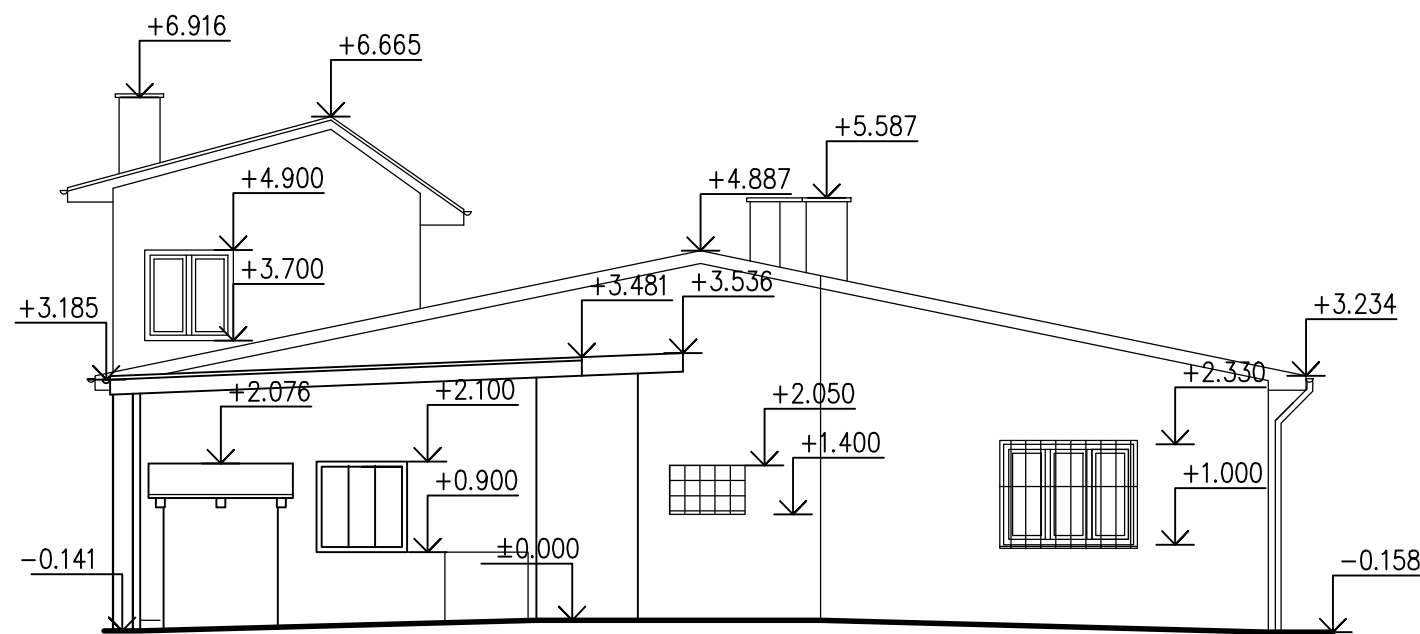

Index	Datum	Popis změny	Zprac.

PROJEKTOVÁ DOKUMENTACE BOURACÍCH PRACÍ

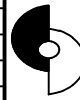GENERÁLNÍ PROJEKTANT	SUDOP Project Plzeň a.s., Plachého 1007/35, Plzeň 301 00	 <div>SUDOP Project Plzeň a.s. projekty, engineering, stavby Plachého 35, 301 00 PLZEŇ Tel.: 377 328 108, Fax 377 328 107 E-mail: sudop@sudop-plzen.cz</div>	
ODPOVĚDNÝ PROJ. STAVBY	T. NOVOTNÝ, DIŠ.		
ODPOVĚDNÝ PROJ. STAV.OBJ.	T. NOVOTNÝ, DIŠ.		
VYPRACOVAL	B.ŠIKOVÁ		
KONTROLOVAL	T. NOVOTNÝ, DIŠ.		
MÍSTO STAVBY	Sokolov, Nádražní ulice		
INVESTOR	Město Sokolov		
AKCE:		ČÍSLO ZAKÁZKY	520-19-3
Demolice bývalých objektů ČD na p. č. 810 a p. č. 808 v k. ú. Sokolov		DATUM	08/2019
		FORMÁT	2 x A4
		ČÁST DOKUMENTACE	D
OBSAH:		MĚŘÍTKO	ČÍSLO VÝKRESU
		1:100	07