


# KATASTRÁLNÍ A KOORDINAČNÍ SITUAČNÍ VÝKRES

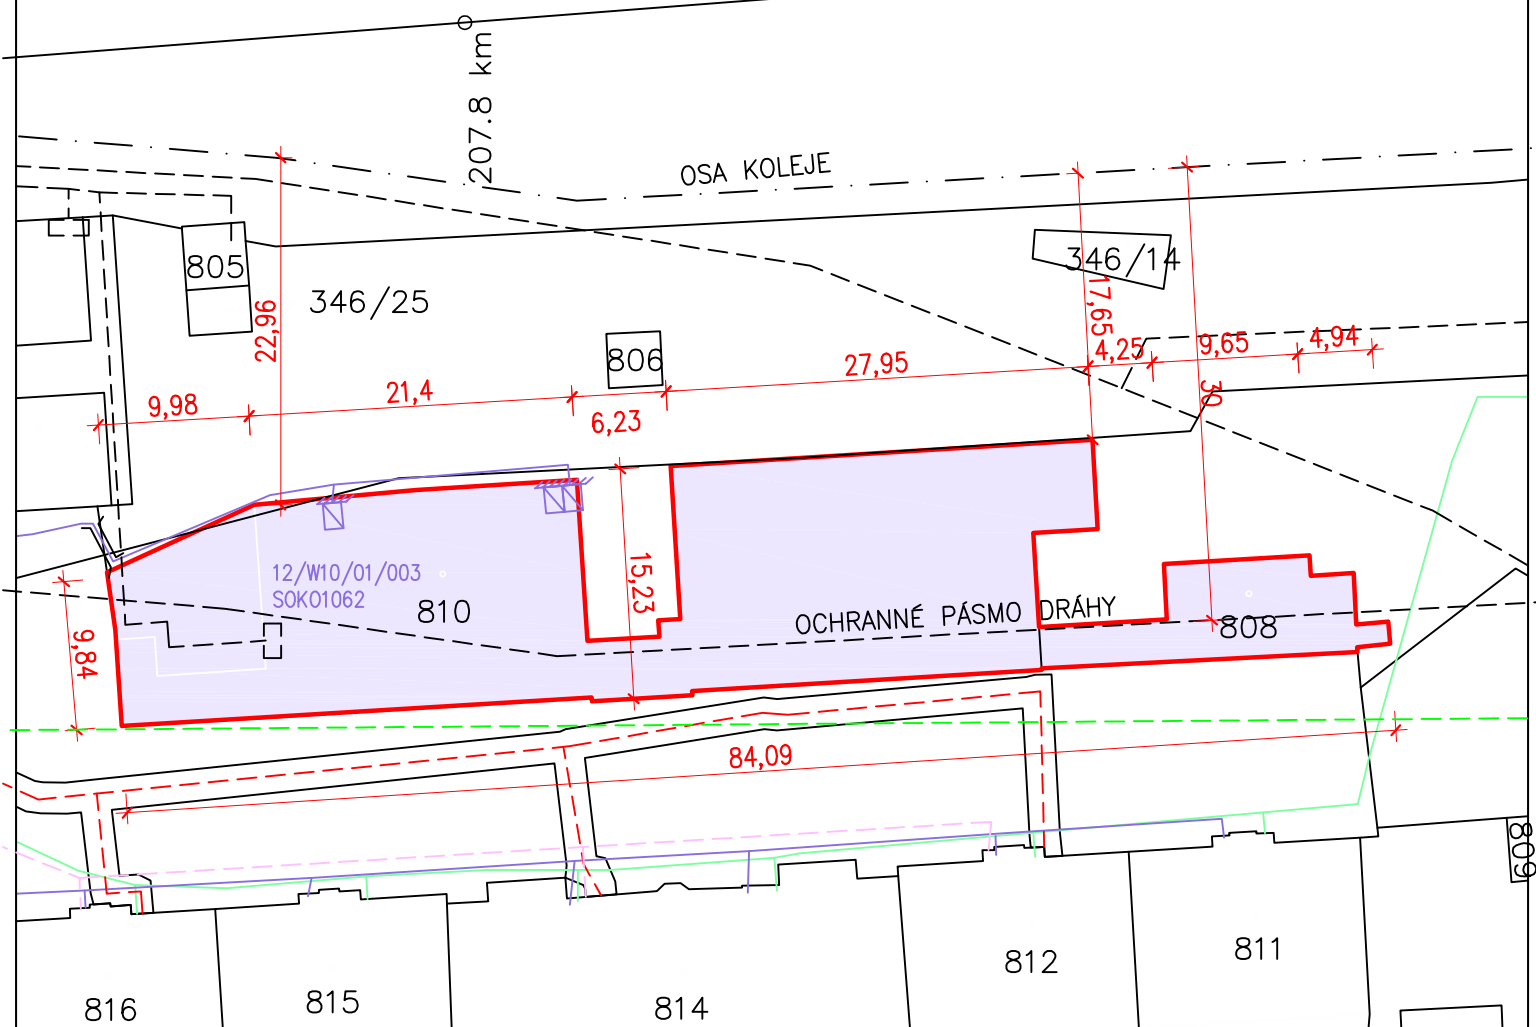

## LEGENDA STÁVAJÍCÍCH OBJEKTŮ



Objekty určené k demolici

346/38


Číslo pozemku



Metalický kabel (CETIN)



PWKS (UPC Česká republika, s.r.o.)

 

Podzemní vedení VN do 35 kV (ČEZ-Distribuce)

--- Vodovod – OCEL 80  
(Vodohospodářská spol. Sokolov, s.r.o.)

--- síť (ČD-Telematika)


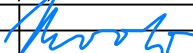

--- Kolektor

--- GasNet, s.r.o. – plynovod STL

--- Podzemní vedení NN  
do 1 kV (ČEZ-Distribuce)

| Index | Datum | Popis změny | Zprac. |
|-------|-------|-------------|--------|
|       |       |             |        |
|       |       |             |        |

## PROJEKTOVÁ DOKUMENTACE BOURACÍCH PRACÍ

|   |  |  |   |               |          |  |
|---|--|--|---|---------------|----------|--|
| GENERÁLNÍ PROJEKTANT  | SUDOP Project Plzeň a.s., Plachého 1007/35, Plzeň 301 00 |  |  <div>SUDOP Project Plzeň a.s.<br/>projekty, engineering, stavby<br/><br/>Plachého 35 , 301 00 PLZEŇ<br/>Tel.: 377 328 108, Fax 377 328 107<br/>E-mail: sudop@sudop-plzen.cz</div> |               |          |  |
| ODPOVĚDNÝ PROJ. STAVBY  | T. NOVOTNÝ, DiS.   |  |   |               |          |  |
| ODPOVĚDNÝ PROJ. STAV.OBJ.   | T. NOVOTNÝ, DiS.   |  |   |               |          |  |
| VYPRACOVAL  | B. ŠIKOVÁ  |  |   |               |          |  |
| KONTROLOVAL   | T. NOVOTNÝ, DiS.   |  |   |               |          |  |
| MÍSTO STAVBY  | Sokolov  |  |   |               |          |  |
| INVESTOR  | Město Sokolov  |  |   |               |          |  |
| AKCE:<br><br>Demolice bývalých objektů ČD<br>na p. č. 810 a p. č. 808 v k. ú. Sokolov |  |  | ČÍSLO ZAKÁZKY   | 520-19-3-1    |          |  |
|   |  |  | DATUM   | 07/2019       |          |  |
| OBSAH:<br><br>KARASTRÁLNÍ A KOORDINAČNÍ SITUAČNÍ VÝKRES                               |  |  | FORMÁT  | 1 x A4        | KOPIE Č. |  |
|   |  |  | ČÁST DOKUMENTACE  | C2.3          |          |  |
|   |  |  | MĚŘÍTKO   | ČÍSLO VÝKRESU |          |  |
|   |  |  | 1:500   | -             |          |  |