


# Vzorová kanalizační šachta DN600

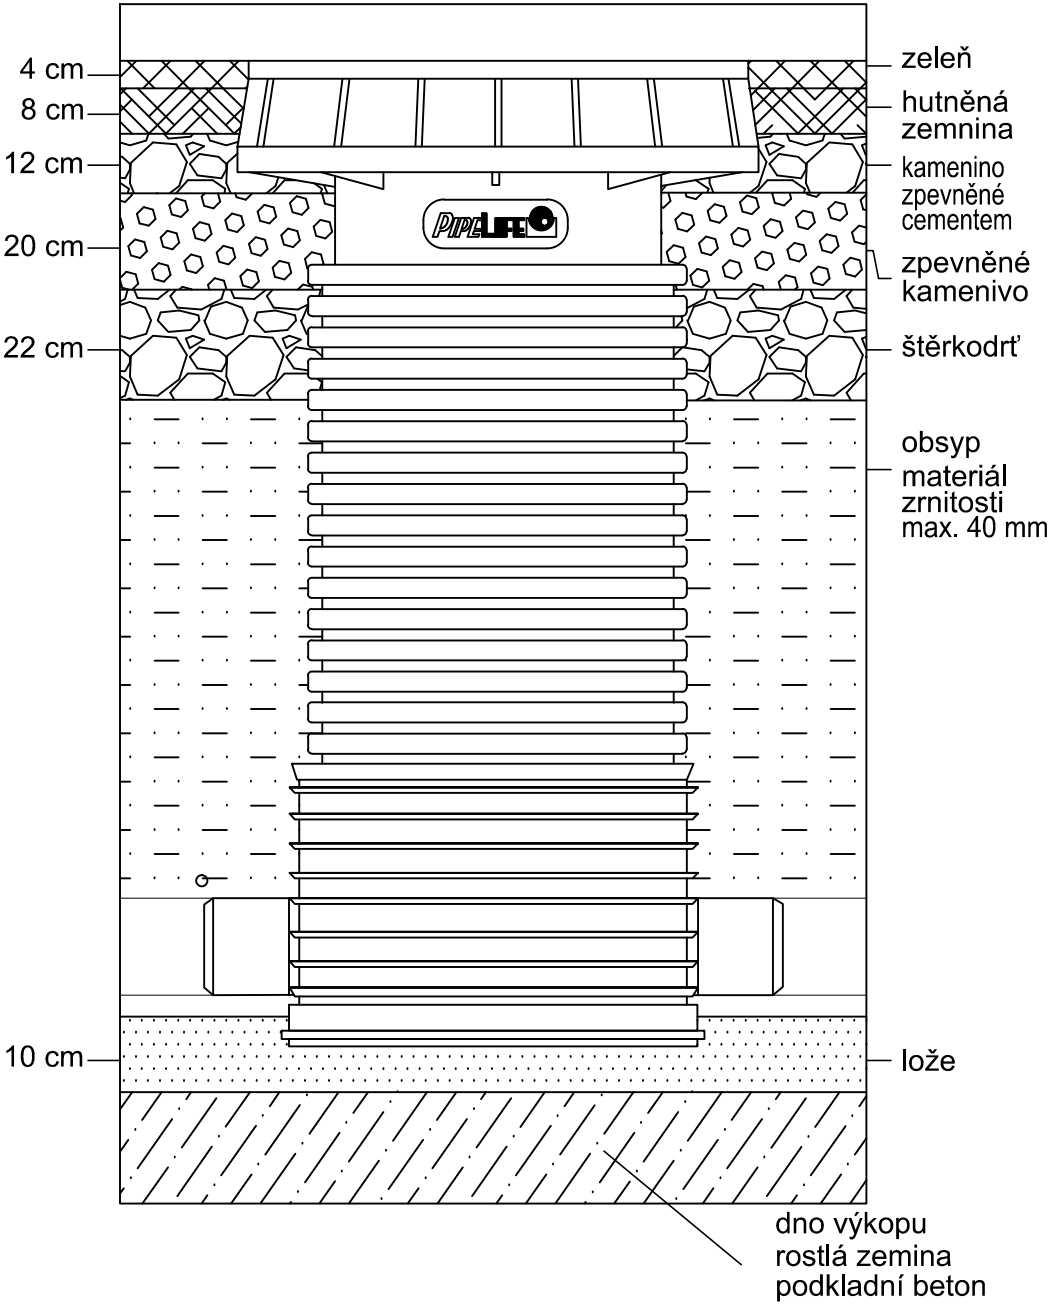

SPOLČNOST  
**MESSOR s.r.o., JANA ŠVERMY 11, 432 01 KADAŇ**  
IČ:287 38 217,DIČ:CZ28738217  
SPOLČNOST ZAPSANÁ U KRAJSKÉHO SOUDU V ÚSTÍ NAD LABEM ODDÍL C, VLOŽKA 29648  
mob.: 607 604 304, e-mail: info@messor.cz, web:http://www.messor.cz  
PROJEKTY DOPRAVNÍCH A INŽENÝRSKÝCH STAVEB, TECHNICKÉ DOZORY, INŽENÝRSKÁ ČINNOST



RAZÍTKO:

ZMĚNA: (VE FORMÁTU ČÍSLO, DATUM, POPIS)

REV1.NOVÁ PARCELACE

NÁZEV STAVBY:

UL.VÍTĚZNÁ, SOKOLOV  
VÝSTAVBA DOPRAVNÍ A  
TECHNICKÉ INFRASTRUKTURY

ZODPOVĚDNÝ PROJEKTANT:  
Ing. OTA VETTERMANN, Ing. Robert Klement

PROJEKTANT:  
Ing. OTA VETTERMANN, Petr Minařík

AUTORIZACE:  
AI V OBOU POZEMNÍ STAVBY A KONSTRUKCE  
AT V OBOU DOPRAVNÍ STAVBY-NEKOLEJOVÁ DOPRAVA  
AI V OBOU VODOHOSPODÁŘSKÉ STAVBY

PROFESE:  
STAVBA DOPRAVNÍ A TECHNICKÉ INFRASTRUKTURY

ČÍSLO ZAKÁZKY:

20047

DATUM:

5/2023

STUPEŇ PROJEKTOVÉ DOKUMENTACE:  
DOKUMENTACE PRO STAVEBNÍ POVOLENÍ, příl.12 vyhl.č.499/2006 Sb.

INVESTOR:  
**MĚSTO SOKOLOV**  
ROKYCYNŮVA 1929  
356 01 SOKOLOV  
IČ:00259586

OBJEKT:  
SO 502 Splašková kanalizace a veřejná část přípojek

KÓTOVÁNO V:  
m

MĚŘÍTKO:  
1:100

FORMÁT:  
A4

NÁZEV VÝKRESU: ČÍSLO VÝKRESU:

VZOROVÁ KANALIZAČNÍ  
ŠACHTA DN600 D.4.