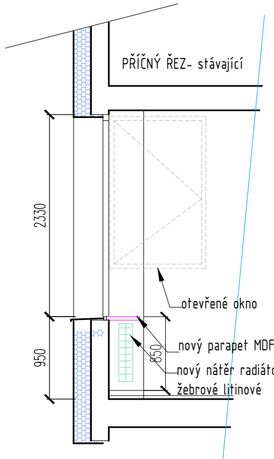

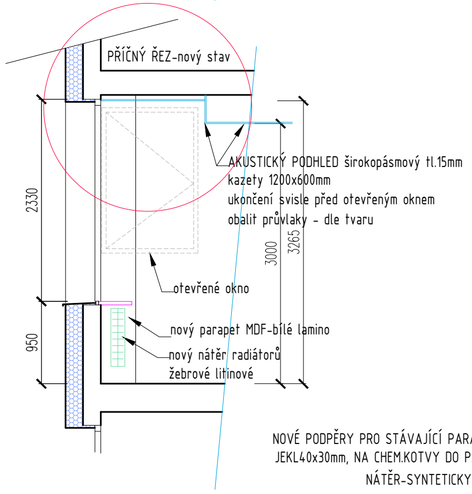

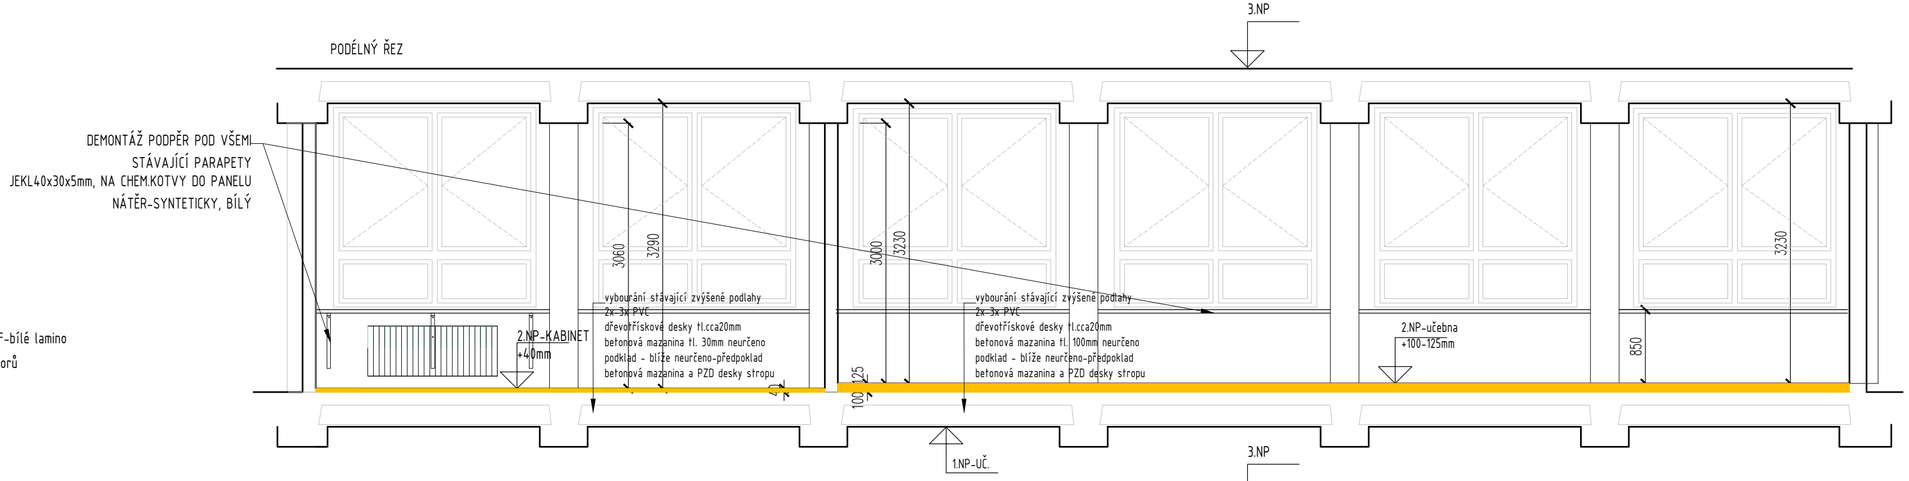

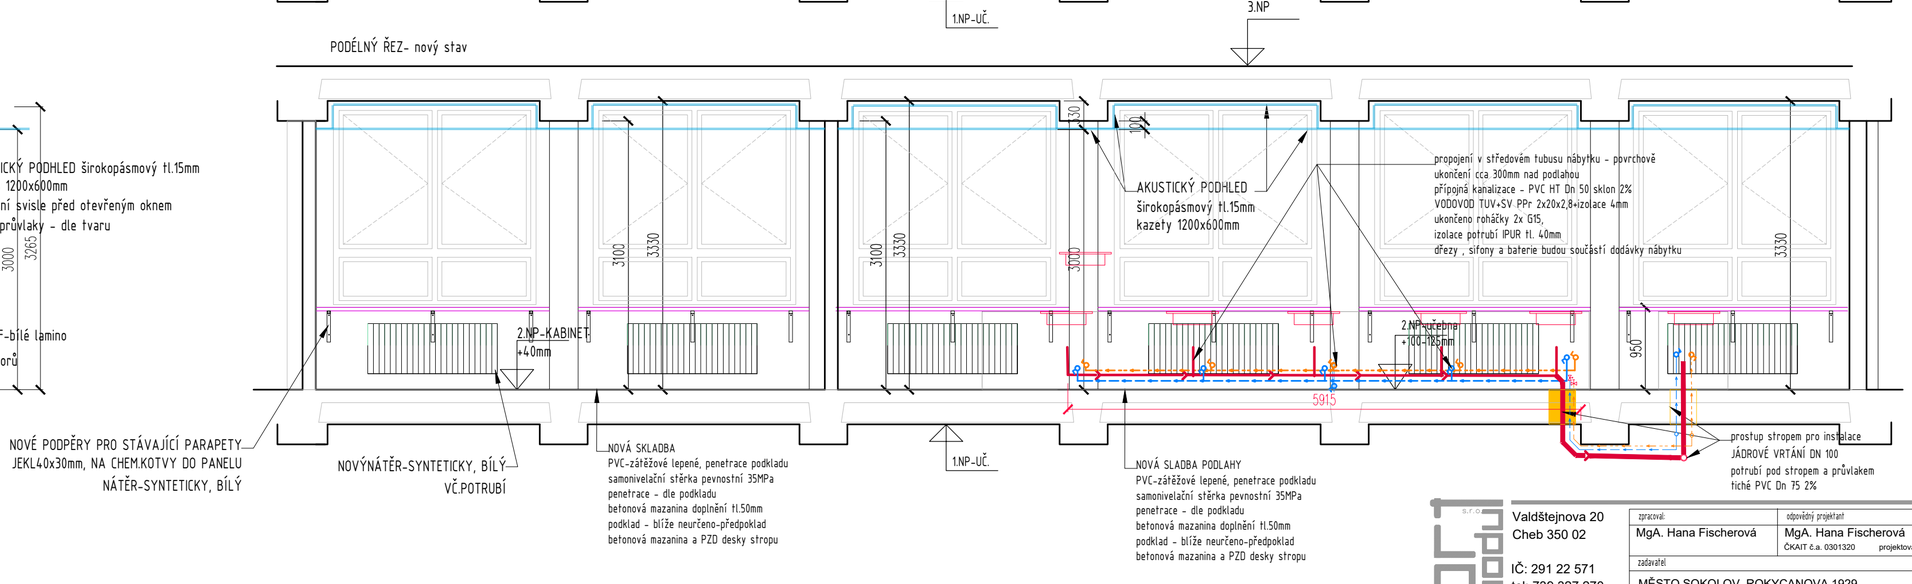

STÁVAJÍCÍ KONSTRUKCE-ŽB PANELOVÉ, ZDĚNÉ

DOZDÍVKY CIHELNÉ NA MVC

BOURÁNÍ CIHELNÝCH KONSTRUKCÍ

JEDNÁ SE O STAVEBNÍ ÚPRAVY STÁVAJÍCÍ STAVBY OBJEDNATELEM NEBYLY DOLOŽENY ŽÁDNÉ REVIZE ANI PŮVODNÍ DOKUMENTACE
PROJEKT PRO PROVEDENÍ A ZADÁNÍ STAVBY VYCHÁZÍ Z VIDITELNÝCH SKUTEČNOSTÍ
STAVEBNĚ TECHNICKÝ PRŮZKUM A SONDY NEMOHLY BÝT PROVEDENY Z DŮVODU PLNOHODNOTNÉHO ZACHOVÁNÍ STÁVAJÍCÍHO PROVOZU

PŘI PROVÁDĚNÍ PRACÍ JE NUTNO UPRAVIT PROVEDENÍ DLE PŘÍSLUŠNÝCH ČSN

Valdštejnova 20
Cheb 350 02
IČ: 291 22 571
tel: 739 327 270
artmodul@email.cz

zpracoval:	odpovědný projektant
MgA. Hana Fischerová	MgA. Hana Fischerová ČKAIT č.a. 0301320 projektová činnost ve výstavbě

zadavatel
MĚSTO SOKOLOV, ROKYCANOVA 1929
SOKOLOV 356 01 , IČ: 00259586

akce:	ZŠ ŠVABINSKÉHO SOKOLOV PAVILON 2.STUPNĚ	datum	č. paré
místo stavby	ODBORNÁ UČEBNA PŘÍRODNÍCH PŘEDMĚTŮ PRO ŽÁKY 2.STUPNĚ - 2.NP UČEBNA JAZYKŮ PRO ŽÁKY 2.STUPNĚ - 1.NP	06/2021	
objekt	ZŠ ŠVABINSKÉHO 1702 SOKOLOV P.P.Č. 1492/56, k.ú. SOKOLOV	stupeň DZS	
část	ODBORNÁ UČEBNA PŘÍRODNÍCH PŘEDMĚTŮ PRO ŽÁKY 2.STUPNĚ	č.výkresu D1.1. 5	
výkres	ŘEZY - UČEBNOU 2.NP - STAVEBNÍ ÚPRAVY	měřítko 1:50	