


Plynovod půdorys 2NP

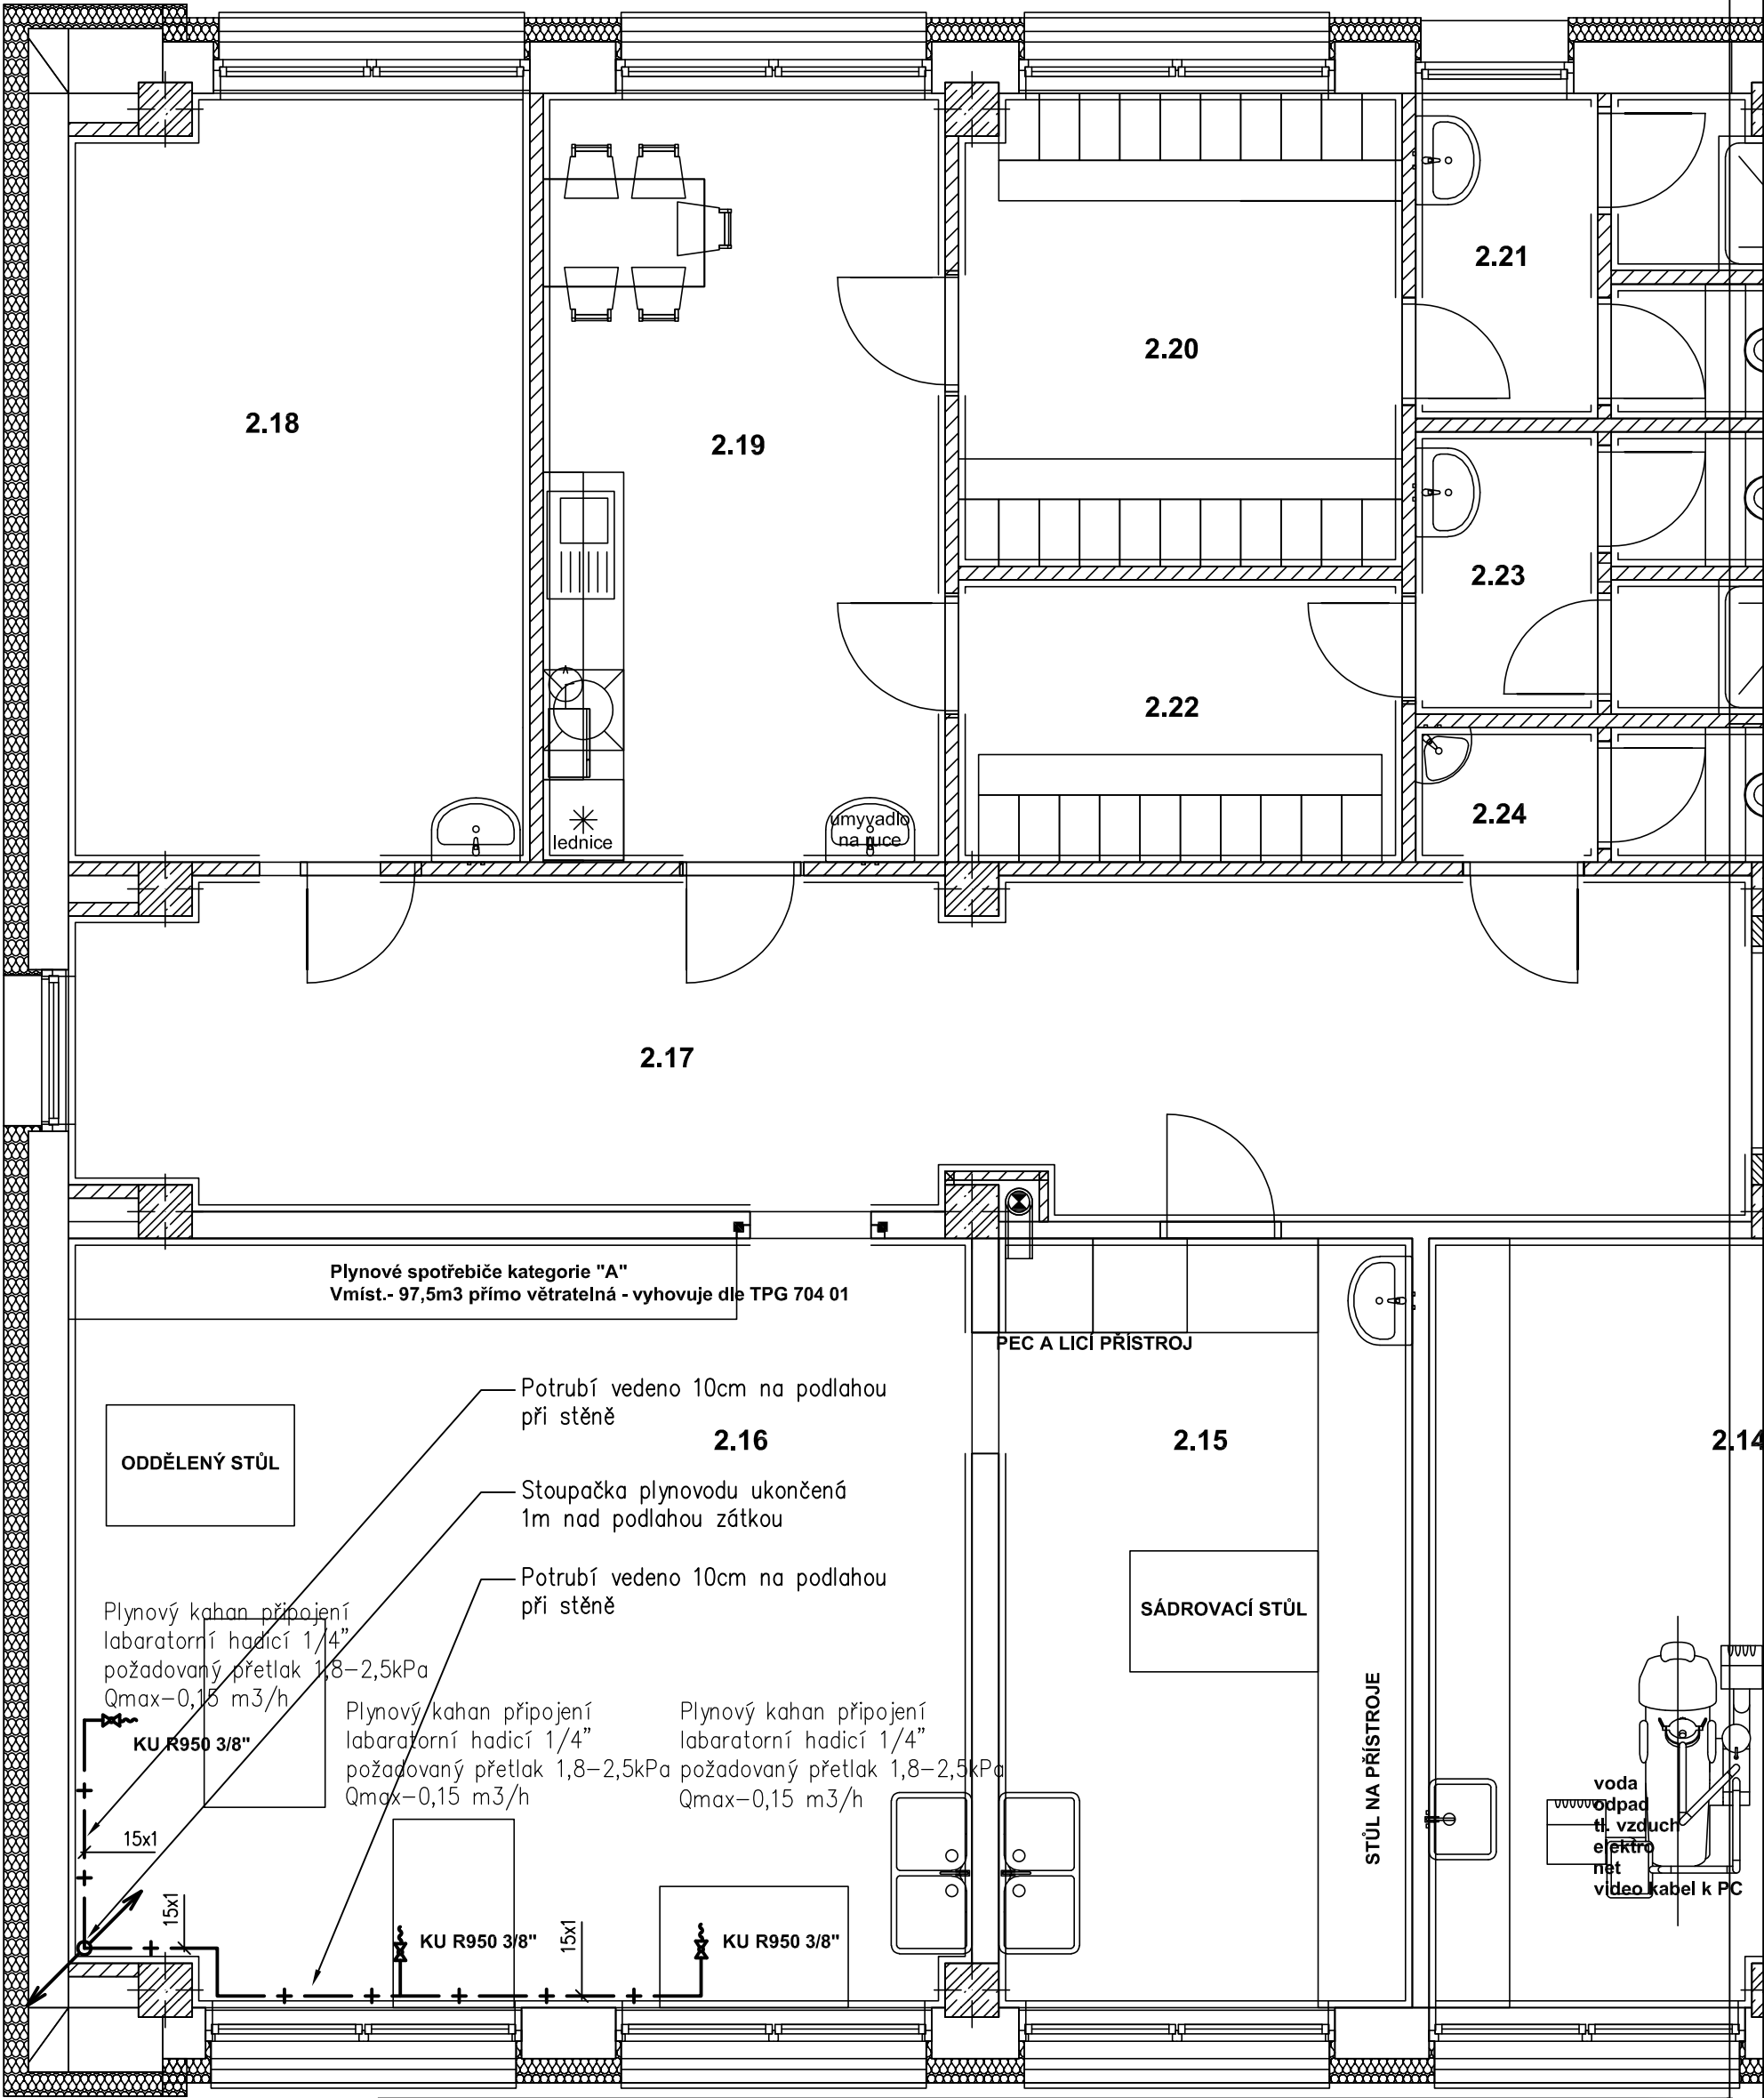

Vedoucí projektu :					
Ing. Martin Dědič Učitel'ská 2225, 356 01 Sokolov ČKAIT: 0301508 IČO: 76429911 tel: 775 091 290 e-mail: dedic@dkpa.cz	Vypracoval :	Autorizace :		Paré :	
	Pavel Stejskal AT				
Odpovědný projektant části ÚT :					
Pavel Stejskal AT					
Investor : Město Sokolov, Rokycanova 1929, 356 01 Sokolov					
Stavba : Stavební úpravy objektu č.p.1938 , Sokolov					
Lokalita : č.parc. 3442/2 k.ú. Sokolov		Formát :	A3	Datum :	09/2023
Část : Zařízení zdravotně technických instalací		Stupeň:	DPS	Číslo zakázky :	0412023
Obsah : Plynovod půdorys 2NP		Měřítko :	1:50	Číslo přílohy :	D.1.4.a-21