



Hygienická stanice UT

RS1 / TN-S / 230V / 16A

0	19.10.2023	Lenovo	
REV.	DATE	NAME	CHANGES
			Václav Mareček-Elektro-MaR Sokolovská 243 Habartov 357 09
			REVISION 0
			CONTRACT : User data 1 Rozvaděč MaR User data 2 TN-S / 230V /16A
			SCHEME 01

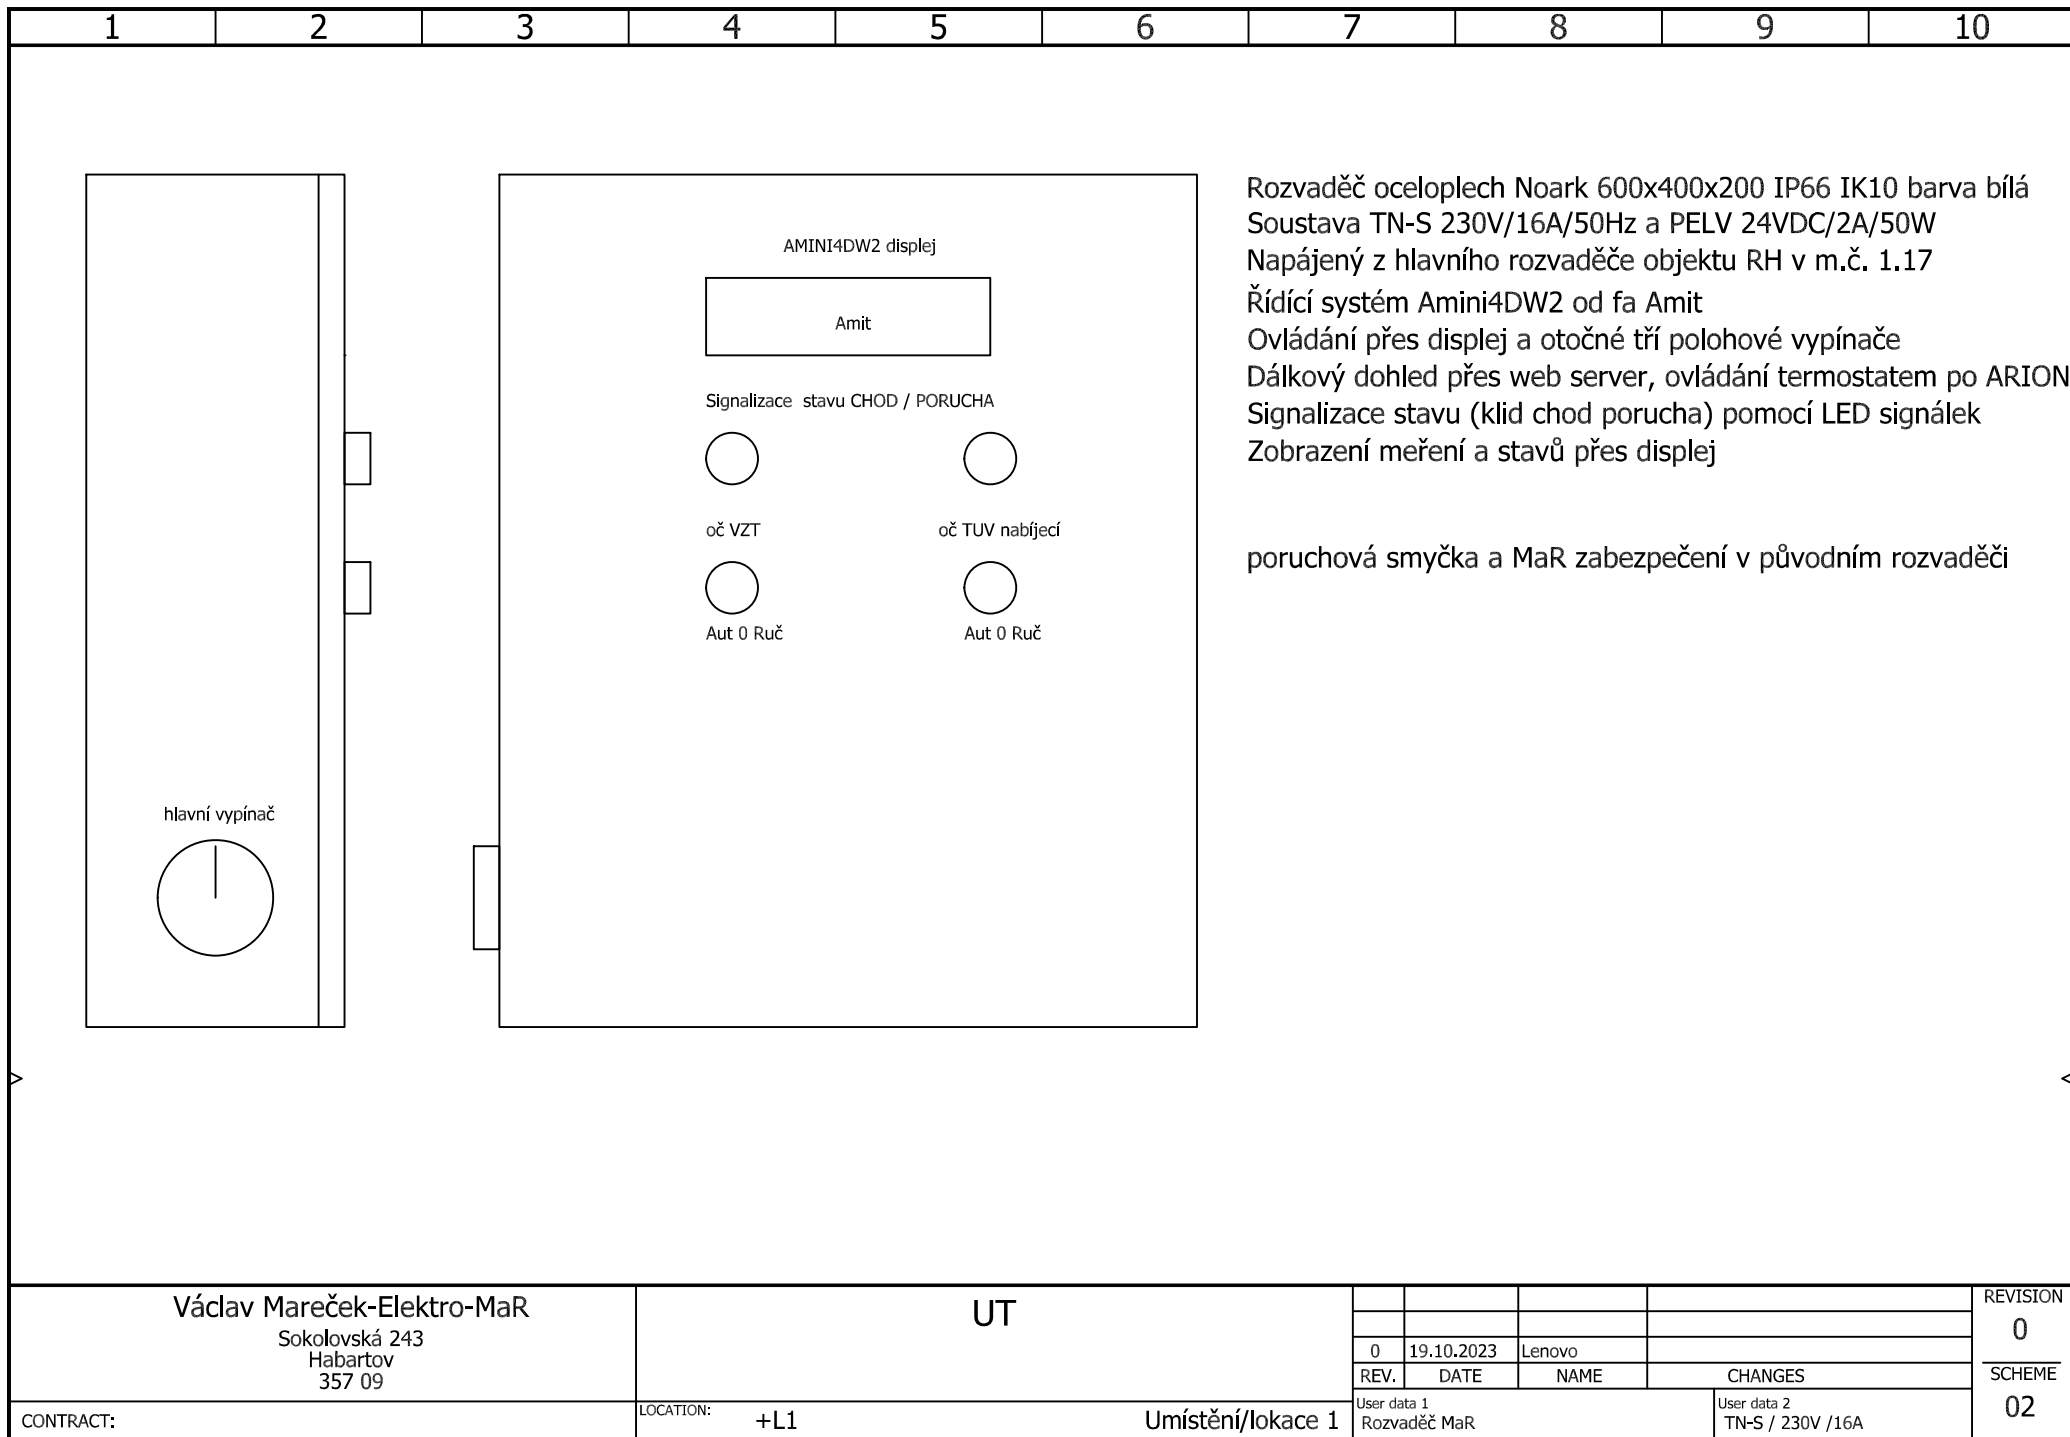

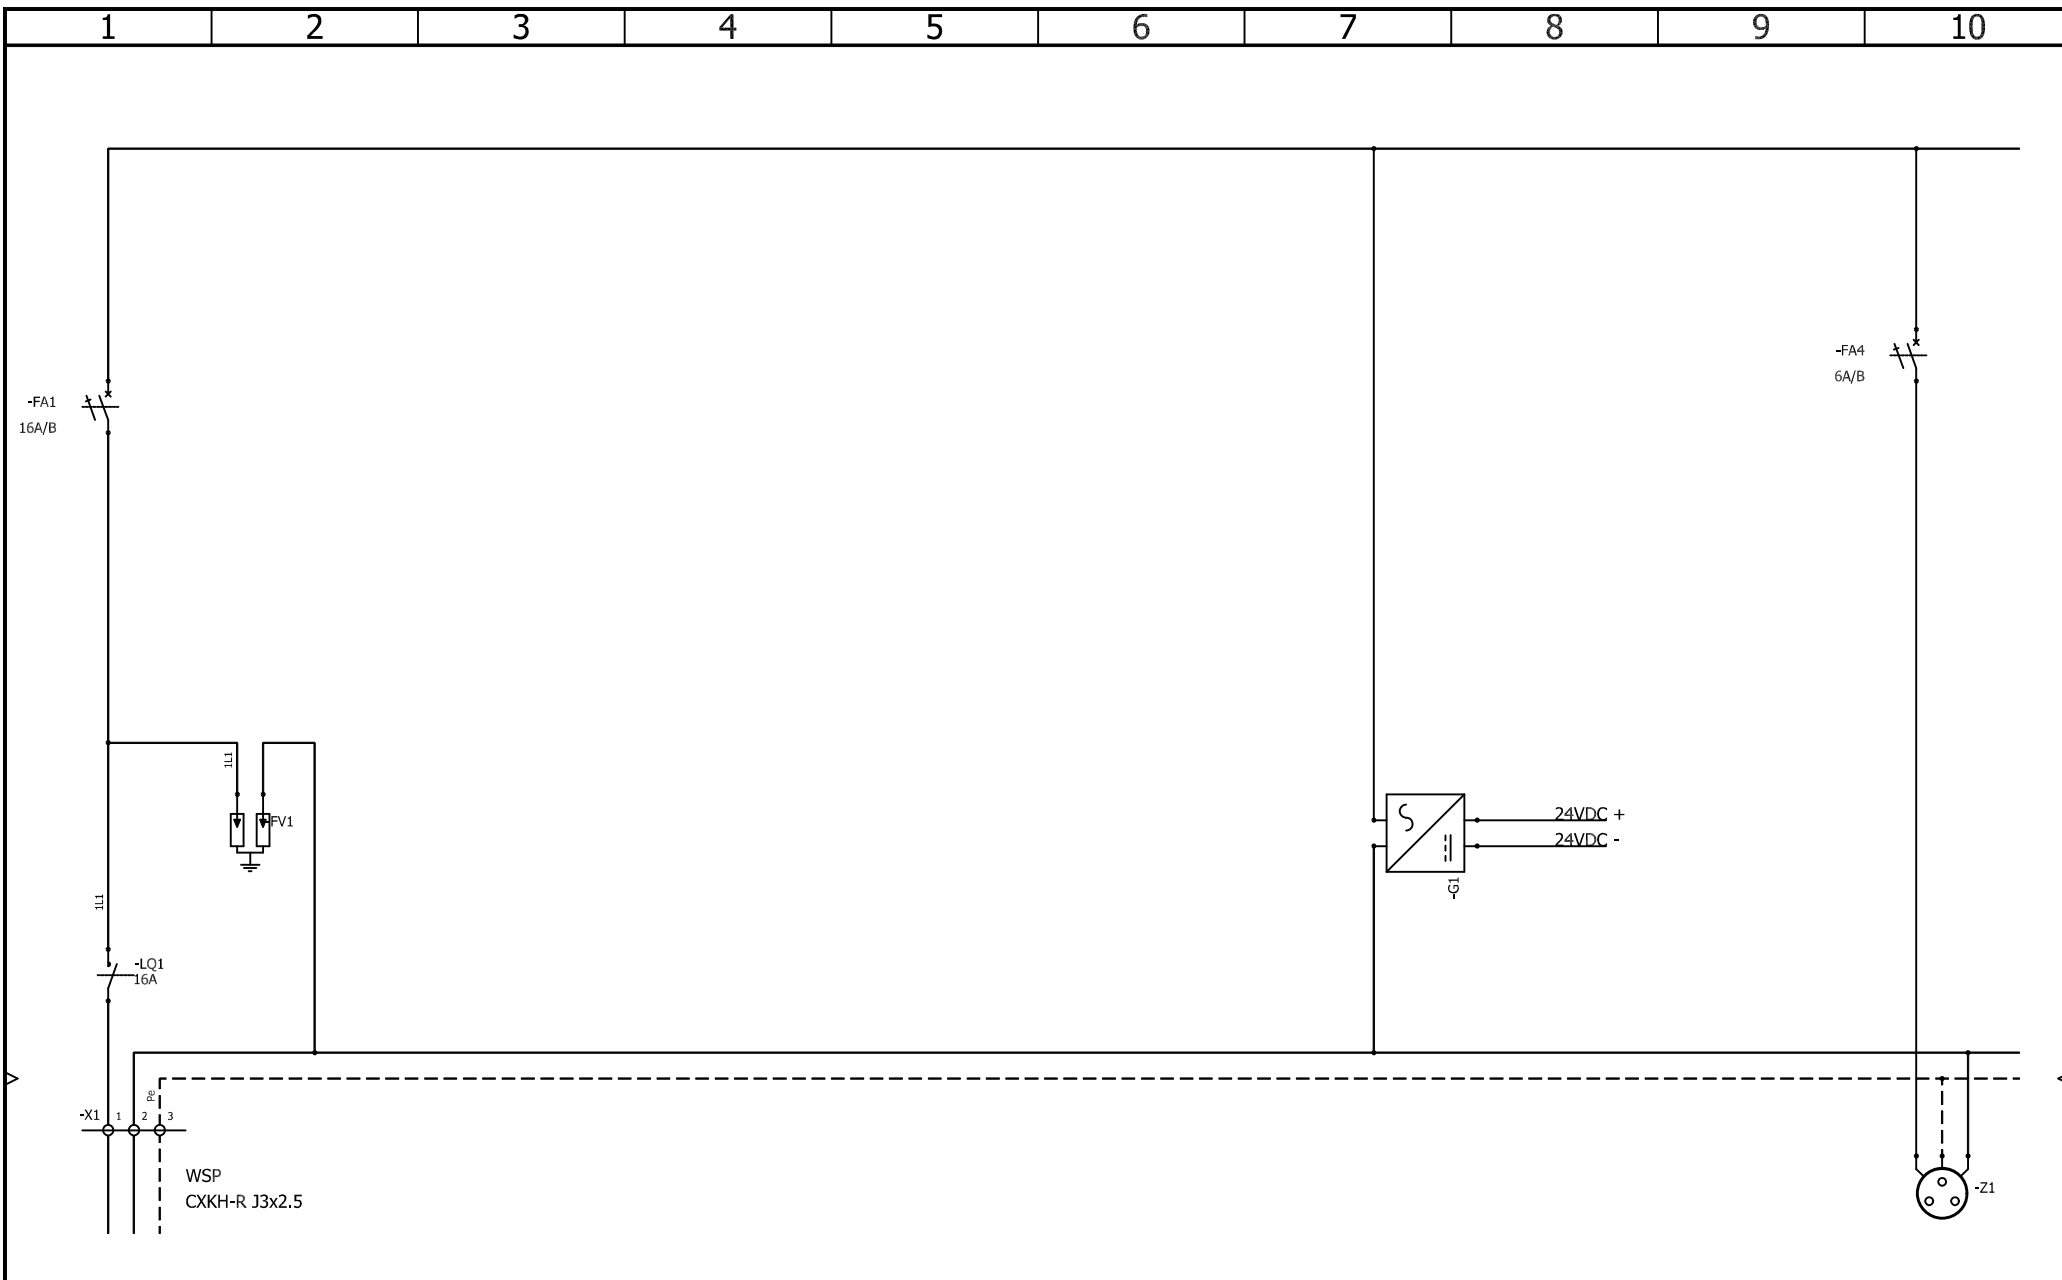

Václav Mareček-Elektro-MaR
Sokolovská 243
Habartov
357 09

UT

CONTRACT:

LOCATION:


+L1

Umístění/lokace 1

REV.	DATE	NAME	CHANGES	REVISION
0	19.10.2023	Lenovo	Napájení + poruchová smyčka	0
05				

User data 1
Rozvaděč MaR

User data 2
TN-S / 230V /16A

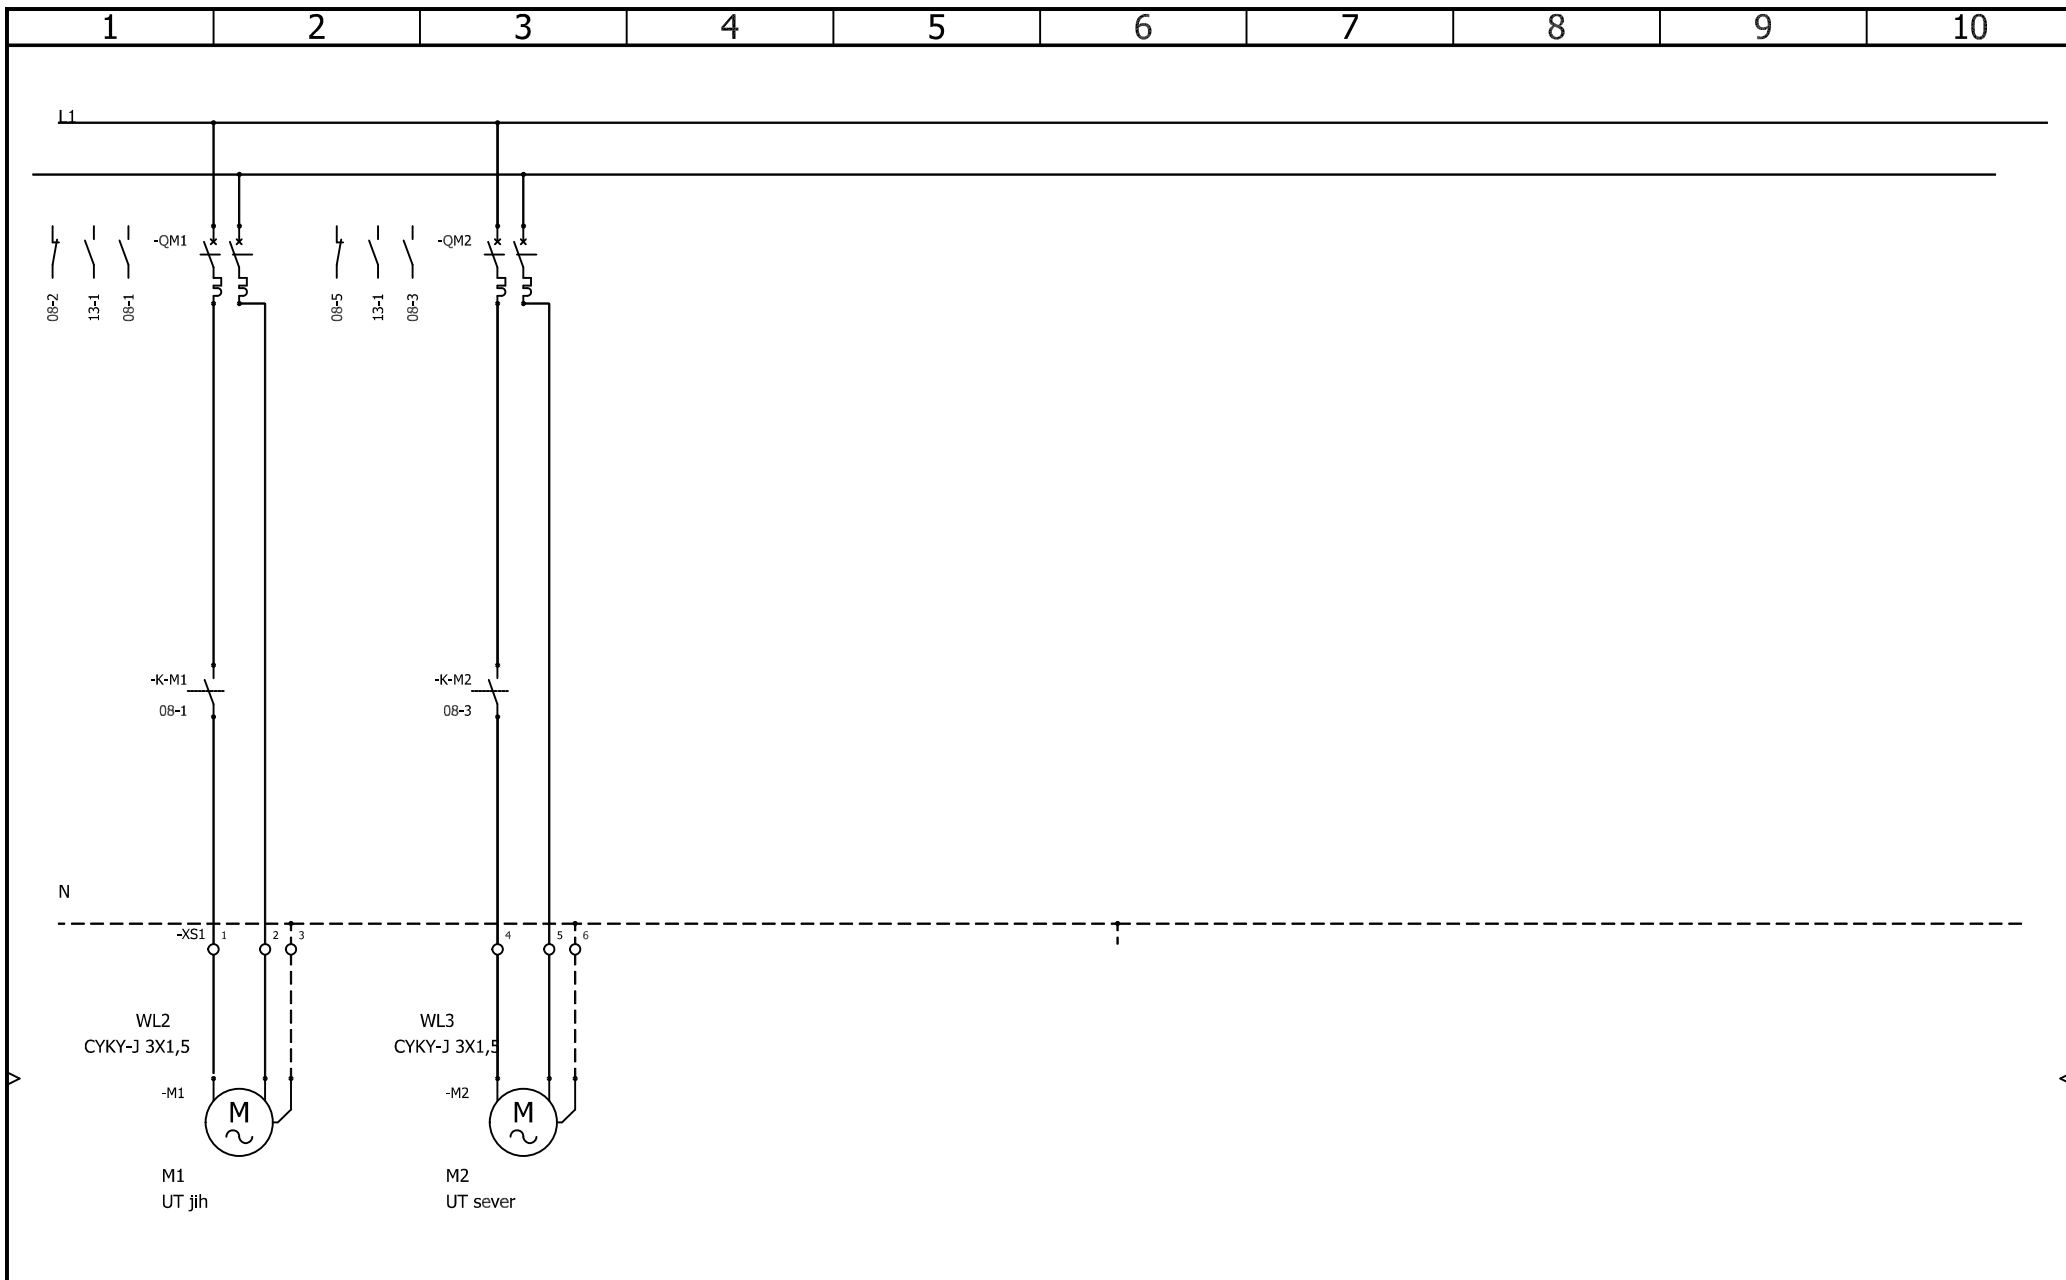

Václav Mareček-Elektro-MaR

Sokolovská 243
Habartov
357 09

UT

CONTRACT:

LOCATION:

+L1

Umístění/lokace 1

User data 1

Rozvaděč MaR

User data 2


TN-S / 230V / 16A

REVISION

0

SCHEME

07

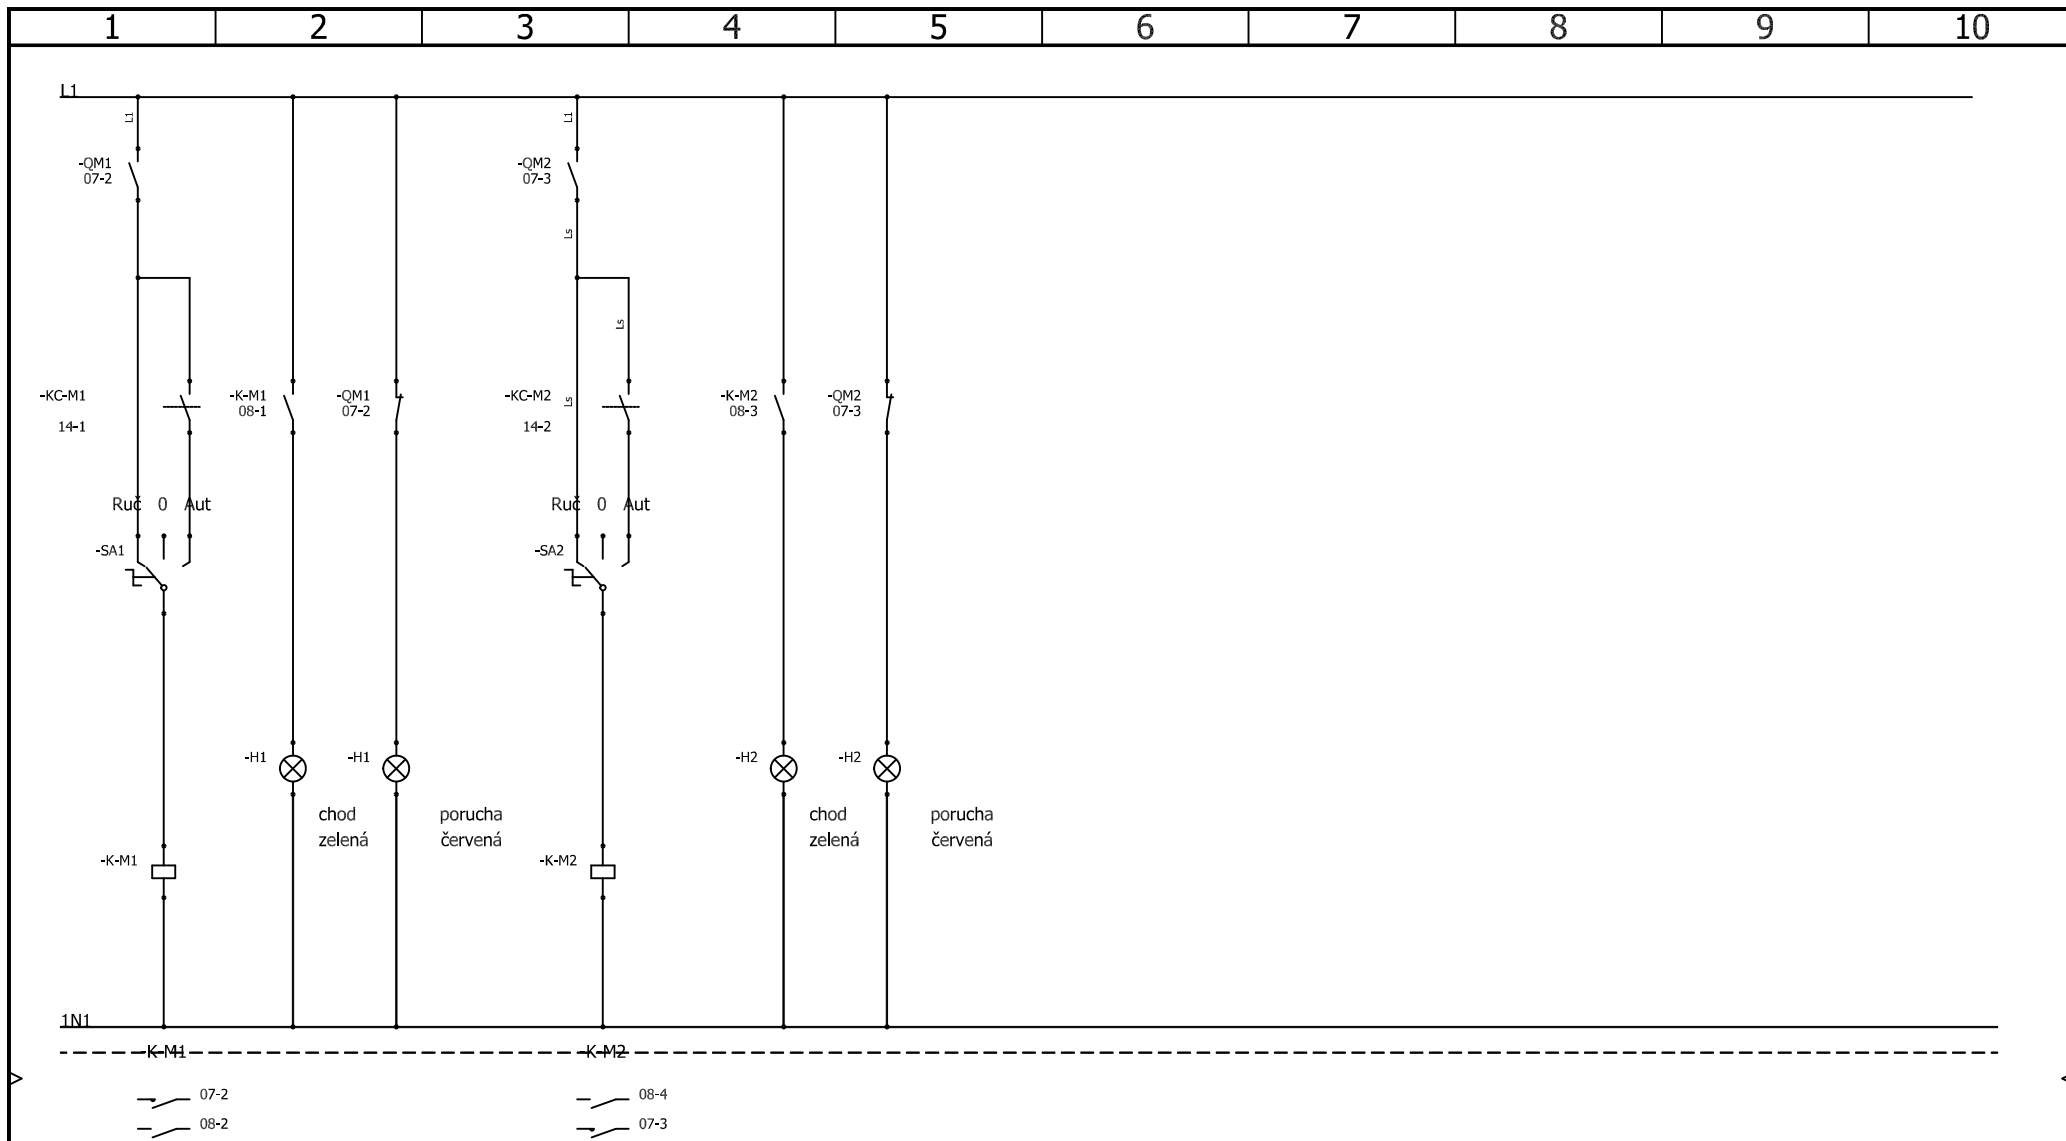

Václav Mareček-Elektro-MaR
Sokolovská 243
Habartov
357 09

UT

CONTRACT:

LOCATION:


+L1

Umístění/lokace 1

REV.	DATE	NAME	CHANGES	REVISION
0	19.10.2023	Lenovo	Ovládání čerpadel	0
08				

User data 1
Rozvaděč MaR

User data 2
TN-S / 230V /16A

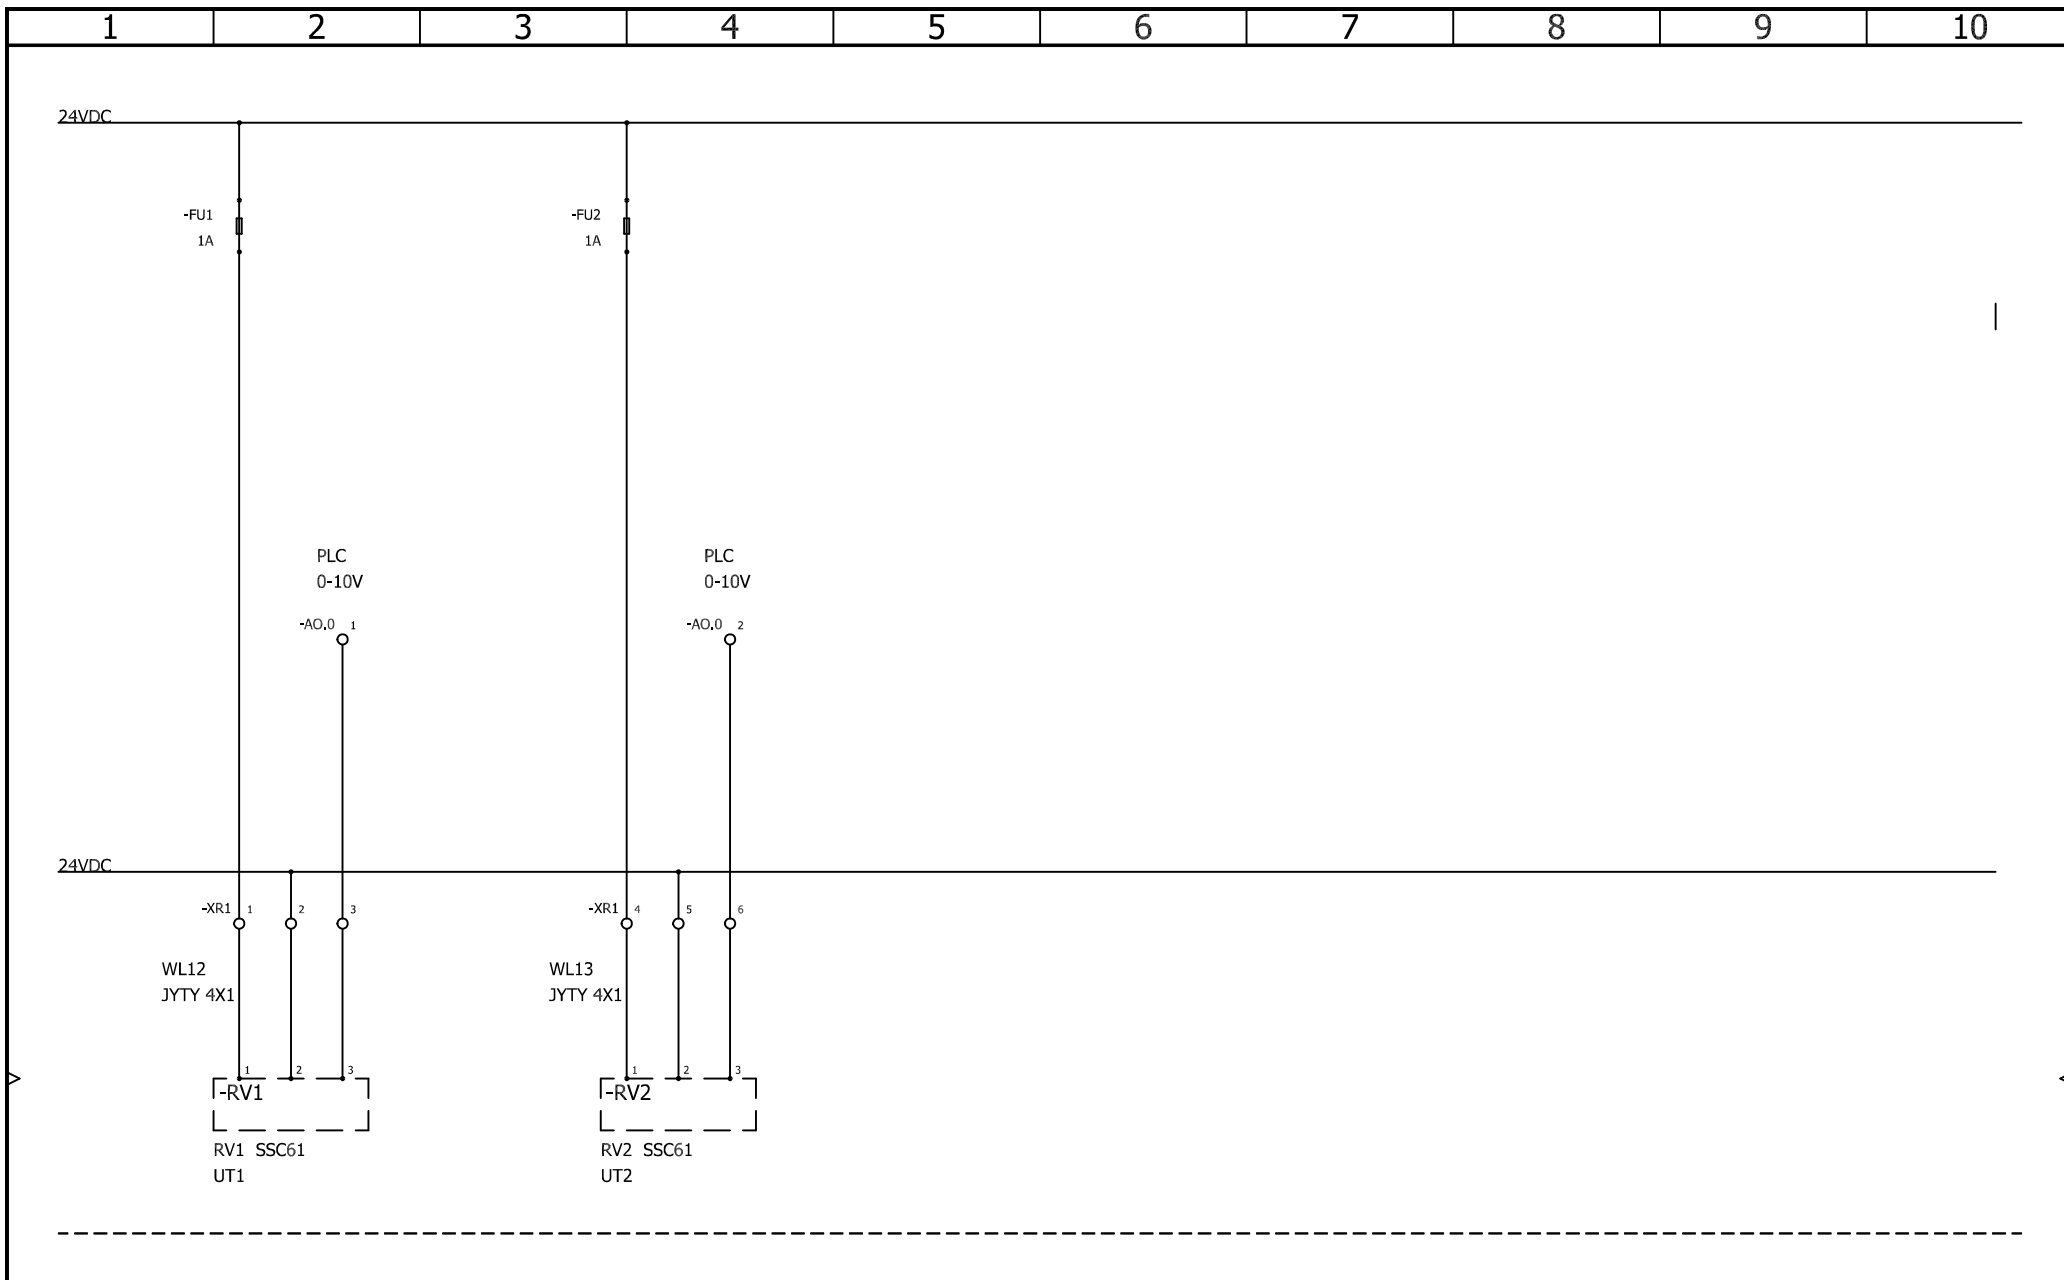

Václav Mareček-Elektro-MaR
Sokolovská 243
Habartov
357 09

UT


CONTRACT:

LOCATION:

+L1

Umístění/lokace 1

				REVISION
0	19.10.2023	Lenovo	RV1-4	0
REV.	DATE	NAME	CHANGES	SCHEME
User data 1 Rozvaděč MaR			User data 2 TN-S / 230V /16A	09

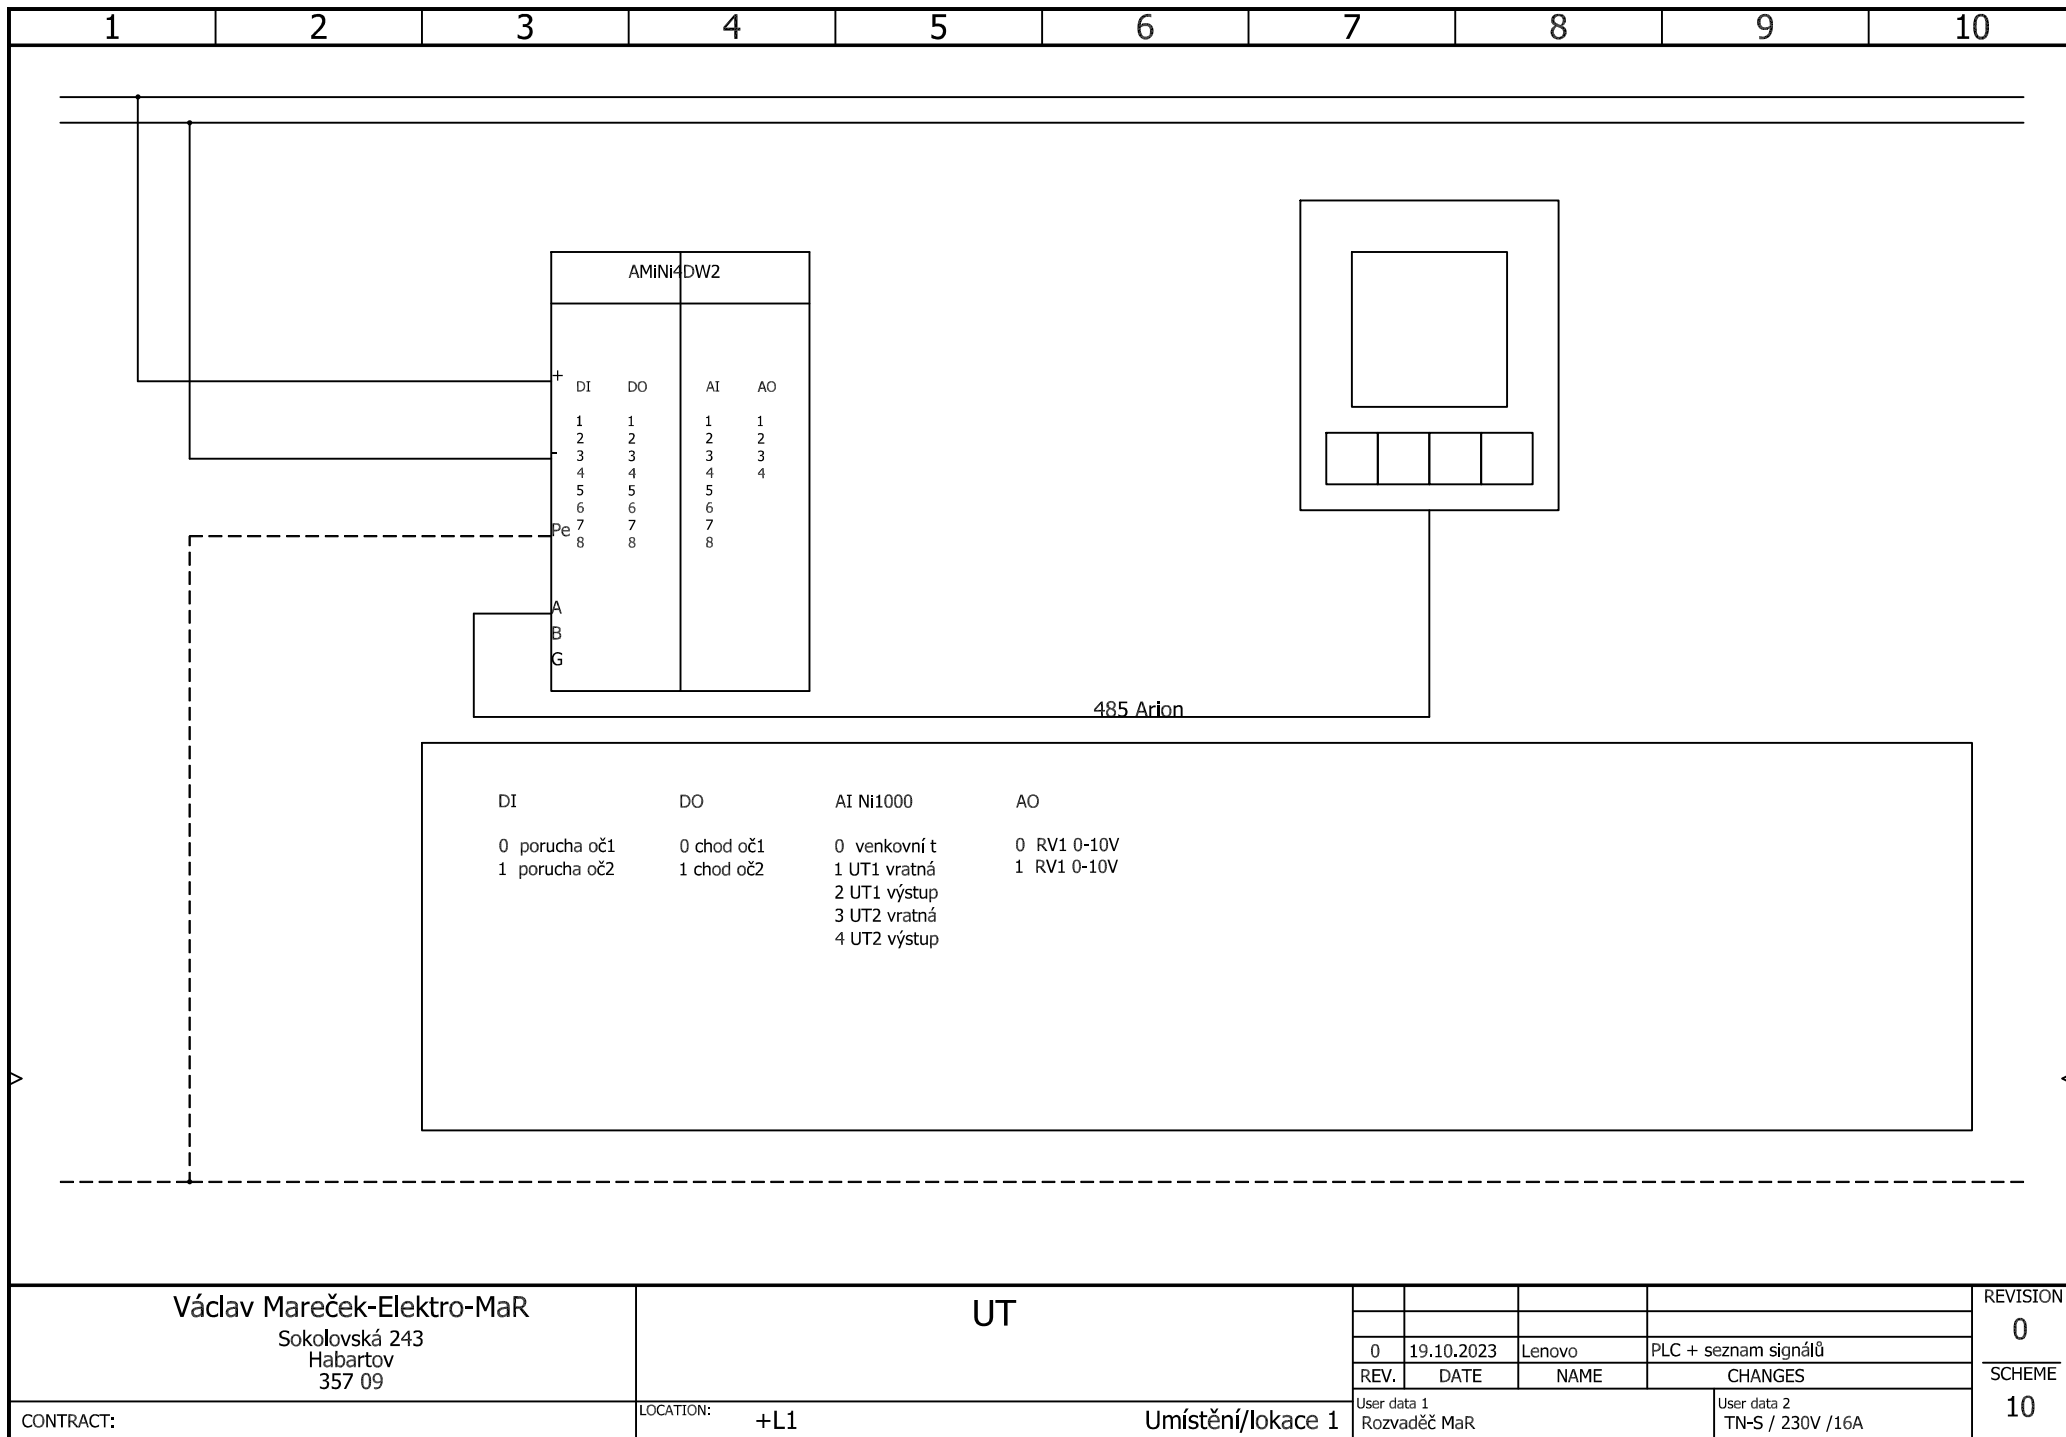

Václav Mareček-Elektro-MaR

Sokolovská 243
Habartov
357 09

UT


CONTRACT:

LOCATION:

+L1

Umístění/lokace 1

				REVISION
0	19.10.2023	Lenovo	PLC + seznam signálů	0
REV.	DATE	NAME	CHANGES	SCHEME
User data 1 Rozvaděč MaR			User data 2 TN-S / 230V /16A	10

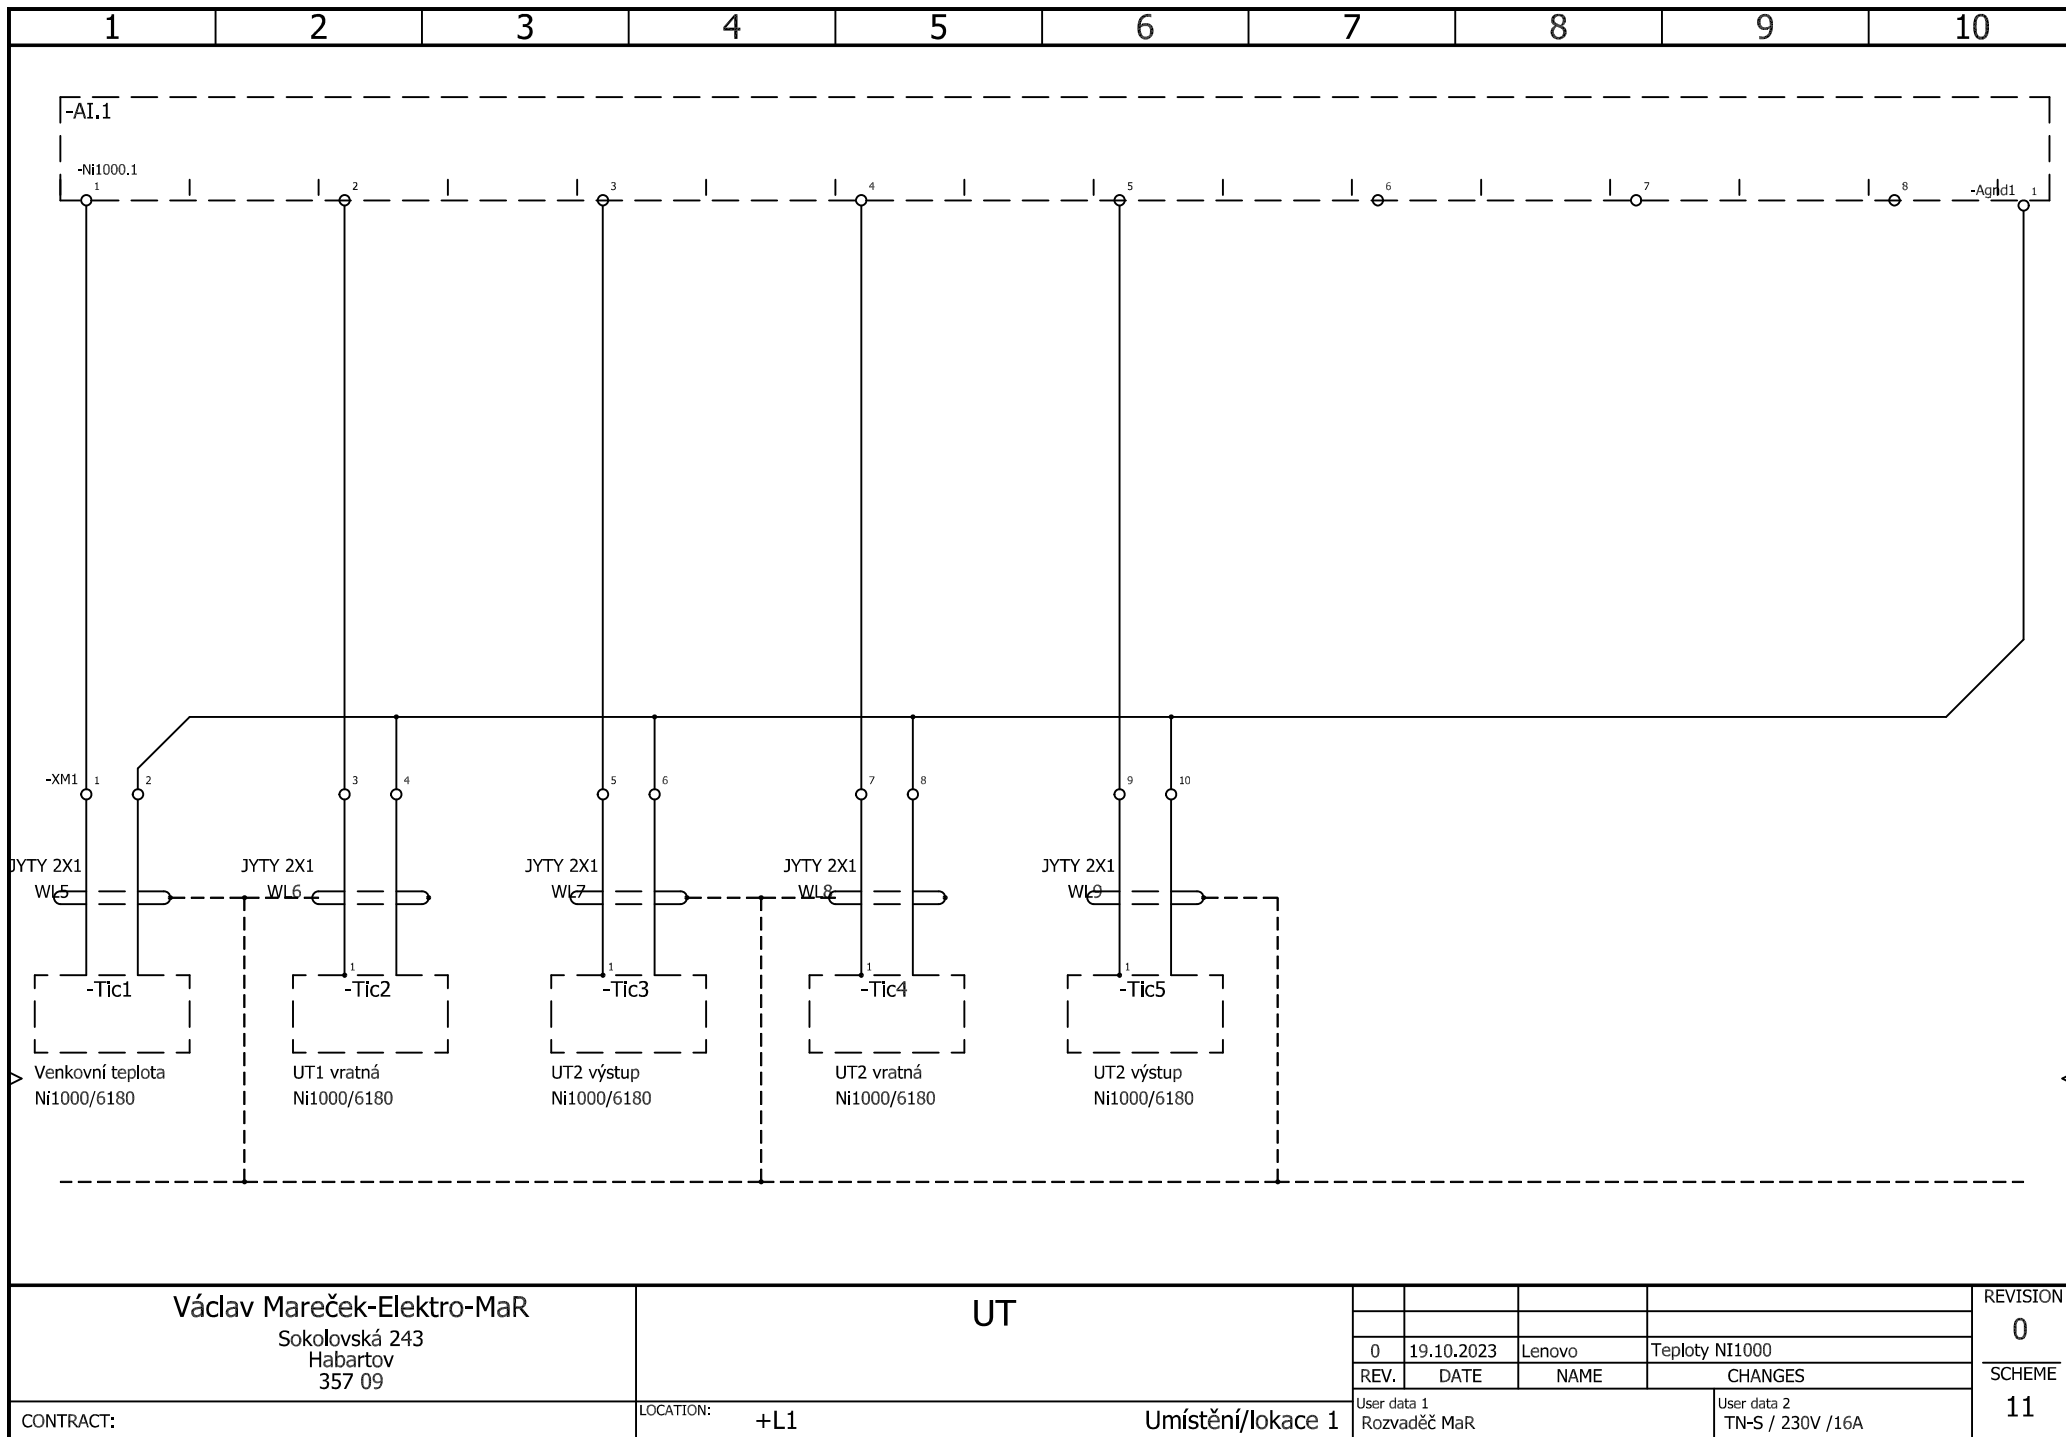

Václav Mareček-Elektro-MaR
Sokolovská 243
Habartov
357 09

UT

REVISION

0

SCHEME

11

CONTRACT:

LOCATION:

+L1


Umístění/lokace 1

User data 1


Rozvaděč MaR

User data 2

TN-S / 230V /16A

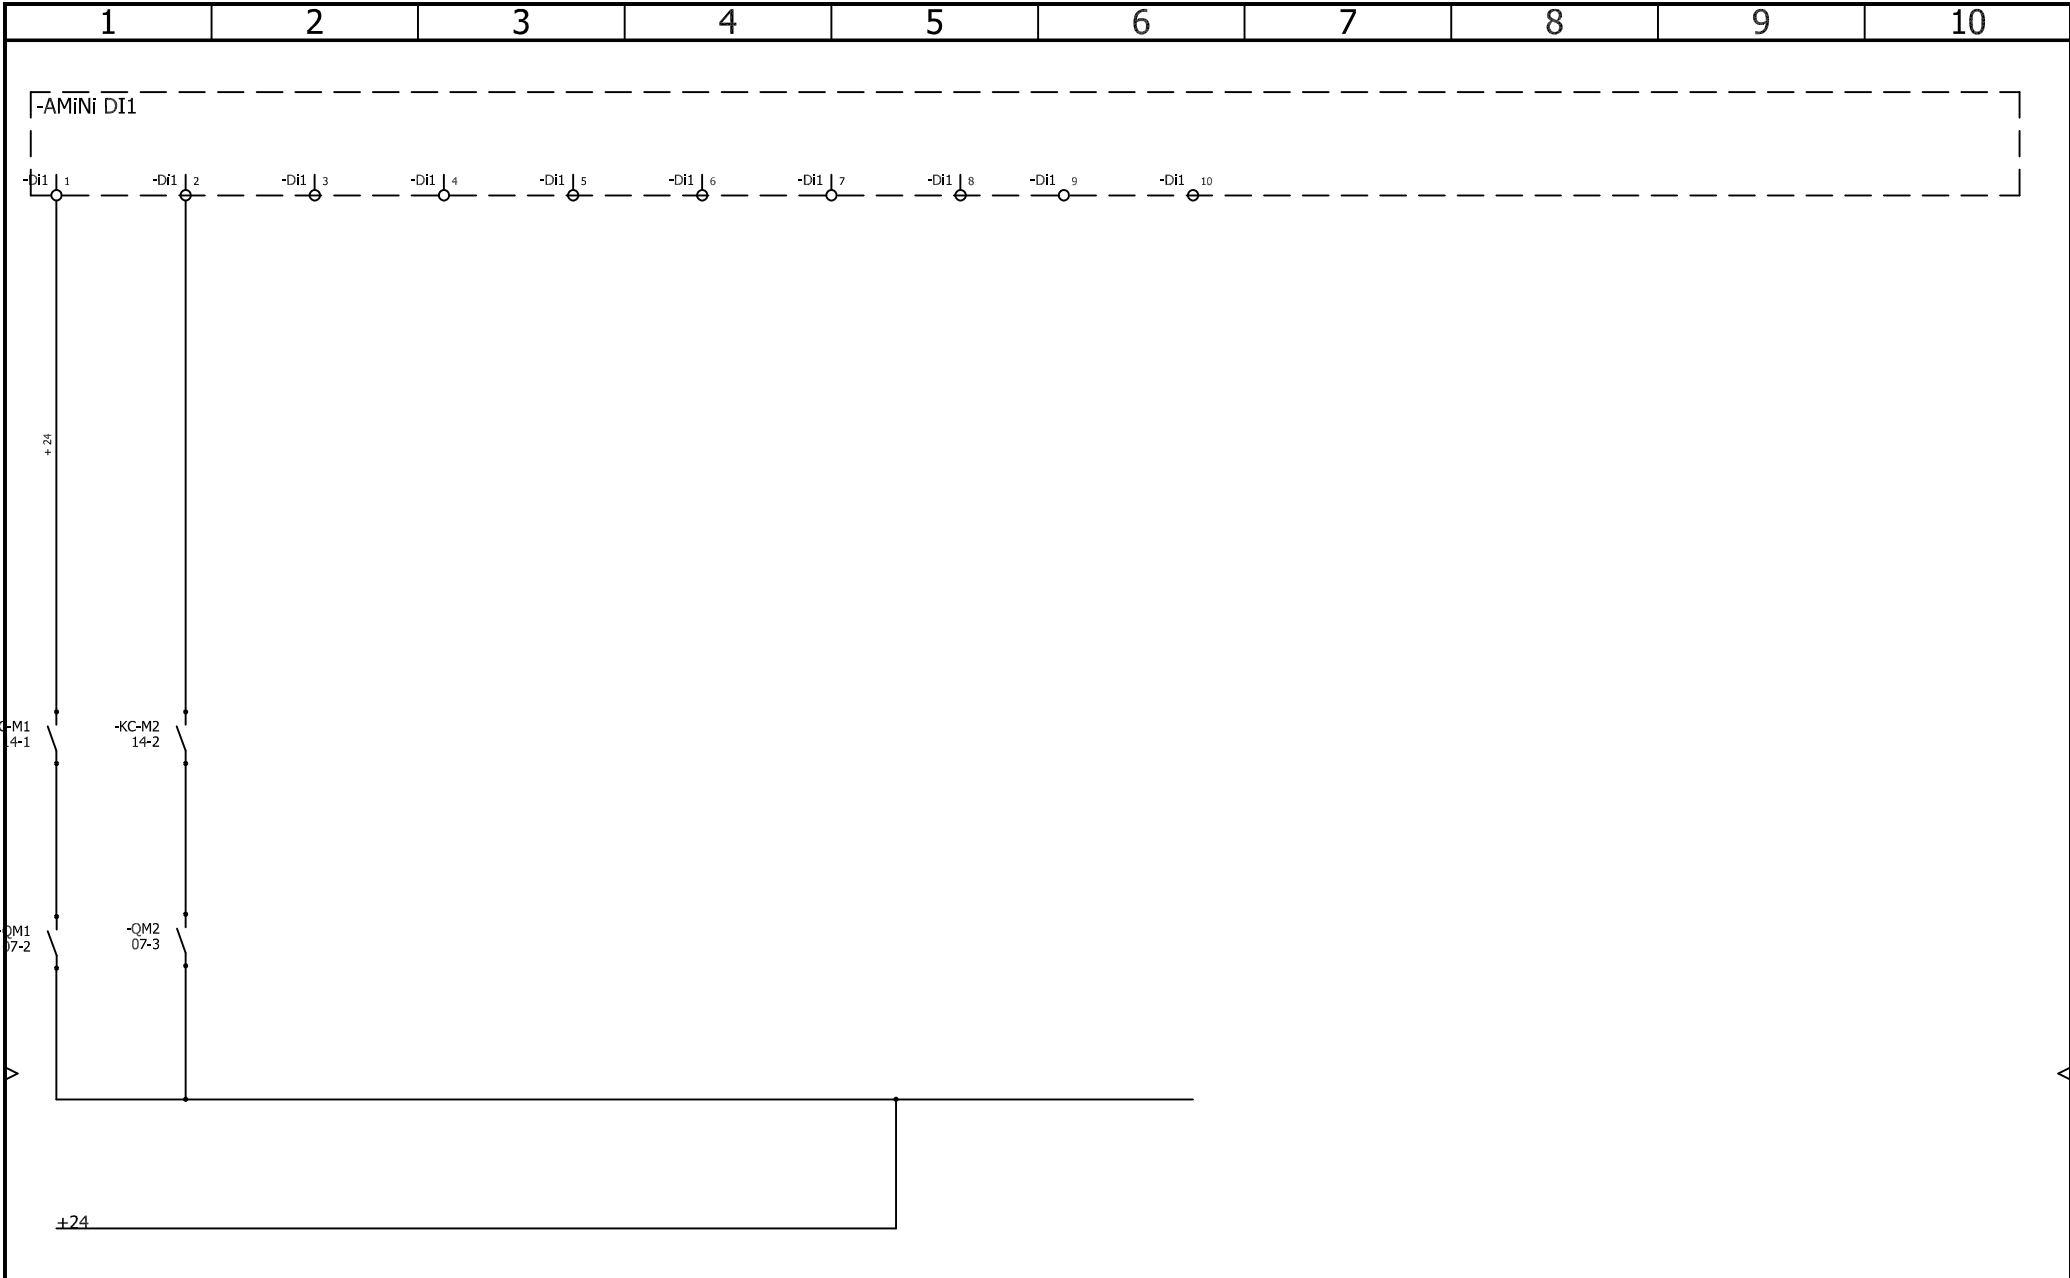

Václav Mareček-Elektro-MaR Sokolovská 243 Habartov 357 09	UT				REVISION
					0
		0	19.10.2023	Lenovo	Digitální vstupy
		REV.	DATE	NAME	CHANGES
CONTRACT:	LOCATION: +L1	Umístění/lokace 1			13
User data 1 Rozvaděč MaR				User data 2 TN-S / 230V /16A	

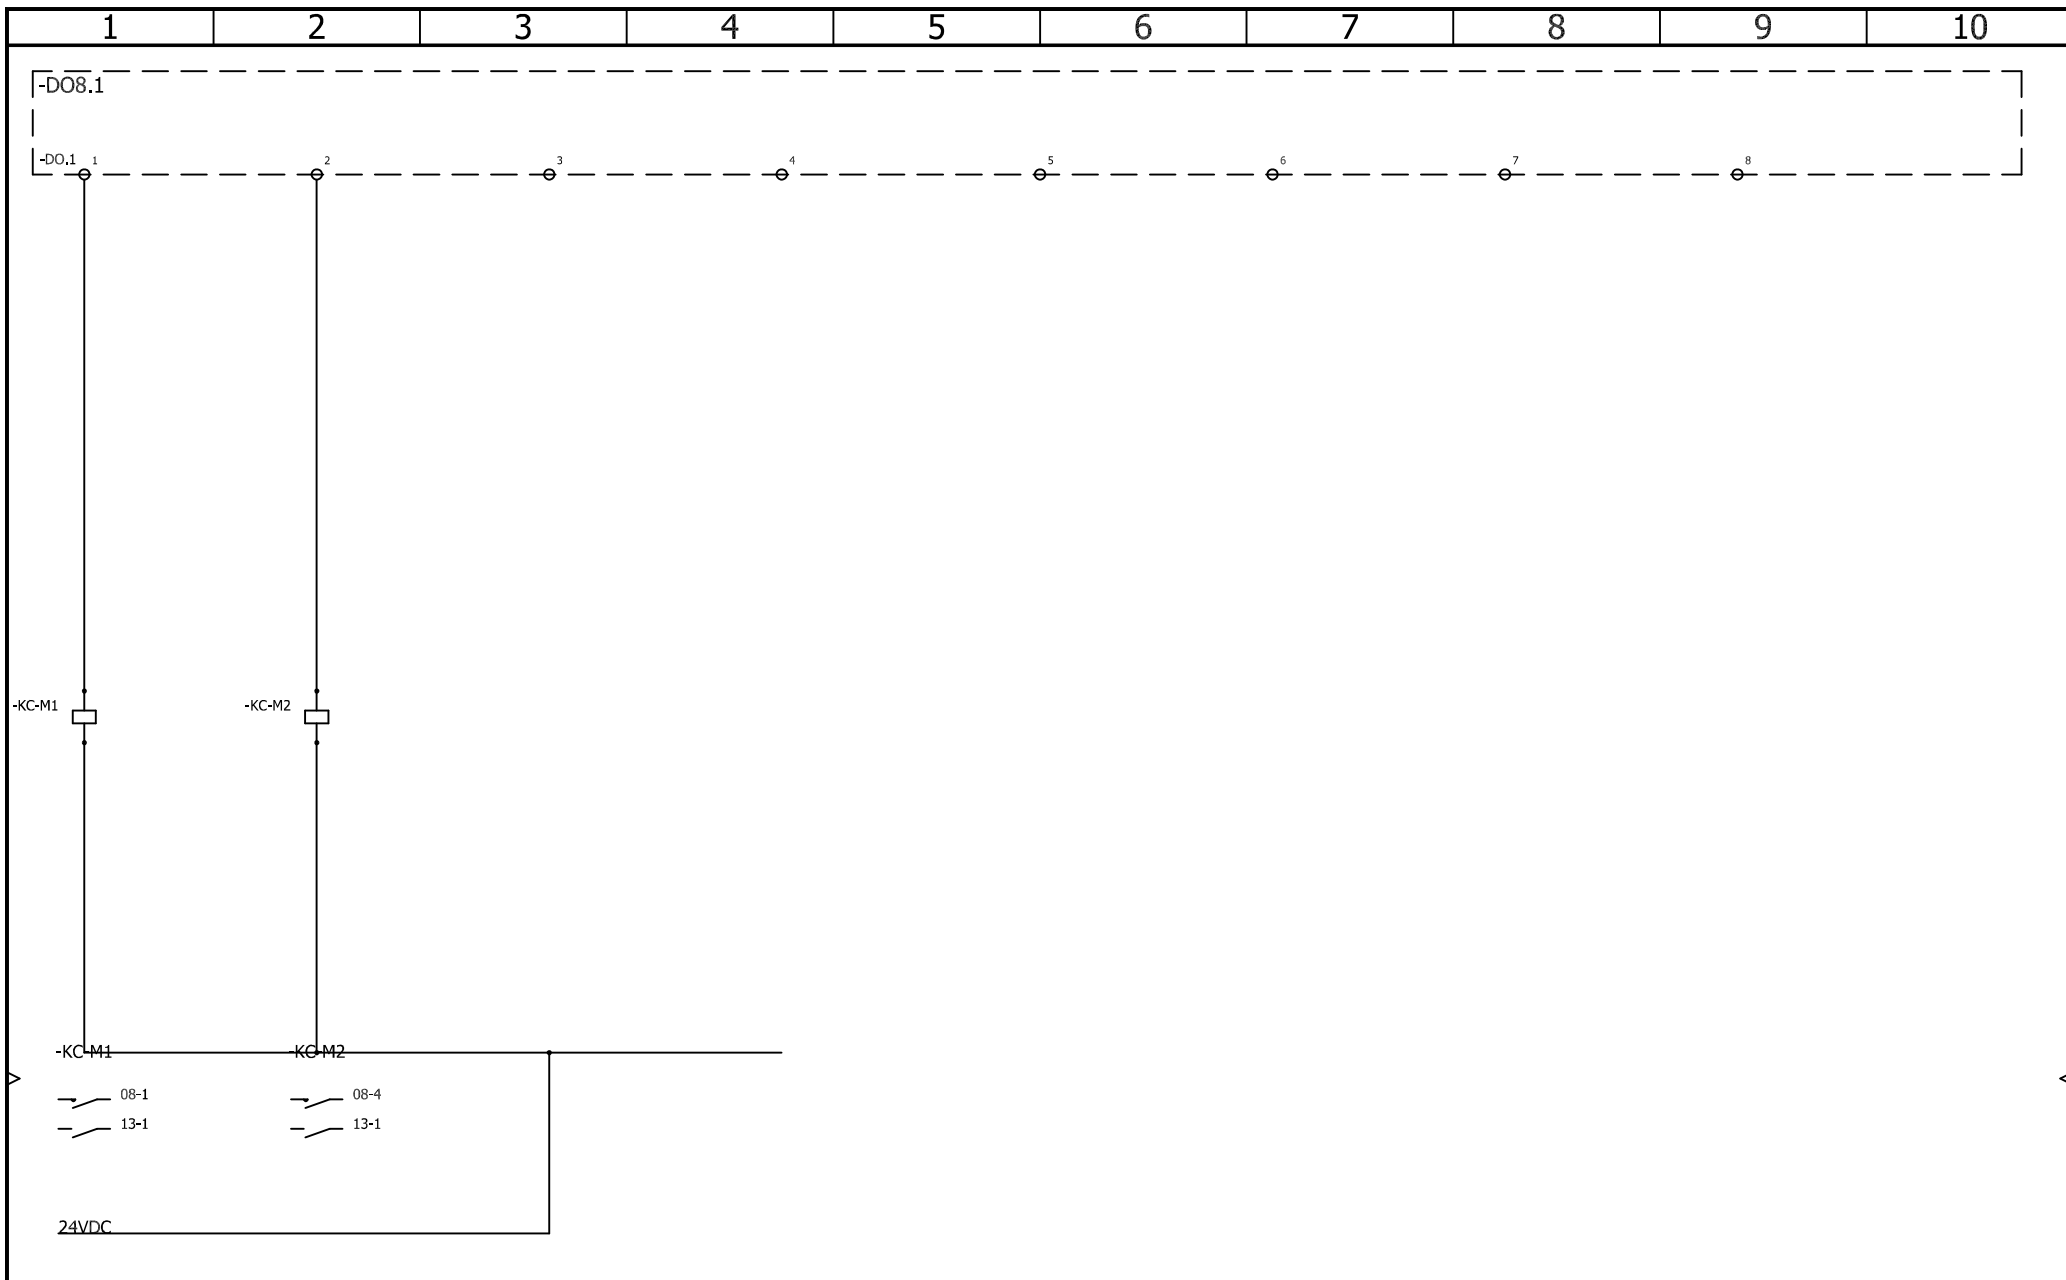

Václav Mareček-Elektro-MaR
Sokolovská 243
Habartov
357 09

UT

CONTRACT:

LOCATION:

+L1

Umístění/lokace 1

User data 1

Rozvaděč MaR

User data 2

TN-S / 230V /16A

REVISION

0

SCHEME

14