


# KLIMATIZACE ŽNP – SCHÉMA POTRUBÍ

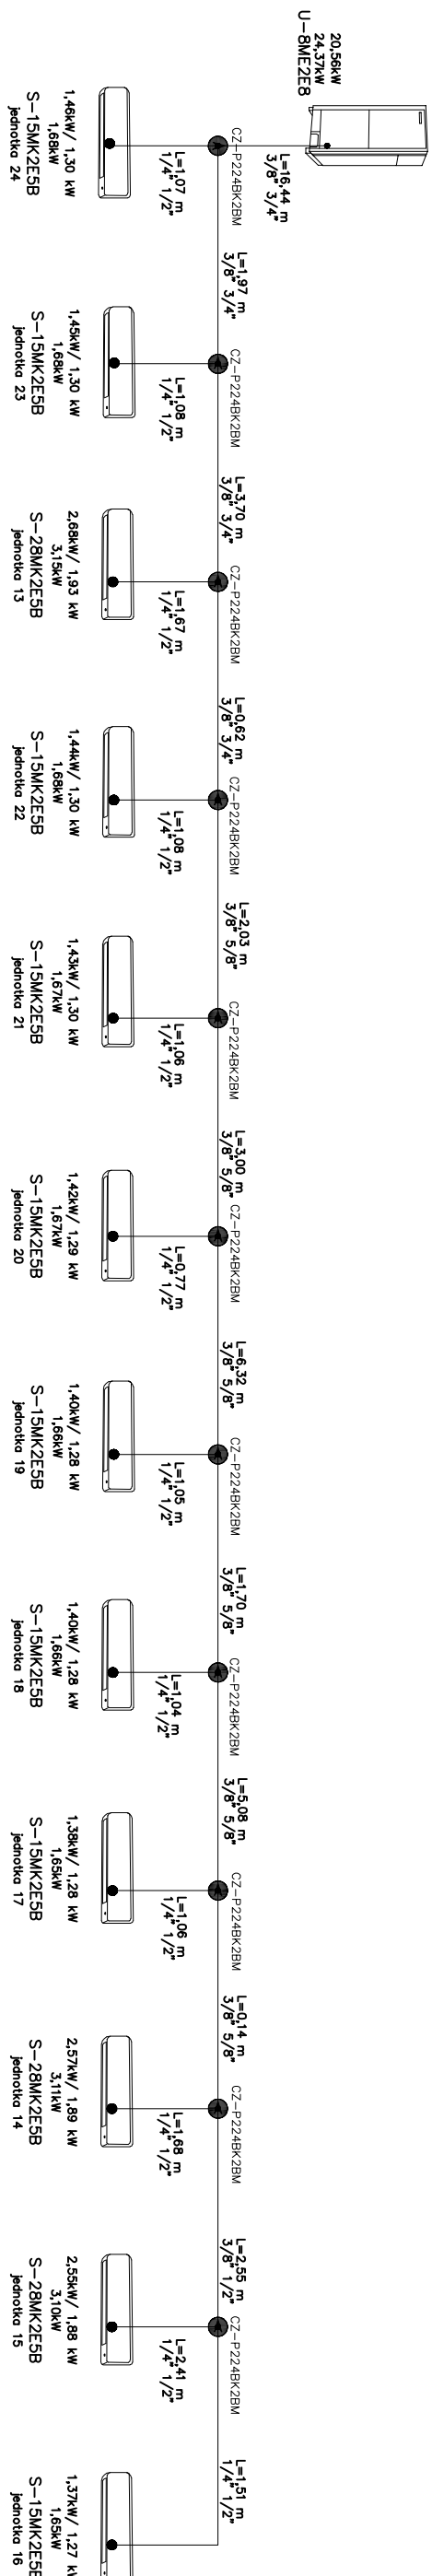

Projekt	Datum výkolu Paměť výkolu Dodatečně napln chladivo Limitní koncentrace Korupovaný chladiv výkon	11/9/2023 10:27:21 AM 97,8 % 8,34 kg 0,0000 kg/m3 20,56 kW	KHS SOKOLOV
Model	Typ	K7Pd	Množ?
CZ-P224BK2BM	Odborka	24	11
1/2"	Potrubí	B, C	18,03 (m)
1/4"	Potrubí	B	15,48 (m)
3/4"	Potrubí	G	22,73 (m)
3/8"	Potrubí	G, E, C	43,55 (m)
5/8"	Potrubí	E	18,27 (m)
Dodatek h <sub>2</sub> ? n <sub>2</sub> pi? <sub>2</sub> chladivo R410A	Dodatečně napln chladivo R410A		8,34 kg
U-BME2EB	Ventilní jednotka		1
S-28MK2E5B	Nastátá jednotka (MK2)		3
CZ-RE2C2	Zjednodušené dílkové ovladač		1
S-15MK2E5B	Nastátá jednotka (MK2)		9
CZ-RWS3	Bezdrátový dílkový ovladač		1
CZ-RWS3	Bezdrátový dílkový ovladač		1
CZ-RWS3	Bezdrátový dílkový ovladač		1
CZ-RWS3	Bezdrátový dílkový ovladač		1
CZ-RWS3	Bezdrátový dílkový ovladač		1
CZ-RWS3	Bezdrátový dílkový ovladač		1
CZ-RWS3	Bezdrátový dílkový ovladač		1
CZ-RE2C2	Zjednodušené dílkové ovladač		1
CZ-RE2C2	Zjednodušené dílkové ovladač		1
CZ-RWS3	Bezdrátový dílkový ovladač		1

Vedúci projektu :		Paré :	
Ing. Martin Dedič Učiteľská 2225, 356 01 Sokolov ČKAIT: 0301508 IČO: 76429911 tel: 775 091 290 e-mail: dedic@dkpa.cz		Autorizace :	
Investor : Město Sokolov, Rokycanova 1929, 356 01 Sokolov		Paré :	
Stavba : Stavební úpravy objektu č.p.1938 , Sokolov			
Lokalita : č.parc. 3442/2 k.ú. Sokolov		Formát : A3	
Část : Zařízení pro vytápění budov		Stupeň: DPS	
Osoba : Klimatizace ŽNP – schéma potrubí		Měřítko : 1:50	
		Číslo přílohy : D.1.4.b-17	