



KLIMATIZACE 5NP – SCHÉMA KOMUNIKAČNÍCH VODIČŮ

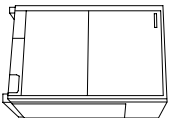


U–12ME2E8

U1	U2	1	2
----	----	---	---

U1	U2	U1	U2	U1	U2	U1	U2	U1	U2	U1	U2	U1	U2	U1	U2	U1	U2
----	----	----	----	----	----	----	----	----	----	----	----	----	----	----	----	----	----

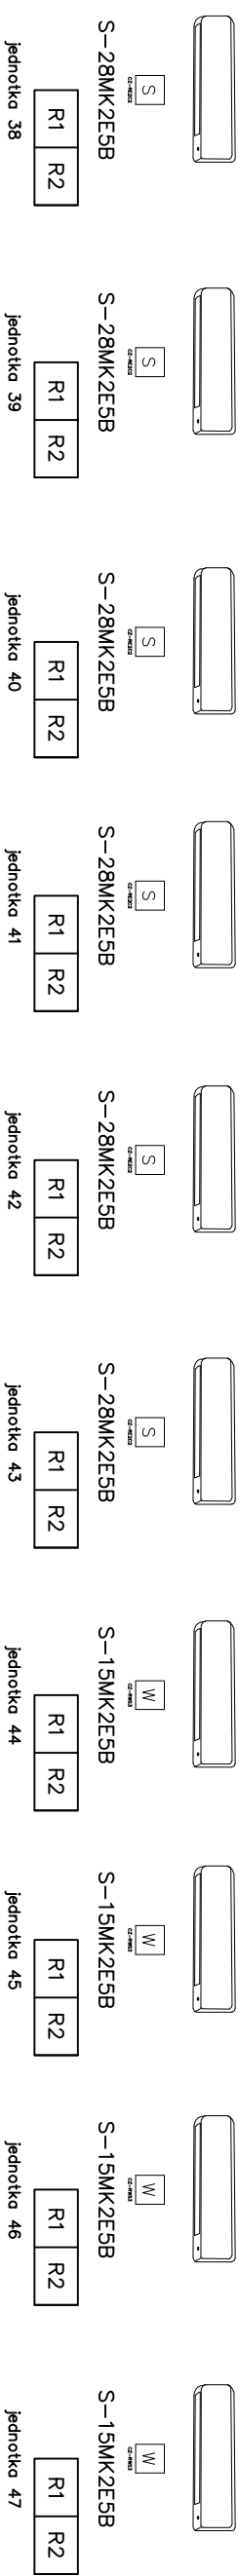

U1	U2	U1	U2	U1	U2	U1	U2	U1	U2	U1	U2	U1	U2	U1	U2	U1	U2
----	----	----	----	----	----	----	----	----	----	----	----	----	----	----	----	----	----

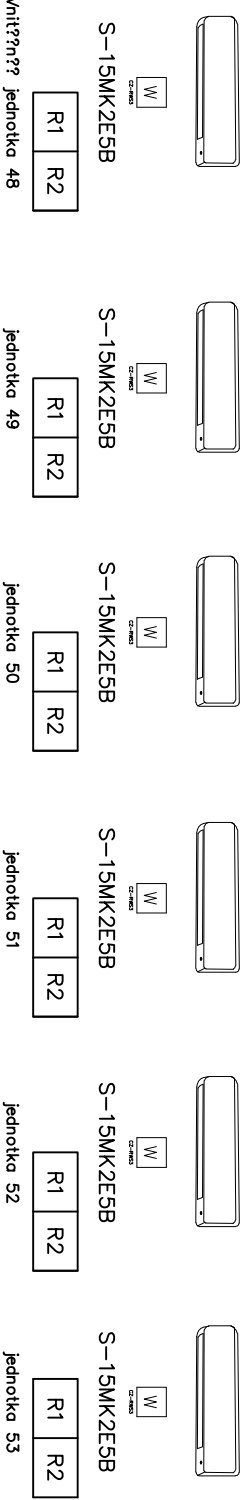

Vedoucí projektu :		Autorizace :		Paré :	
Ing. Martin Dedic Učitelská 2225, 356 01 Sokolov ČKAIT: 0301508 IČO: 76429911 tel: 775 091 290 e-mail: dedic@dkpa.cz		Vypracoval : Jakub Stejskal Odpovědný projektant části ÚT : Pavel Stejskal AT			
Investor : Město Sokolov, Rokycanova 1929, 356 01 Sokolov					
Stavba : Stavební úpravy objektu č.p.1938 , Sokolov					
Lokalita : č.parc. 3442/2 k.ú. Sokolov	Formát : A3	Datum : 09/2023			
Část : Zařízení pro vytápění budov	Stupeň: DPS	Číslo zakázky : 0412023			
Obsah : Klimatizace 5NP – schéma komunikačních vodičů	Měřítko : 1:50	Číslo přílohy : D.1.4.b–24			