

Dešťová kanalizace podélný profil

KATASTRY
PARCELNÍ ČÍSLA
DRUH POVRCHU
VZDÁLENOSTI ŠACHET
OZNAČENÍ ŠACHET


Sokolov	
betonová dlažba	
10.00	18.50
DŠS/112.0°	DŠ2/170.0°
DŠ1	

SMĚROVÉ POMĚRY



MĚŘITKA 1:500/100

LEGENDA TYPŮ ČAR
PŮVODNÍ TERÉN
UPRAVENÝ TERÉN

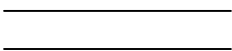

SOUBĚH

KÓTA UPRAVENÉHO TERÉNU

KÓTA HRUBÝCH TERÉNNÍCH ÚPRAV

HLOUBKA VÝKOPU

KÓTA VÝKOPU


HLOUBKA DNA POTRUBÍ

KÓTA DNA POTRUBÍ

KÓTA PŮVODNÍHO TERÉNU

SROVNÁVACÍ ROVINA

STANIČENÍ [km/m]
PROFIL[mm]–MATERIÁL–DÉLKA[m]
SKLON[promile]–DÉLKA[m]
ULOŽENÍ

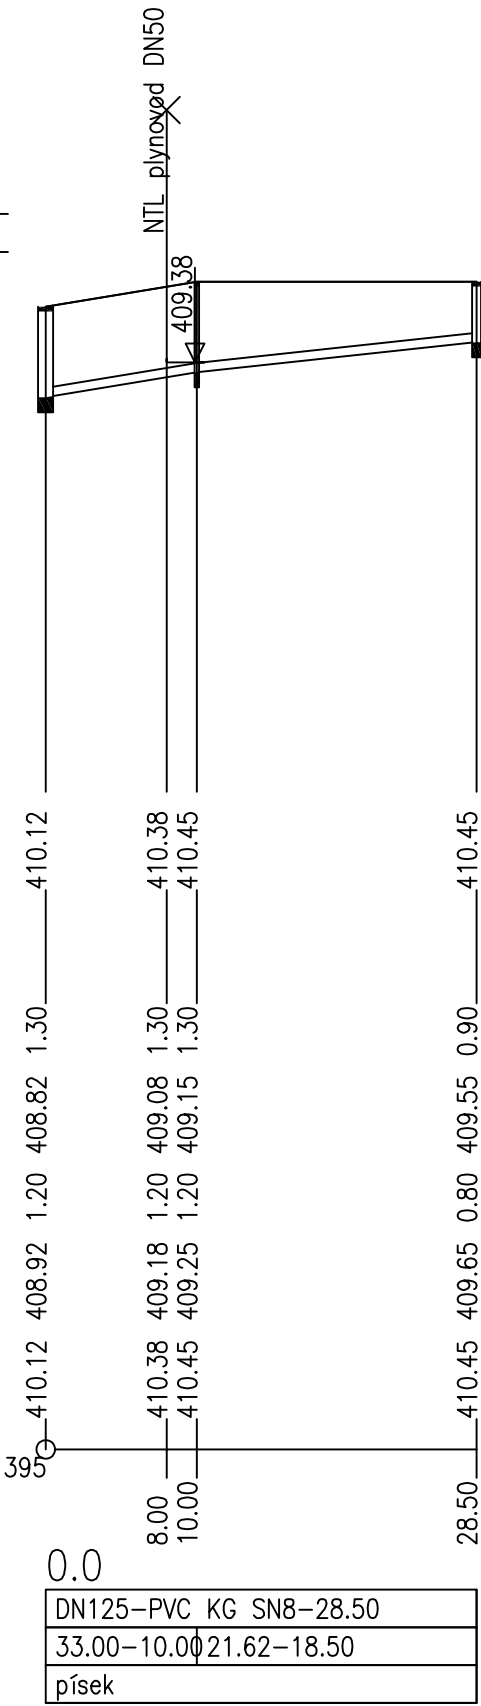

Vedoucí projektu :			
Ing. Martin Dědič Učitelská 2225, 356 01 Sokolov ČKAIT: 0301508 IČO: 76429911 tel: 775 091 290 e-mail: dedic@dkpa.cz	Vypracoval :	Autorizace :	Paré :
	Pavel Stejskal AT		
Odpovědný projektant části ÚT :			
	Pavel Stejskal AT		
Investor : Město Sokolov, Rokycanova 1929, 356 01 Sokolov			
Stavba : Stavební úpravy objektu č.p.1938 , Sokolov			
Lokalita : č.parc. 3442/2 k.ú. Sokolov		Formát : A3	Datum : 09/2023
Část : Zařízení zdravotně technických instalací		Stupeň: DPS	Číslo zakázky : 0412023
Obsah : Dešťová kanalizace podélný profil		Měřítko : 1:500/100	Číslo přílohy : D.1.4.a–19