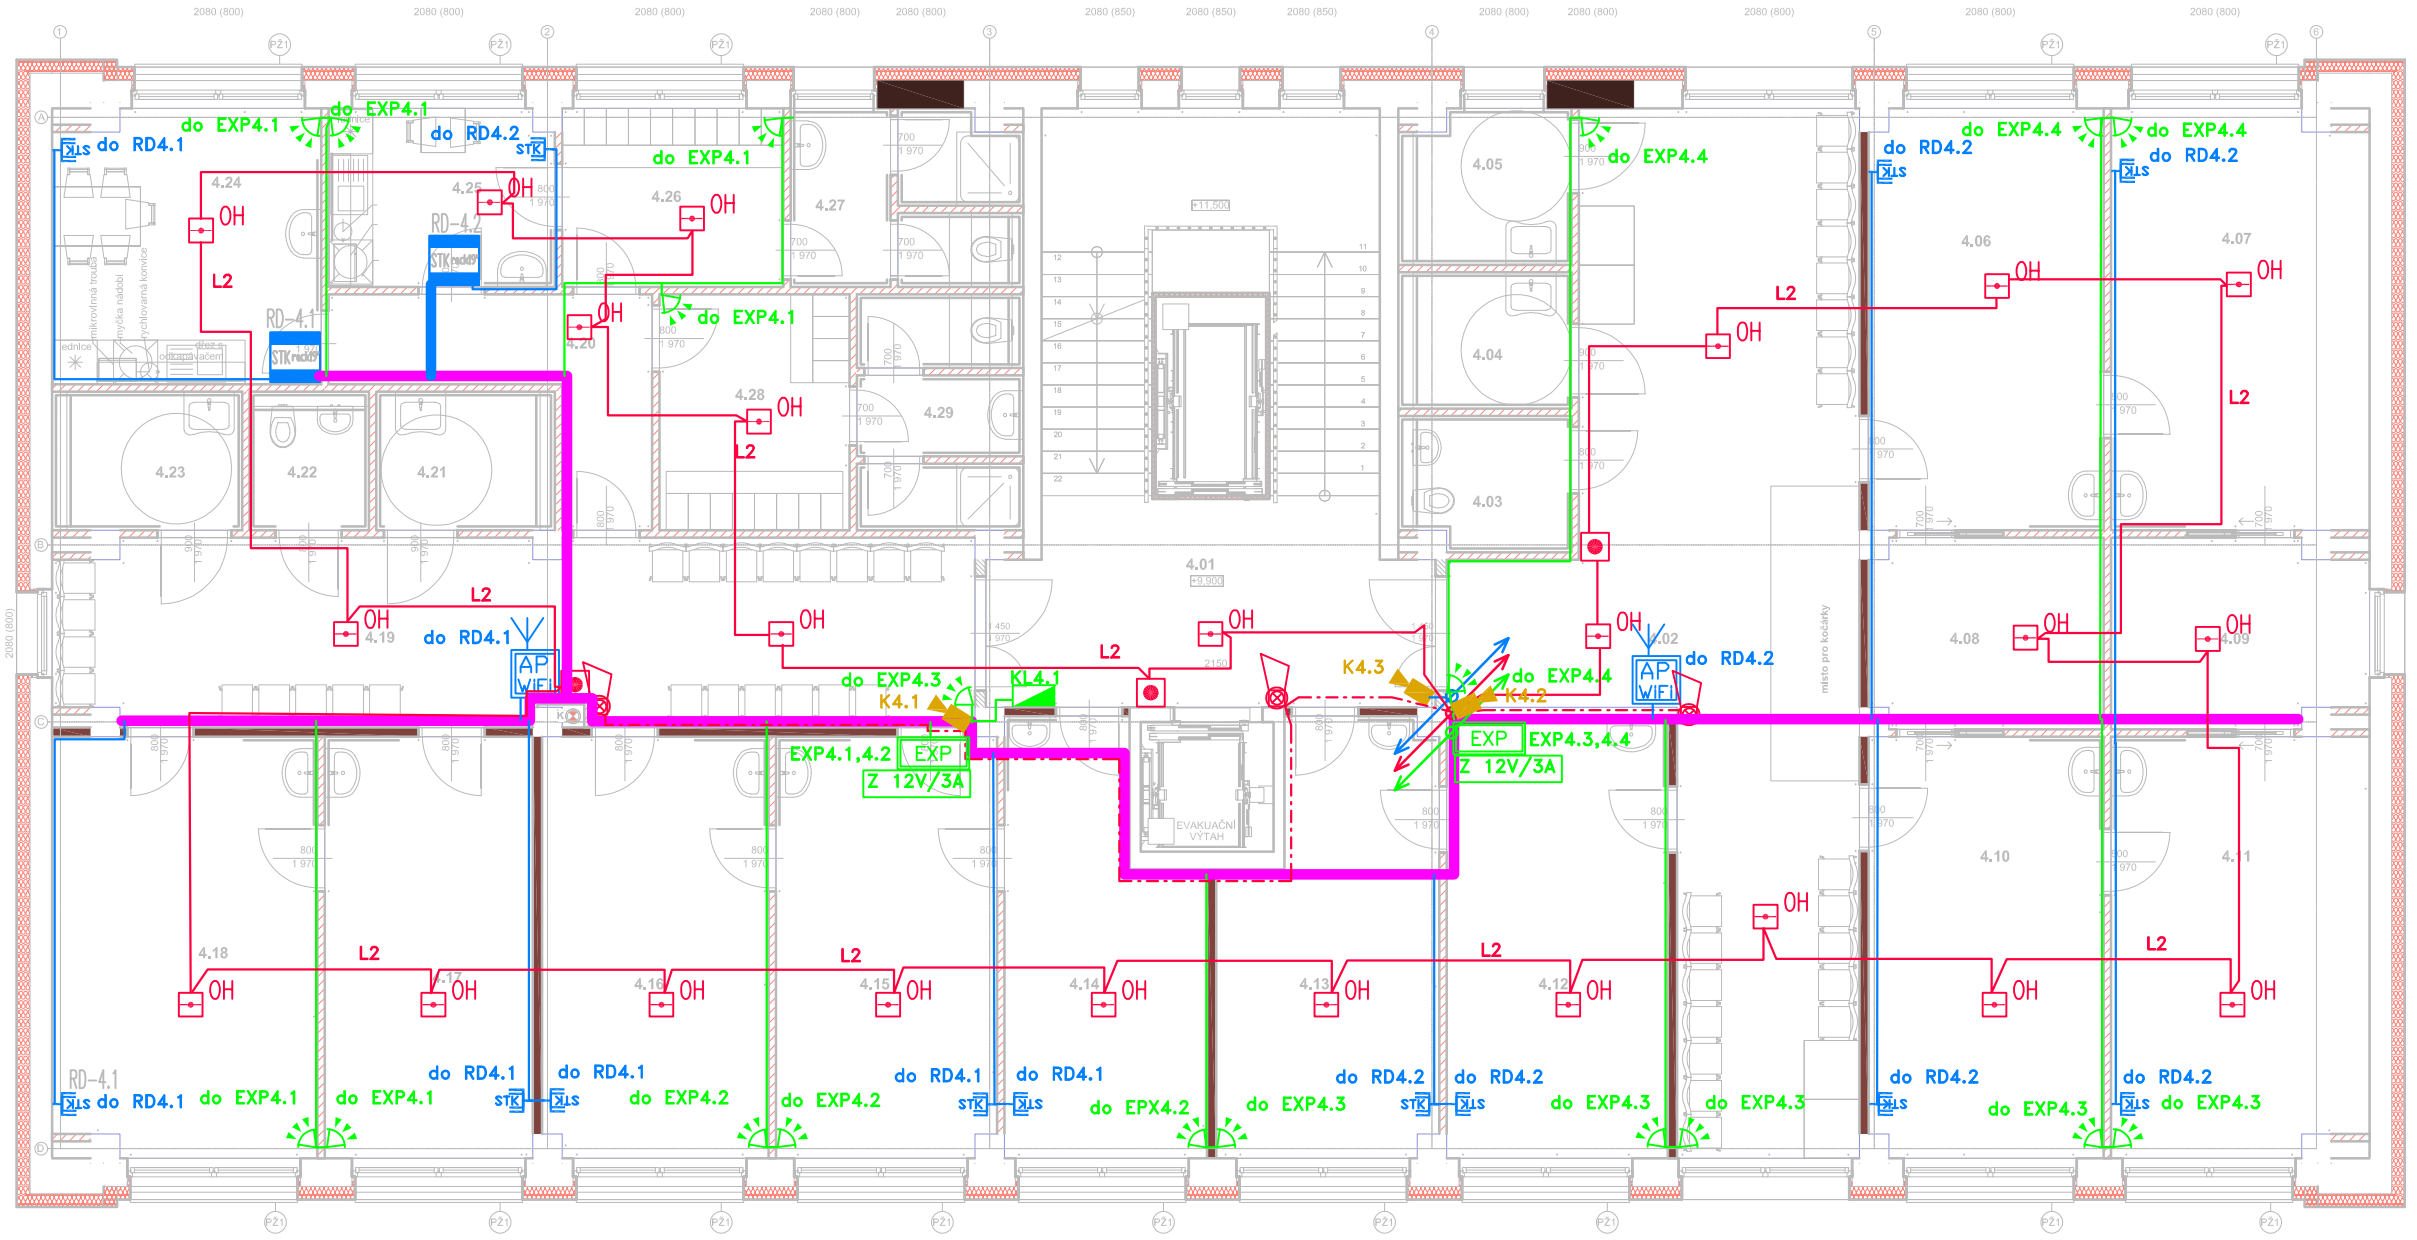

Tabulka místností 4.NP

č.	Název místnosti	Strop
4.01	prostor schodiště	SDK podhled ve výšce 2,6 m + výmalba
4.02	čekárna	SDK podhled ve výšce 2,6 m + výmalba
4.03	úklid	SDK podhled ve výšce 2,4 m + výmalba
4.04	WC ZTP pacienti - muži	SDK podhled ve výšce 2,4 m + výmalba
4.05	WC ZTP pacienti - ženy	SDK podhled ve výšce 2,4 m + výmalba
4.06	přípravna	SDK podhled ve výšce 2,8 m + výmalba
4.07	ordinace	SDK podhled ve výšce 2,8 m + výmalba
4.08	sklad	SDK podhled ve výšce 2,8 m + výmalba
4.09	sklad	SDK podhled ve výšce 2,8 m + výmalba
4.10	přípravna	SDK podhled ve výšce 2,8 m + výmalba
4.11	ordinace	SDK podhled ve výšce 2,8 m + výmalba
4.12	přípravna	SDK podhled ve výšce 2,8 m + výmalba
4.13	ordinace	SDK podhled ve výšce 2,8 m + výmalba
4.14	ordinace	SDK podhled ve výšce 2,8 m + výmalba
4.15	přípravna	SDK podhled ve výšce 2,8 m + výmalba
4.16	ordinace	SDK podhled ve výšce 2,8 m + výmalba
4.17	přípravna	SDK podhled ve výšce 2,8 m + výmalba
4.18	ordinace	SDK podhled ve výšce 2,8 m + výmalba
4.19	čekárna	SDK podhled ve výšce 2,6 m + výmalba
4.20	chodba	SDK podhled ve výšce 2,6 m + výmalba
4.21	WC ZTP pacienti - ženy	SDK podhled ve výšce 2,4 m + výmalba
4.22	úklid	SDK podhled ve výšce 2,4 m + výmalba
4.23	WC ZTP pacienti - muži	SDK podhled ve výšce 2,4 m + výmalba
4.24	denní místnost	SDK podhled ve výšce 2,6 m + výmalba
4.25	denní místnost	SDK podhled ve výšce 2,6 m + výmalba
4.26	šatna zaměstnanci do 5 osob	SDK podhled ve výšce 2,6 m + výmalba
4.27	WC zaměstnanci	SDK podhled ve výšce 2,4 m + výmalba
4.28	šatna zaměstnanci do 5 osob	SDK podhled ve výšce 2,6 m + výmalba
4.29	WC zaměstnanci	SDK podhled ve výšce 2,4 m + výmalba

Legenda kabeláže:

- Hlavní kabelová trasa (150x50mm) v podhledu
- Kabelová trasa STK kabel(y) UTP cat.6
- Kabelová trasa PZES kabel(y) sykfy 4x2x0,5mm
- Kabelová trasa EPS komunikační linka J-h(st)h 2x2x0,8mm
- Kabelová trasa EPS ovládací kabel s funkční sch. Eurofire EF180 2x1,5mm
- Kabelová trasa EPS kom. kabel s funkční sch. Eurofire EF180 4x2x0,8mm

Legenda STK:

- Nástěnný STK Rack 600x4209 9-12U s vybavením
- Dvojzásuvka RJ-45, Cat6
- Dvojzásuvka RJ-45, Cat6 v podl. krabici
- IP Kamera s PoE napájením

Legenda EPS:

- OH — Stropní kobinovaný (opto-tepelný) hlásič
- Nástěnný tlačítkový hlásič
- EPS — Ústředna systému EPS se záložním zsrojem 24V
- Vnitřní siréna s majákem
- TO — Tablo obsluhy EPS
- PPO — Obslužné pole EPS pro HZS
- KTP — Klíčový trezor
- ((x)) — VENKOVNÍ ZÁBLESKOVÝ MAJÁK

Legenda PZES:

- PIR detektor pohybu
- EZS — Ústředna EZS 128 zon
- Z 12V/3A EXP — Vstupní modul EZS 8 vstupů včetně napáj. zdroje 12V a AKU
- EXP — včetně napáj. zdroje 12V a AKU
- Vstupní modul EZS 8 vstupů

ING. JAN BENDA, ÚVALSKÁ 10, K. VARY, 360 09,
e-mail: benda.projekce@email.cz, tel.: 737505582
IČO: 118 78 380
DIČ: CZ7606121886

Zodpovědný projektant:	ING. JAN BENDA	Zakázkové číslo:	02112023
Katastrální území:	SOKOLOV	Stupeň:	DPS
Stavební úřad:	SOKOLOV	Datum:	11/2023
Obec:	SOKOLOV	Formát:	6A4

Parc. č.

Razítko

Investor: MĚSTO SOKOLOV, Rokycanova 1929, 35601 Sokolov

název stavby:

Stavební úpravy objektu č.p. 1938, Sokolov

č. parc. 3442/1 a 3442/2; k.ú. Sokolov

profese: D.1.4.e - slaboproudá elektroinstalace

obsah výkresu: Dispozice rozvodů SLA 4.NP

Č.výk.: SL-04