
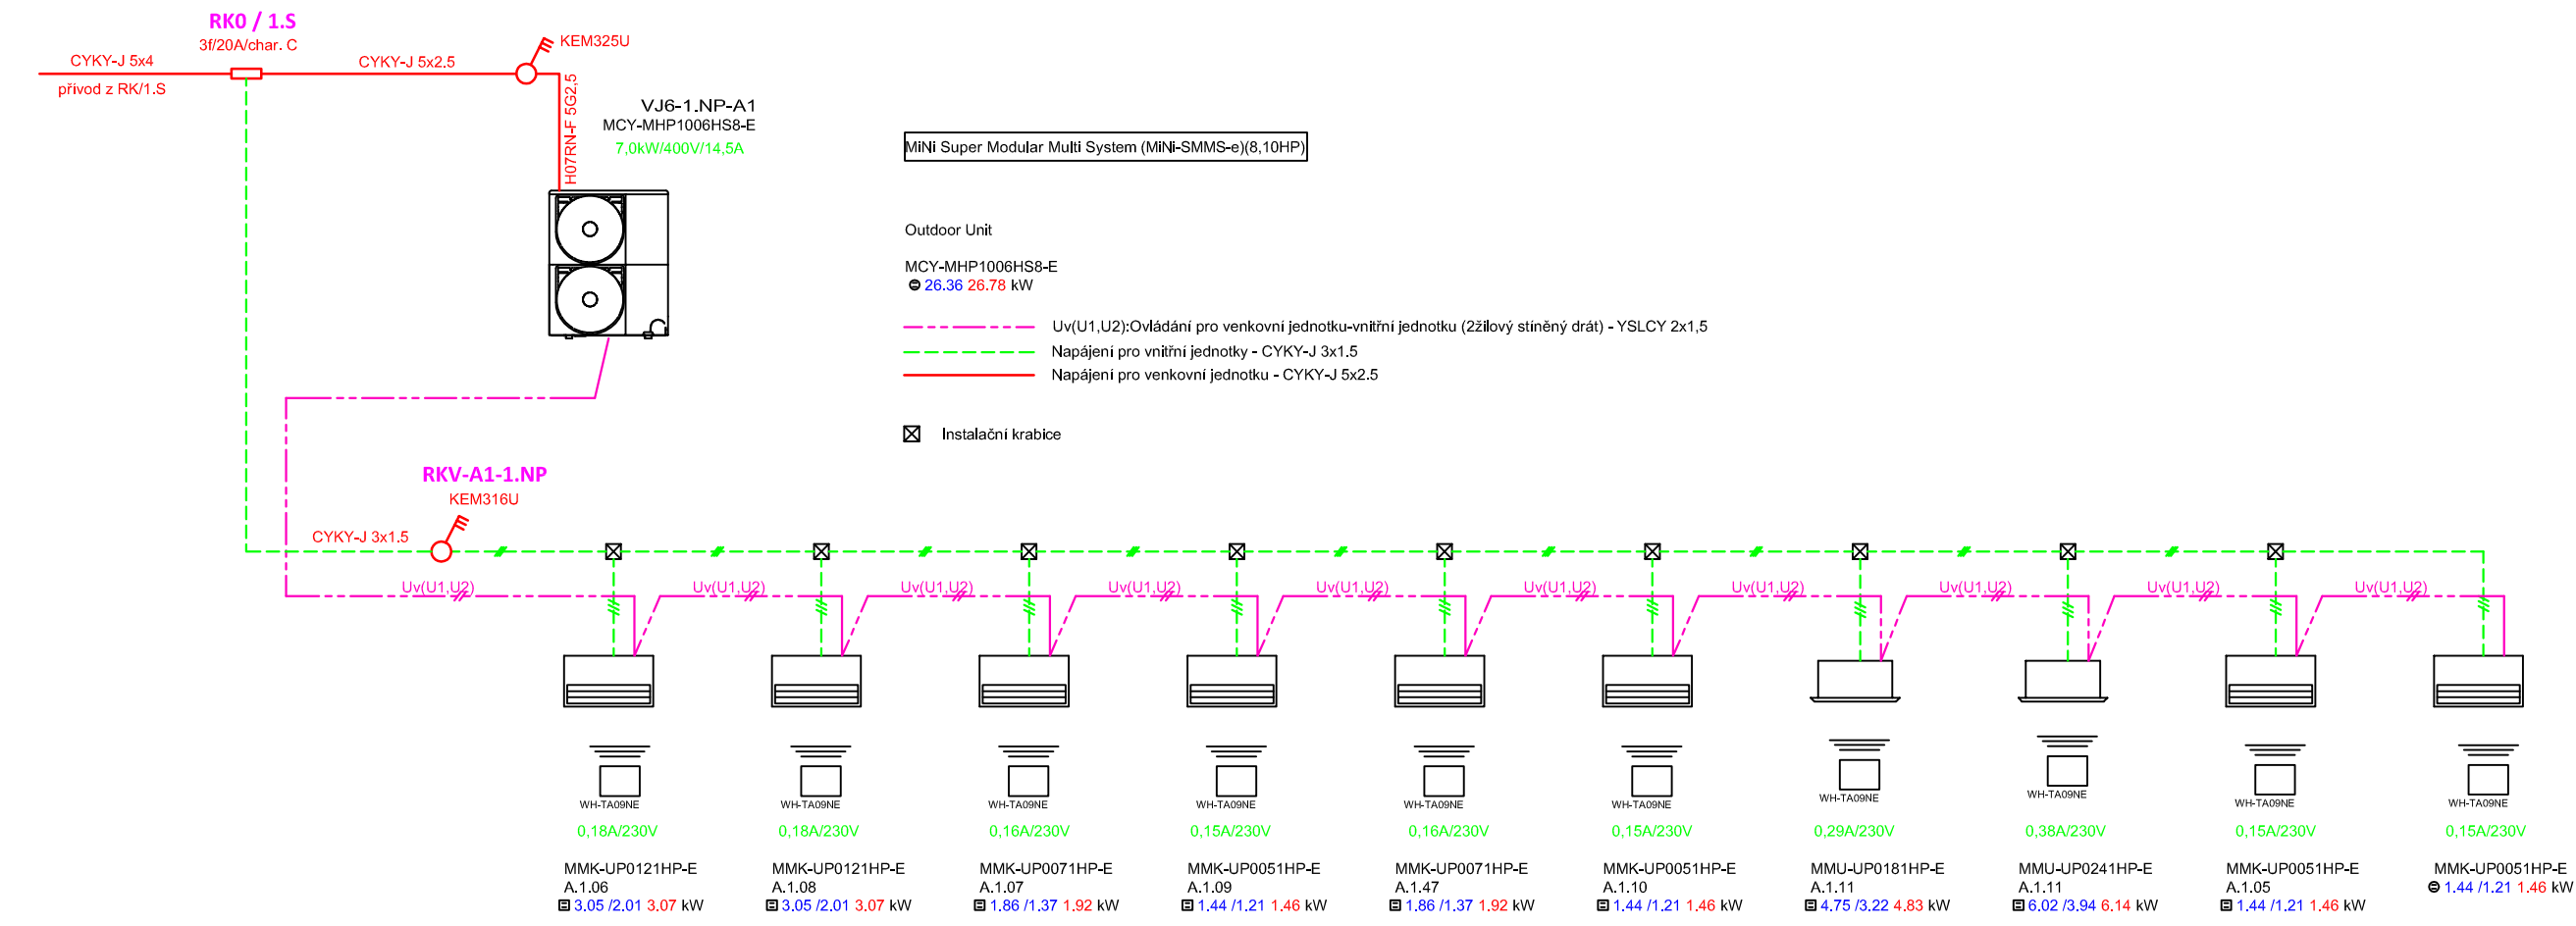
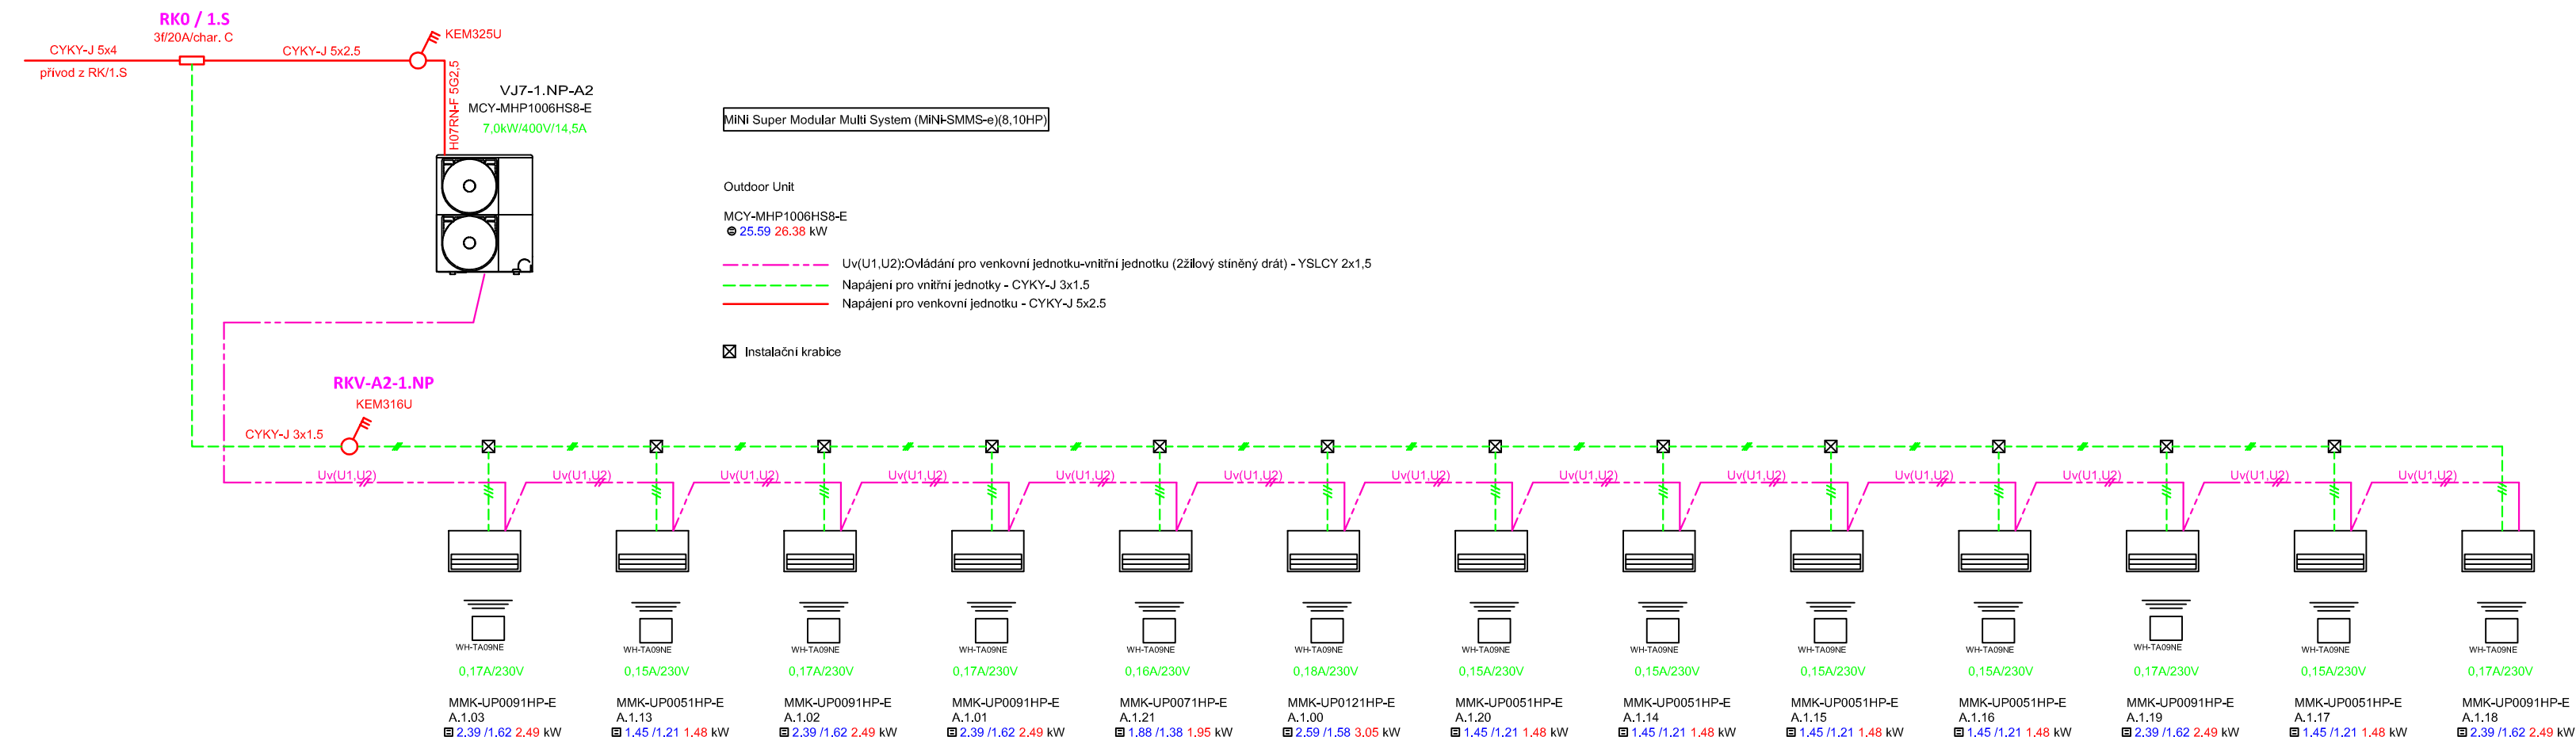


SCHÉMA ZAPOJENÍ JEDNOTEK - 1.NP

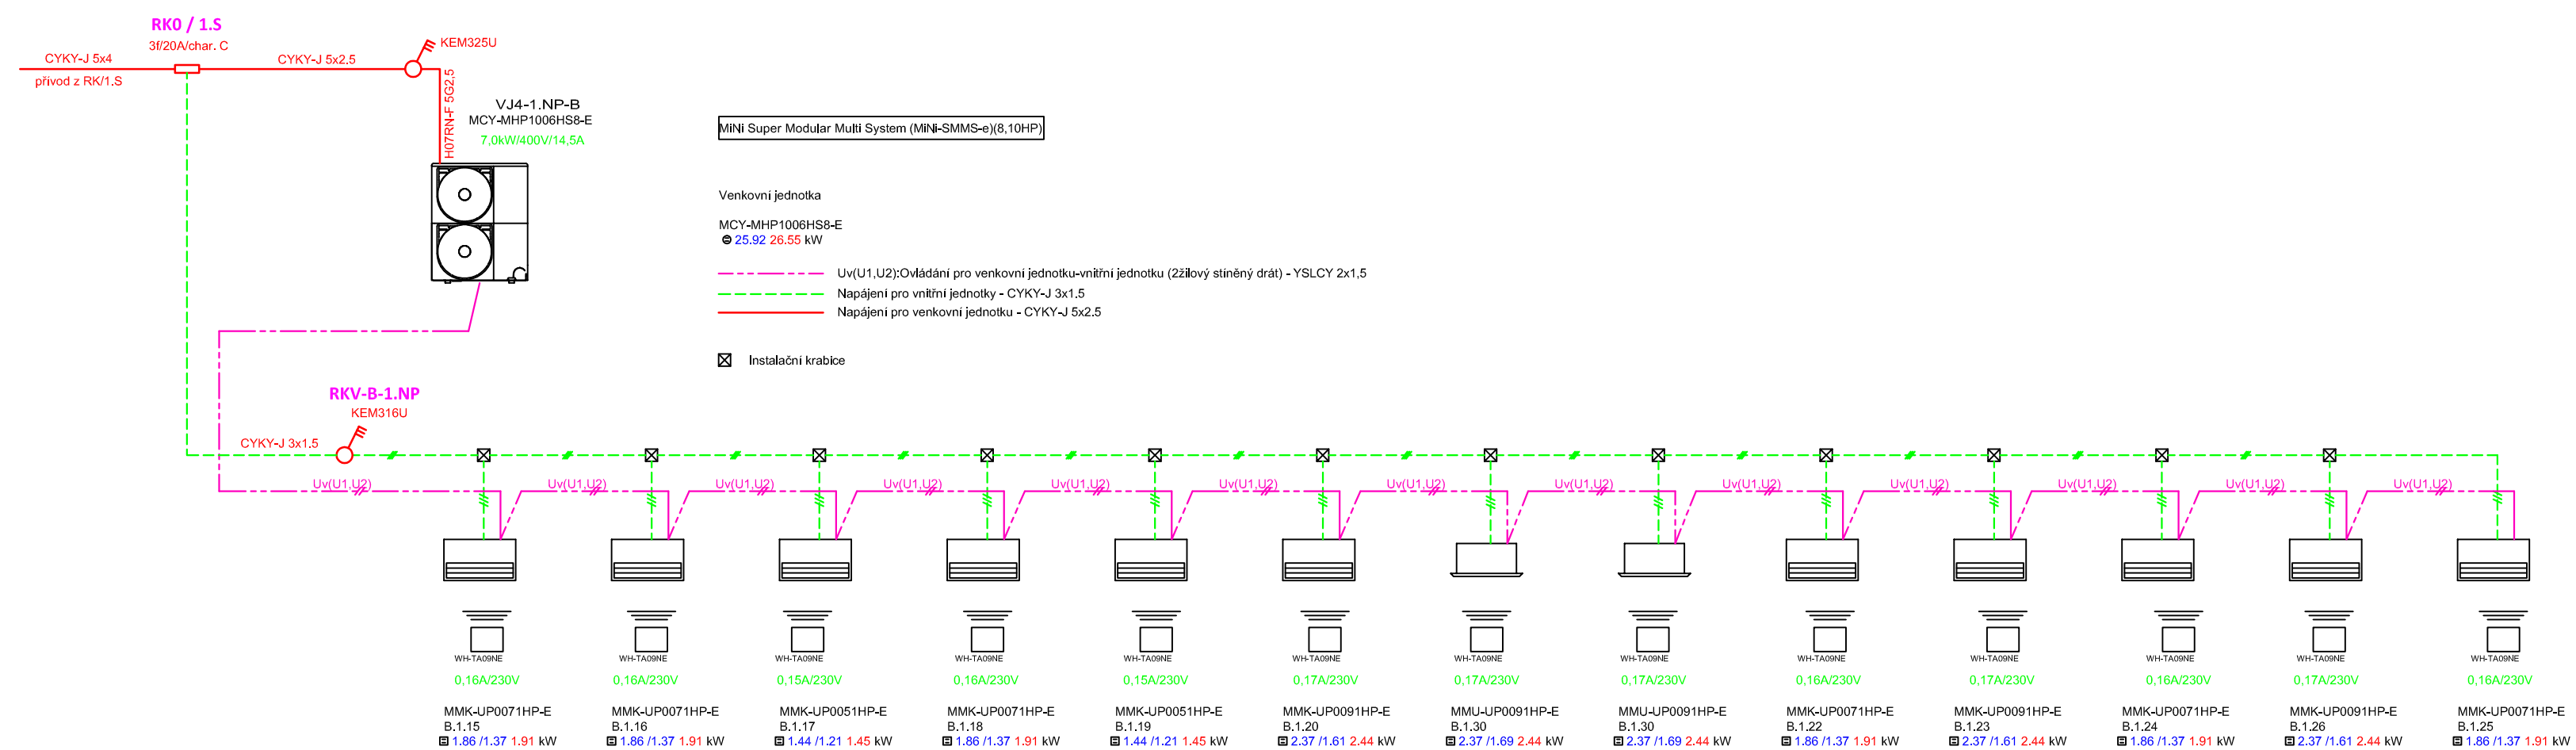

Zodpovědný projektant:	HIP	3D	PROJEKTANT AKCE:
Klímešová Miroslava	Ing. Milan Snopek		
Kraj: Karlovarský	SÚ: Sokolov		
Investor: město Sokolov			M. Klimešová - 3D PROJEKT
Rokycanova 1929, 356 01 Sokolov			Úvalská 604/2, 360 09 K. Vary
Akce: Městský úřad Sokolov - klimatizace			IČO: 722 70 179, Tel. 731 409 028
Rokycanova 1929, 356 01 Sokolov			
		Formát: 6A4	Číslo paré:
		Stupeň: DPS	
		Č. zak.: E-2466	
		Datum: 03/2024	
Objekt: D.1.4.1 Zařízení silnoproudé elektrotechniky		Měřítko: -	
Název: SCHÉMA ZAPOJENÍ JEDNOTEK - 1.NP		Číslo výkresu: D.1.4.1.6	